


Castelluccio dei Sauri  
Foglio 17

Ascoli Satriano  
Foglio 10

Ascoli Satriano  
Foglio 11

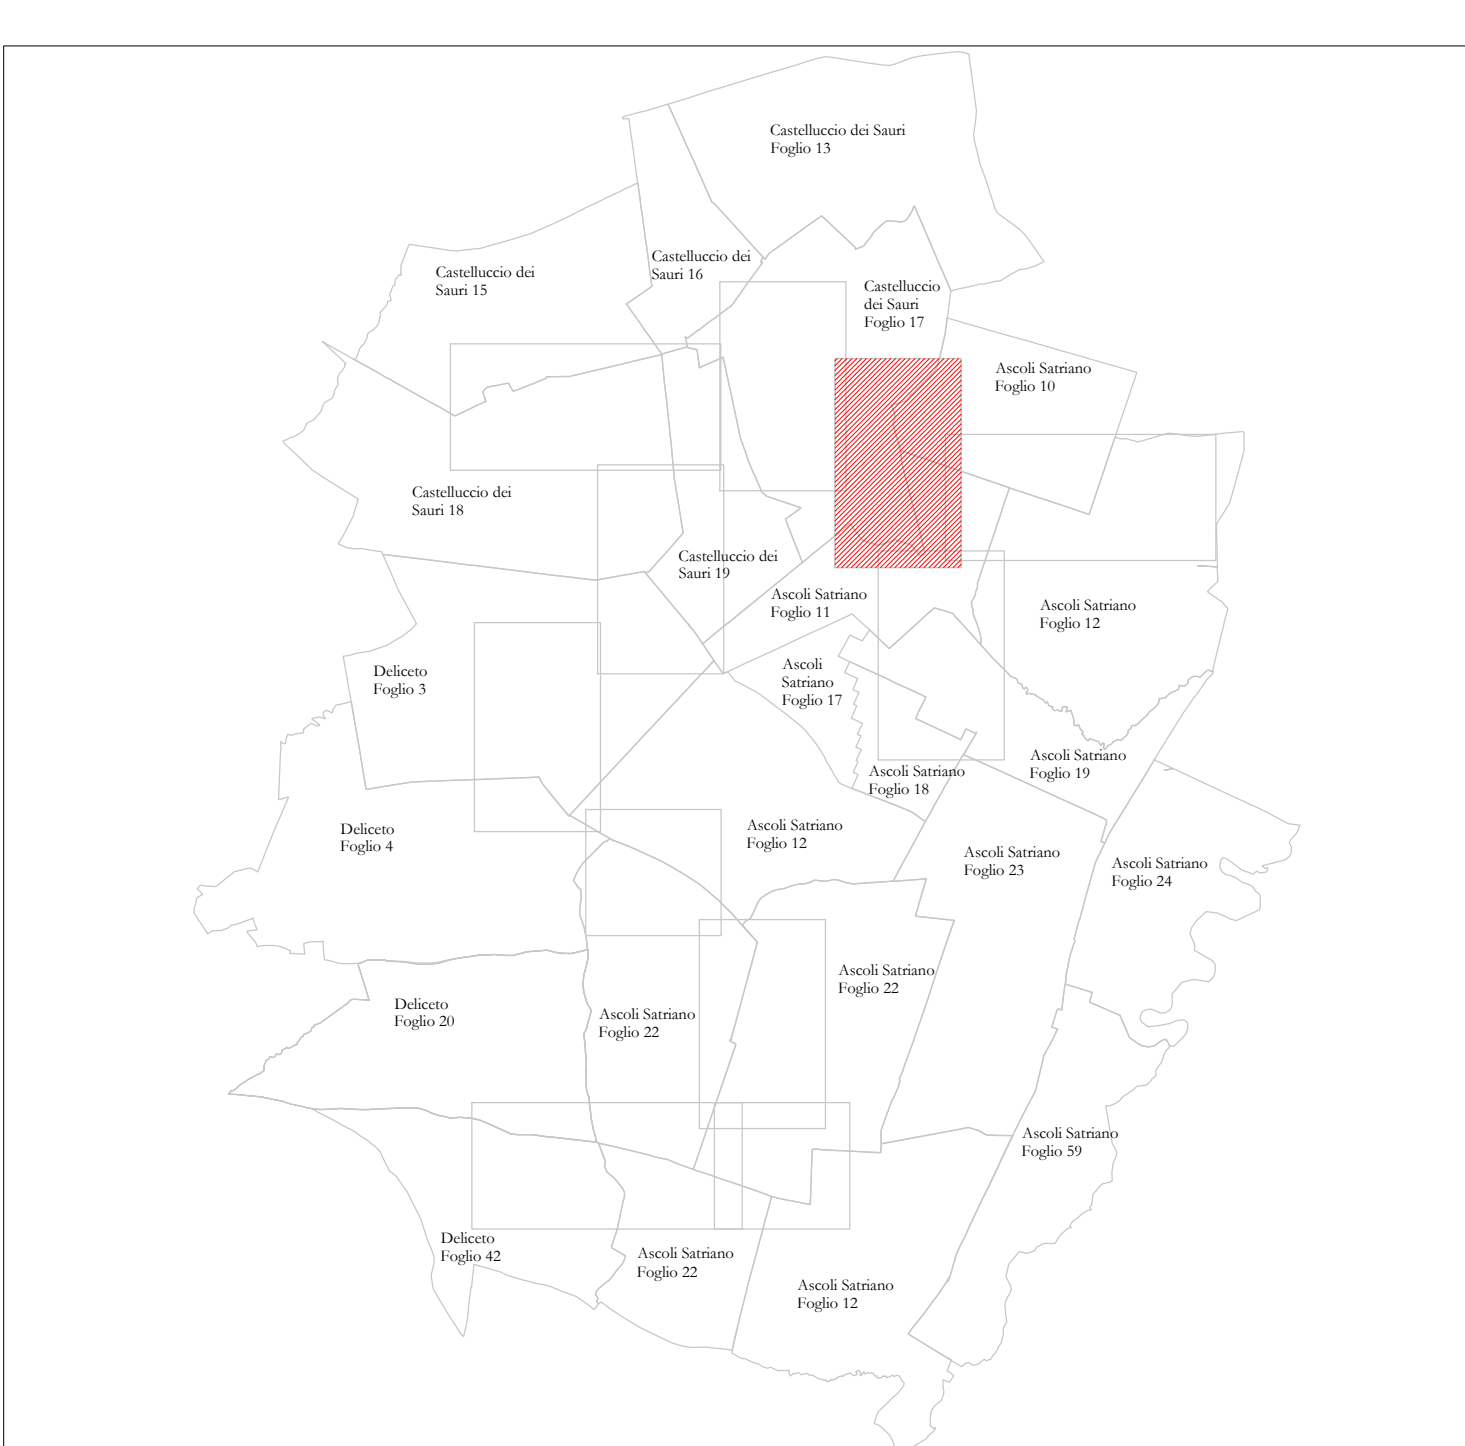

**Legenda**

Area di occupazione permanente soggetta a Esproprio	Strade da Catasto
Area di occupazione permanente soggetta a Servitù	Demanio idrico
Area di occupazione temporanea	Confini catastali
Area di sorvolo	Stazione Terna Deliceto
Tracciato di Cavidotto	Stazione Elettrica Delsis

**AREN Green S.r.l.**

Sede legale e amministrativa: Via dell'Arrigoni n. 308 | 47322 Cesena (FC) | Ph. +39 0547 415245  
Codice Fiscale, P. IVA e numero di iscrizione al Registro delle Imprese di FC: 04032170401

COMUNI DI ASCOLI SATRIANO, CASTELLUCCIO DEI SAURI E DELICETO (FG)  
LOCALITÀ "CONCA D'ORO"

PROGETTO PER LA REALIZZAZIONE DI  
**IMPIANTO EOLICO**  
**"BORGO FONTE ROSA 2"**

REDAZIONE / PROGETTISTA:  
**AREN Electric Power Spa**  
Società per Azioni con Unico Socio  
Via dell'Arrigoni 308 - 47322 Cesena (FC)  
Ph. +39 0547 415245 - Fax +39 0547 413274  
P.Iva 05803880404  
Registro delle Imprese di Forlì-Cesena R.E.A. 317048



TIMBRO FIRMA PROGETTISTA:  
Ing. Samuele Ulivi Ordine degli  
Ingegneri di Forlì-Cesena - matr. 2866

TITOLO ELABORAZIONE:  
PIANO PARTICELLARE DI ESPROPRIO - GRAFICO 3

CODICE ELABORAZIONE CD00GENT10.09 0.3 0.0	FORMATO 596x1275	SCALA 1:2.000	FASE PROGETTO DEFINITIVO
--	---------------------	------------------	-----------------------------

REV.	DESCRIZIONE	DATA	REDATTO	VERIFICATO	APPROVATO
00	Prima emissione	11/03/2024	C. Andreoli	L. Marini	SABOI
01					
02					
03					
04					

FILE: C:\DOCX\GENT0900\_00\_Esproprio Grafico3.dwg  
LA DIFFUSIONE E RIPRODUZIONE, ANCHE PARZIALE, DI QUESTA TAVOLA E' VIETATA A TERMINI DI LEGGE