


Castelluccio dei Sauri Foglio 16

Castelluccio dei Sauri Foglio 17

Castelluccio dei Sauri Foglio 19

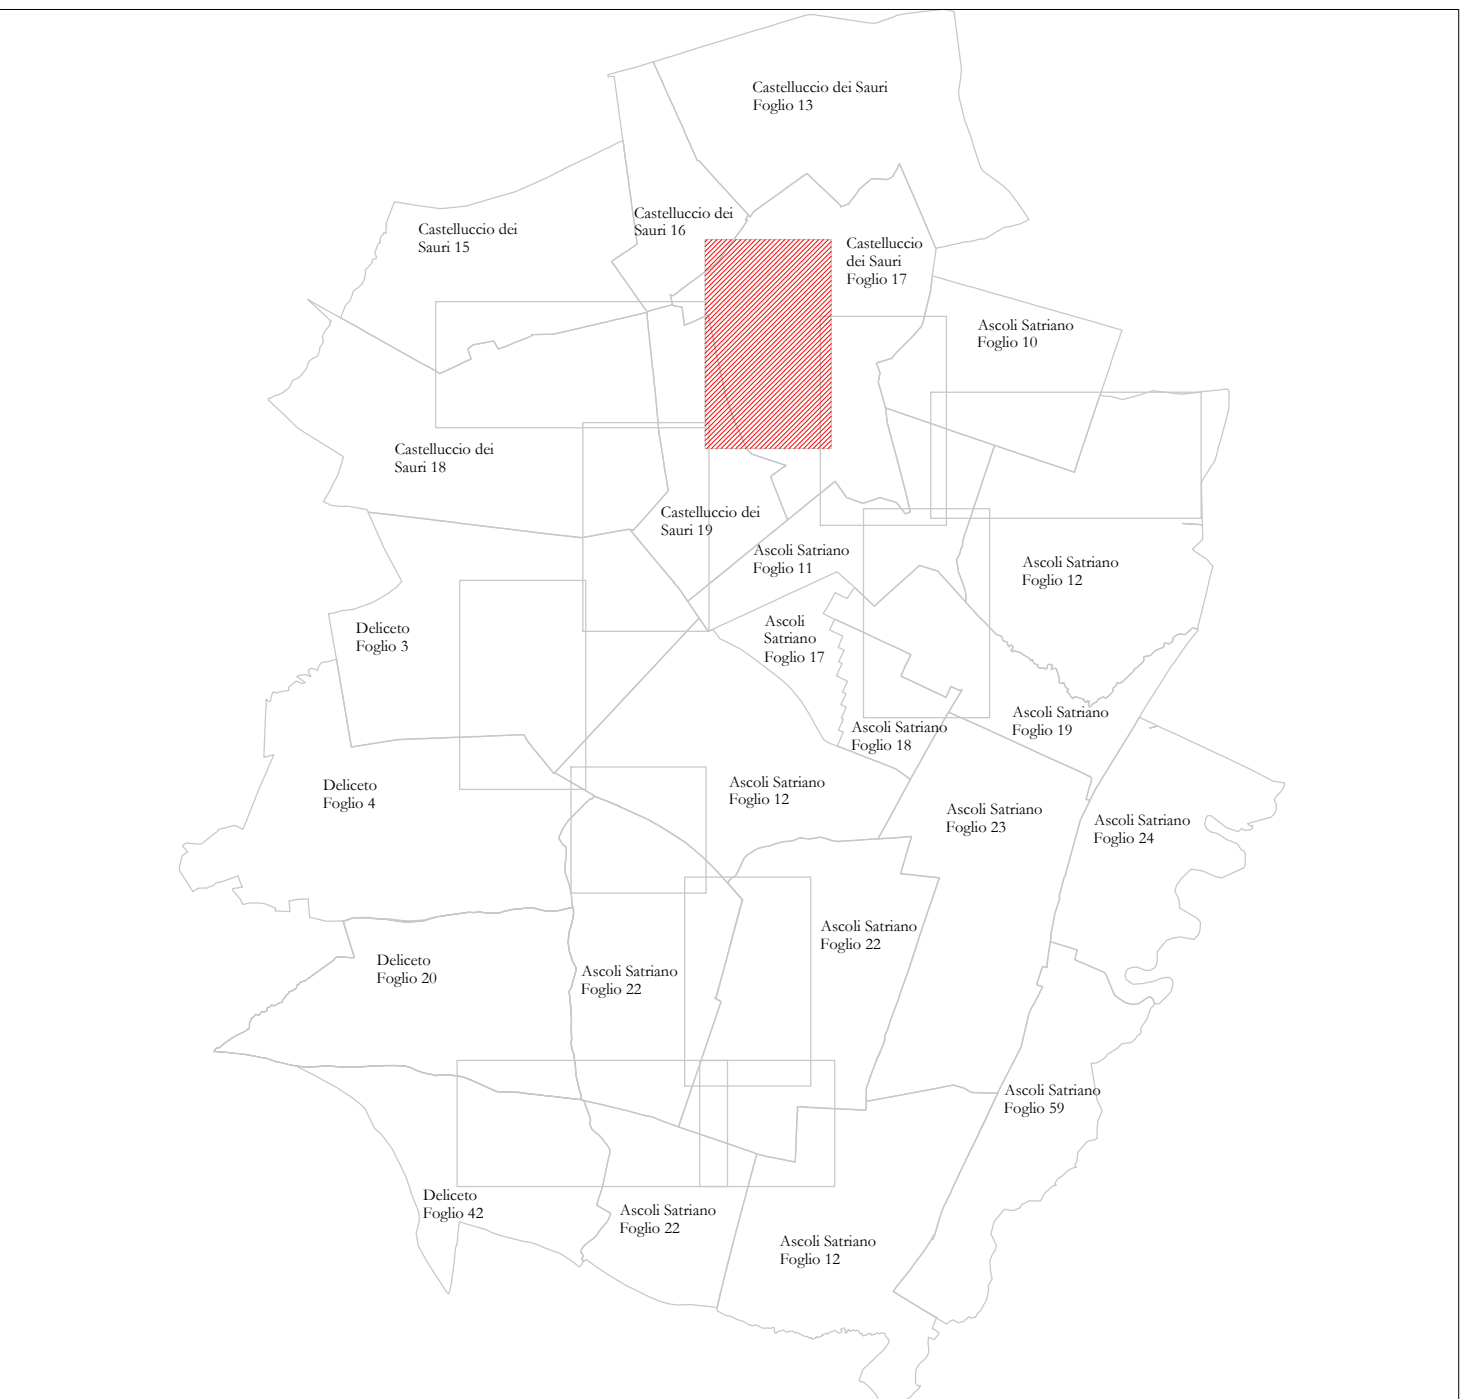

Legenda

	Area di occupazione permanente soggetta a Esproprio		Strade da Catasto
	Area di occupazione permanente soggetta a Servitù		Demanio idrico
	Area di occupazione temporanea		Confini catastali
	Area di sorvolo		Stazione Terna Deliceto
	Tracciato di Cavidotto		Stazione Elettrica Delsis

AREN Green S.r.l.

Sede legale e amministrativa: Via dell'Arrigoni n. 308 | 47322 Cesena (FC) | Ph. +39 0547 415245
Codice Fiscale, P. IVA e numero di iscrizione al Registro delle Imprese di FC: 04032170401

COMUNI DI ASCOLI SATRIANO, CASTELLUCCIO DEI SAURI E DELICETO (FG)
LOCALITÀ "CONCA D'ORO"

**PROGETTO PER LA REALIZZAZIONE DI
IMPIANTO EOLICO
"BORGO FONTE ROSA 2"**

REDAZIONE / PROGETTISTA: Aren Electric Power Spa Società per Azioni con Unico Socio Via dell'Arrigoni 308 - 47322 Cesena (FC) Ph. +39 0547 415245 - Fax +39 0547 413274 P.Iva 03803880404 Registro delle Imprese di Forlì-Cesena R.E.A. 317048		 TITOLO E FIRMA PROGETTISTA: Ing. Samuele Ulivi Ordine degli Ingegneri di Forlì-Cesena - matr. 2866		
TITOLO ELABORAZIONE: PIANO PARTICELLARE DI ESPROPRIO - GRAFICO 4				
CODICE ELABORAZIONE: CDCDCGENT10.09 0.4 0.0	FORMATO: 596x1275	SCALA: 1:2.000	FASE: PROGETTO DEFINITIVO	
REV. DESCRIZIONE	DATA	REDATTO	VERIFICATO	APPROVATO
00 Prima emissione	11/03/2024	C. Andreoli	L. Masini	S. Ulivi
01				
02				
03				
04				

FILE: C:\DODG_GENT10001_00_Esproprio Grafico4.dwg
LA DIFFUSIONE E RIPRODUZIONE, ANCHE PARZIALE, DI QUESTA TAVOLA E' VIETATA A TERMINI DI LEGGE