


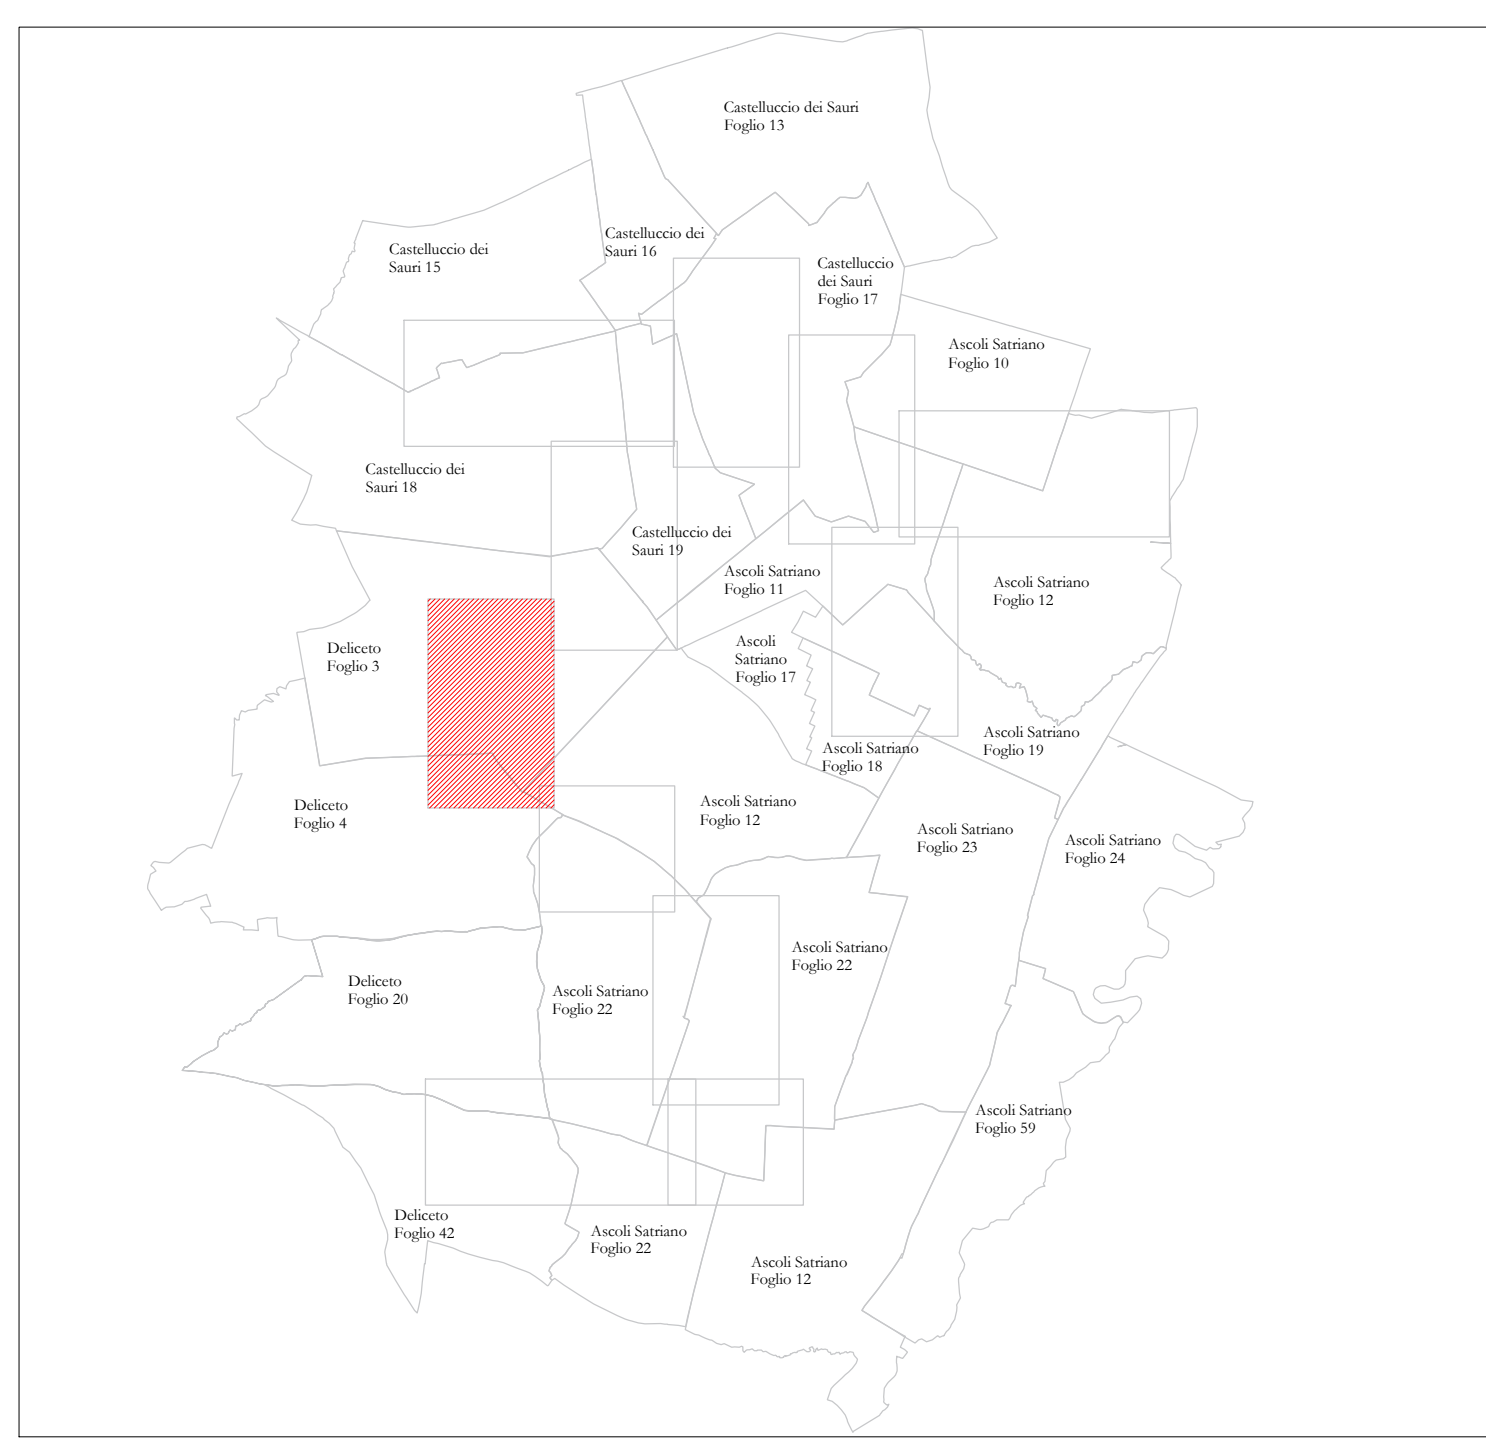

Deliceto
Foglio 3

Deliceto
Foglio 4

Ascoli
Satriano
Foglio 12



Legenda

	Area di occupazione permanente soggetta a Esproprio		Strade da Catasto
	Area di occupazione permanente soggetta a Servitù		Demanio idrico
	Area di occupazione temporanea		Confini catastali
	Area di sorvolo		Stazione Terna Deliceto
	Tracciato di Cavidotto		Stazione Elettrica Delsis

AREN Green S.r.l.

Sede legale e amministrativa: Via dell'Arrigoni n. 308 | 47322 Cesena (FC) | Ph. +39 0547 415245
Codice Fiscale, P. IVA e numero di iscrizione al Registro delle Imprese di FC: 04032170401

COMUNI DI ASCOLI SATRIANO, CASTELLUCCIO DEI SAURI E DELICETO (FG)
LOCALITÀ "CONCA D'ORO"

**PROGETTO PER LA REALIZZAZIONE DI
IMPIANTO EOLICO
"CONCA D'ORO"**

<p>REDAZIONE / PROGETTISTA:</p> <p>Aren Electric Power Spa Società per Azioni con Unico Socio Via dell'Arrigoni 308 - 47322 Cesena (FC) Ph. +39 0547 415245 - Fax +39 0547 413274 P.Iva 03803880404 Registro delle Imprese di Forlì Cesena R.E.A. 317048</p>	<p>TIMBRO FIRMA PROGETTISTA:</p> <p>Ing. Samuele Ulivi Ordine degli Ingegneri di Forlì-Cesena - matr. 2866</p>
---	--

TITOLO ELABORATO:

PIANO PARTICELLARE DI ESPROPRIO - GRAFICO 7

CODICE LABORATO: CDCDGGENT10.09 0.7 0.0	FORMATO: 596x1275	SCALA: 1:2.000	FASI: PROGETTO DEFINITIVO
--	--------------------------	-----------------------	----------------------------------

REV.	DESCRIZIONE	DATA	REDATTO	VERIFICATO	APPROVATO
00	Prima emissione	11/03/2024	C. Andreoli	L. Maini	S. Ulivi
01					
02					
03					
04					

FILE: C:\DODG_GENT0900_00_Esproprio Grafico.dwg

LA DIFFUSIONE E RIPRODUZIONE, ANCHE PARZIALE, DI QUESTA TAVOLA E' VIETATA A TERMINI DI LEGGE