

Deliceto
Foglio 20


Ascoli Satriano³⁴⁸
Foglio 22

Deliceto
Foglio 42

SE TERNA
DELICETO

Stazione Utente
Delsis S.r.l.

Ascoli Satriano
Foglio 22

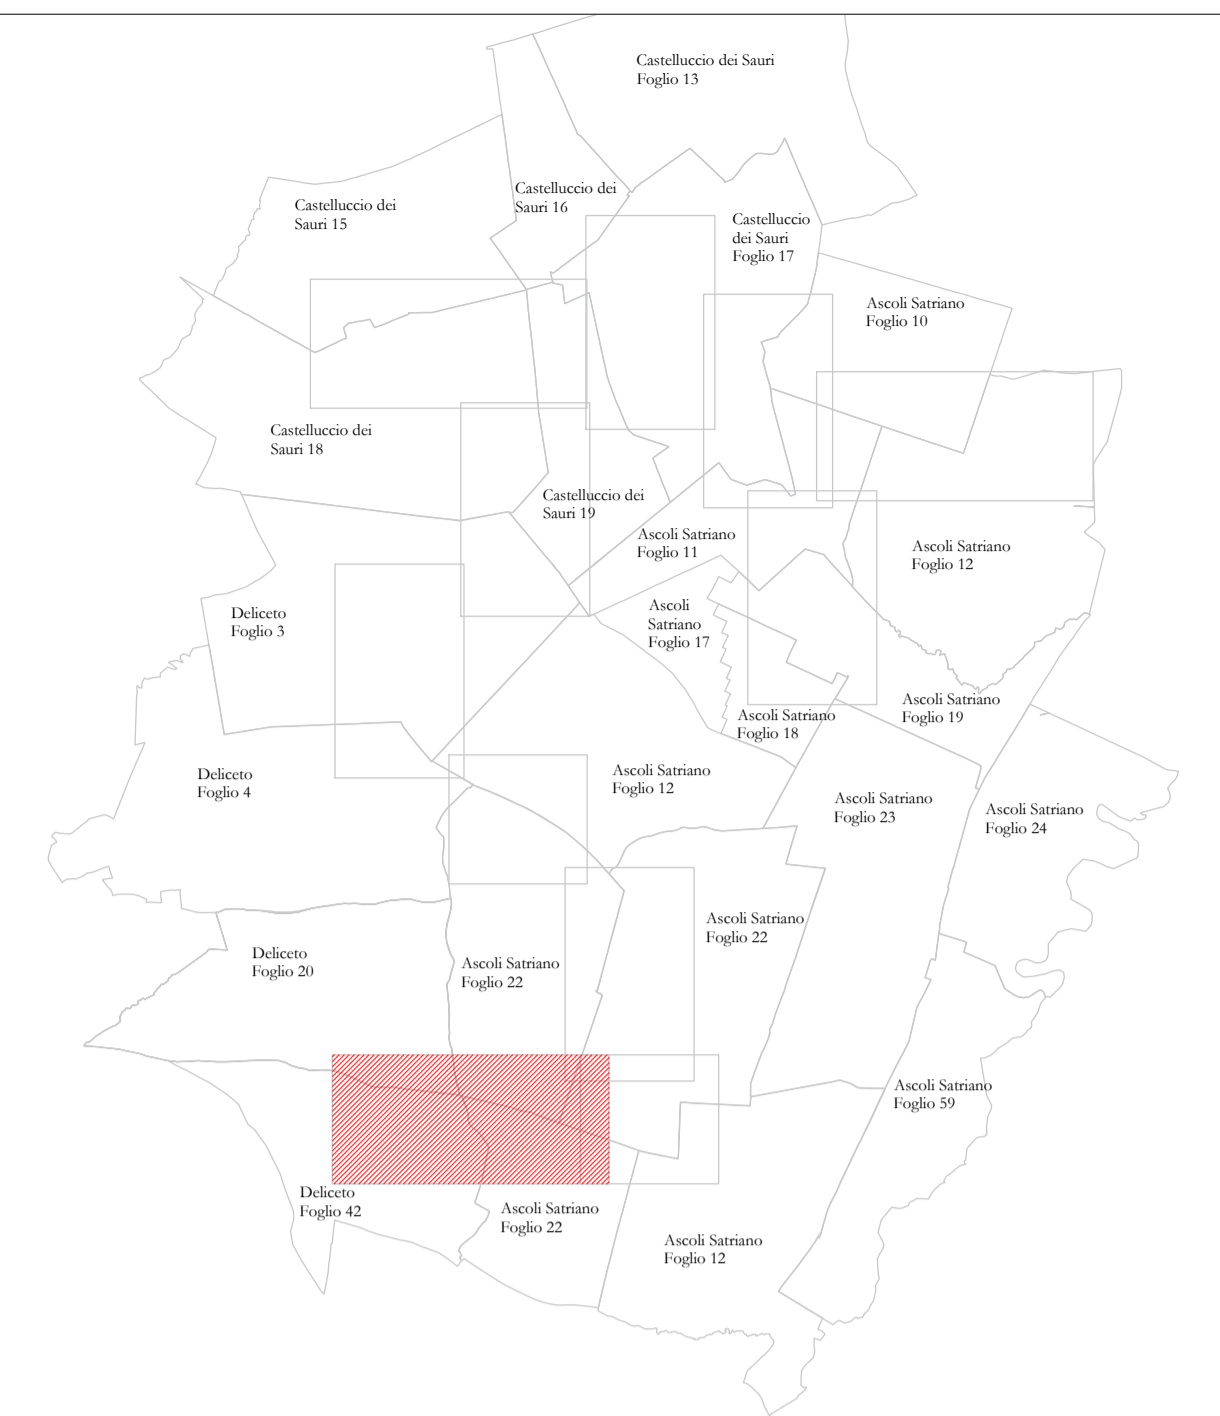

Legenda

- Area di occupazione permanente soggetta a Esproprio
- Area di occupazione permanente soggetta a Servitù
- Area di occupazione temporanea
- Area di sorvolo
- Tracciato di Cavidotto
- Strade da Catasto
- Demanio idrico
- Confini catastali
- Stazione Terna Deliceto
- Stazione Elettrica Delsis

AREN Green S.r.l.
Sede legale e amministrativa: Via dell'Arrigoni n. 308 | 47522 Cesena (FC) | Ph. +39 0547 415245
Codice Fiscale, P.IVA e numero di iscrizione al Registro delle Imprese di FC: 04032170401

COMUNE DI ASCOLI SATRIANO, CASTELLUCCIO DEI SAURI E DELICETO (FG)
LOCALITÀ "CONCA D'ORO"

PROGETTO PER LA REALIZZAZIONE DI
IMPIANTO EOLICO
"CONCA D'ORO"

REDAZIONE / PROGETTISTA:
Aren Electric Power Spa
Società per Azioni con Unico Socio
Via dell'Arrigoni 308 - 47522 Cesena (FC)
Ph. +39 0547 415245 - Fax +39 0547 415274
P.IVA 030105040404
Registro delle Imprese di Forlì Cesena R.E.A. 317048

TITOLO / FIRMA / PROGETTISTA:
Ing. Saverio Ulivi Ordine degli Ingegneri di Forlì-Cesena - n. 2866

TITOLO / LABORATORIO:
PIANO PARTICELLARE DI ESPROPRIO - GRAFICO 11

CODICE ELABORATO	FORNITO	SCALA	FINE
CD00GENT00911100	1477596	1:2.000	PROGETTO DEFINITIVO

REV.	DESCRIZIONE	DATA	REDATTO	VERIFICATO	APPROVATO
00	Piano esecutivo	11/05/2014	C. Andreoli	L. Manzi	S. Ulivi
01					
02					
03					
04					

FILE: CD00G_GENT009111_Esproprio_Grafico11.dwg
LA DIFFUSIONE E RIPRODUZIONE, ANCHE PARZIALE, DI QUESTA TAVOLA E' VIETATA A TERMINI DI LEGGE.