
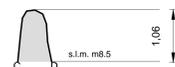
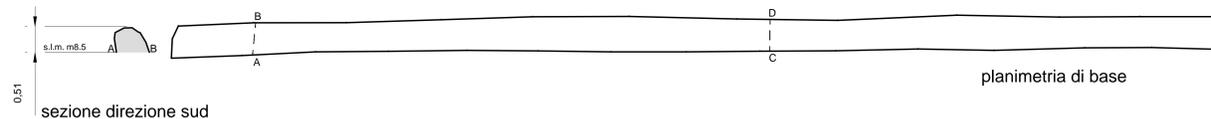


RILIEVO VOLUMETRICO

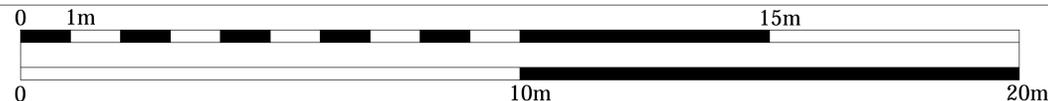

scala: 1:50

VISTA FOTOGRAFICA GENERALE

S



N

prospetto generale est

scala: 1:50

VISTA FOTOGRAFICA DI DETTAGLIO



01



02



03



04

prospetto di dettaglio est



05



06

scala: 1:25



FOTO PARTICOLARI

Muro orientato Nord-Sud. Il paramento Est risulta non visibile a Sud verso l'angolo di intersezione con un altro muro orientato Est-ovest a causa della presenza di arbusti. Anche il paramento Ovest nell'area centrale risulta parzialmente visibile. Le pietre che costituiscono entrambi i paramenti sono di diverse pezzature e forme, sia lastre che blocchi irregolari senza spigoli vivi. I paramenti hanno una tessitura analoga ma differiscono per alcuni elementi.

Il paramento Est



La tessitura del paramento verso Sud è composta da lastre di piccole dimensioni allettate di piatto, mentre la tessitura verso nord risulta composta da pietre più grandi disposte in modo molto più disordinato, in entrambi i casi con molto spazio tra i costitutivi. Nel basamento del muro, pressappoco al centro, è utilizzato un grande blocco irregolare allettato di faccia. La parte superiore del muro, molto disomogenea, si caratterizza per la presenza di pietre più grandi con molto spazio tra i costitutivi rispetto al restante paramento.

A nord il muro risulta essere degradante e in crollo.



- Microtunnel
- Corridoio 30m
- Tracciato di Progetto

Tipologia 3 - Accumulazione a stratificazione con tessitura mediamente disordinata.

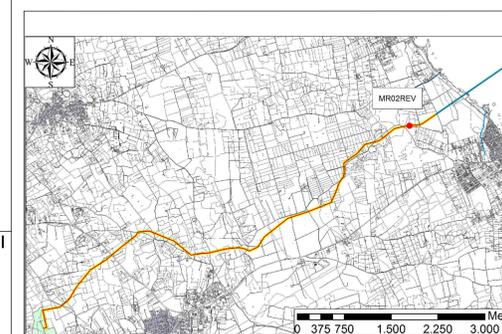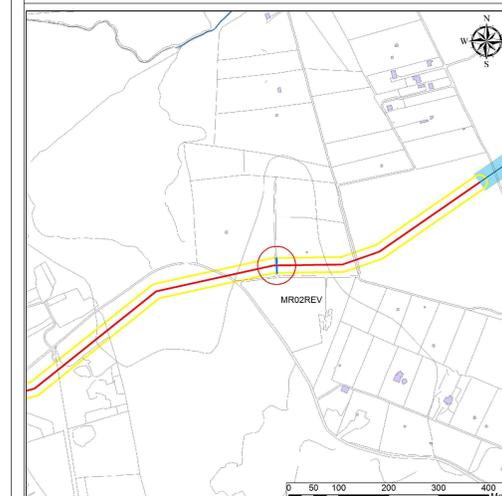

PRODOTTORE		TAP		APPENDICE 5 TAVOLA 004 - DOCUMENTAZIONE DEL MURO A SECCO MR02REV	
PROGETTO	TRANS ADRIATIC PIPELINE	SCALE	1:50	Foglio	1 of 1
REDAZIONE	TRANS ADRIATIC PIPELINE	DATA	2023	REVISIONE	01
PROVA	ENVIRONMENTAL RESOURCES MANAGEMENT	PROGETTO	TRANS ADRIATIC PIPELINE	REDAZIONE	01