
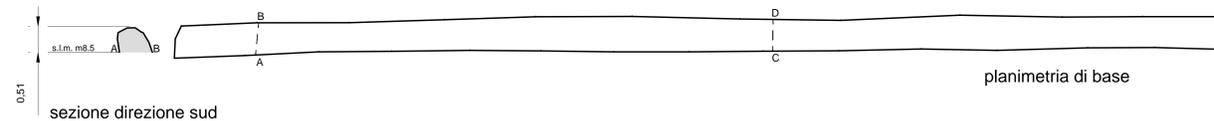


RILIEVO VOLUMETRICO

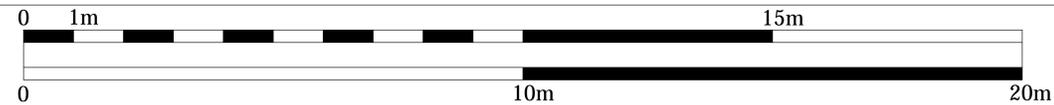

scala: 1:50

VISTA FOTOGRAFICA GENERALE

N



S

prospetto generale ovest

scala: 1:50

VISTA FOTOGRAFICA DI DETTAGLIO



prospetto di dettaglio ovest




08 09

scala: 1:25



- Microtunnel
- Corridoio 30m
- Tracciato di Progetto

Tipologia 3 - Accumulazione a stratificazione con tessitura mediamente disordinata..

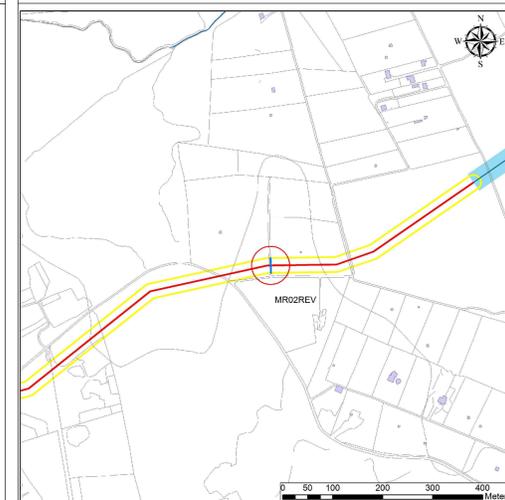

Muro orientato Nord-Sud. Il paramento Est risulta non visibile a Sud verso l'angolo di intersezione con un altro muro orientato Est-ovest a causa della presenza di arbusti. Anche il paramento Ovest nell'area centrale risulta parzialmente visibile. Le pietre che costituiscono entrambi i paramenti sono di diverse pezzature e forme, sia lastre che blocchi irregolari senza spigoli vivi. I paramenti hanno una tessitura analoga ma differiscono per alcuni elementi.

Il paramento Ovest

La tessitura del paramento verso Sud è composta da lastre di piccole dimensioni allettate di piatto, mentre la tessitura verso nord risulta composta da pietre più grandi disposte in modo molto più disordinato, in entrambi i casi con molto spazio tra i costitutivi. Nel basamento del muro, pressappoco al centro, è utilizzato un grande blocco irregolare allettato di faccia. La parte superiore del muro, molto disomogenea, si caratterizza per la presenza di pietre più grandi con molto spazio tra i costitutivi rispetto al restante paramento. A nord il muro risulta essere degradante e in crollo .

| | | | | | |
|------------|------------------------------------|-------|------|--|--------|
| PRODOTTORE | | TAP | | APPENDICE 5 TAVOLA 005 - DOCUMENTAZIONE DEL MURO A SECCO MR02REV | |
| PROGETTO | TRANS ADRIATIC PIPELINE | SCALE | - | Foglio | 1 of 1 |
| REDAZIONE | TRANS ADRIATIC PIPELINE | DATA | 2024 | REVISIONE | 01 |
| PRODOTTORE | ENVIRONMENTAL RESOURCES MANAGEMENT | DATA | 2024 | REVISIONE | 01 |