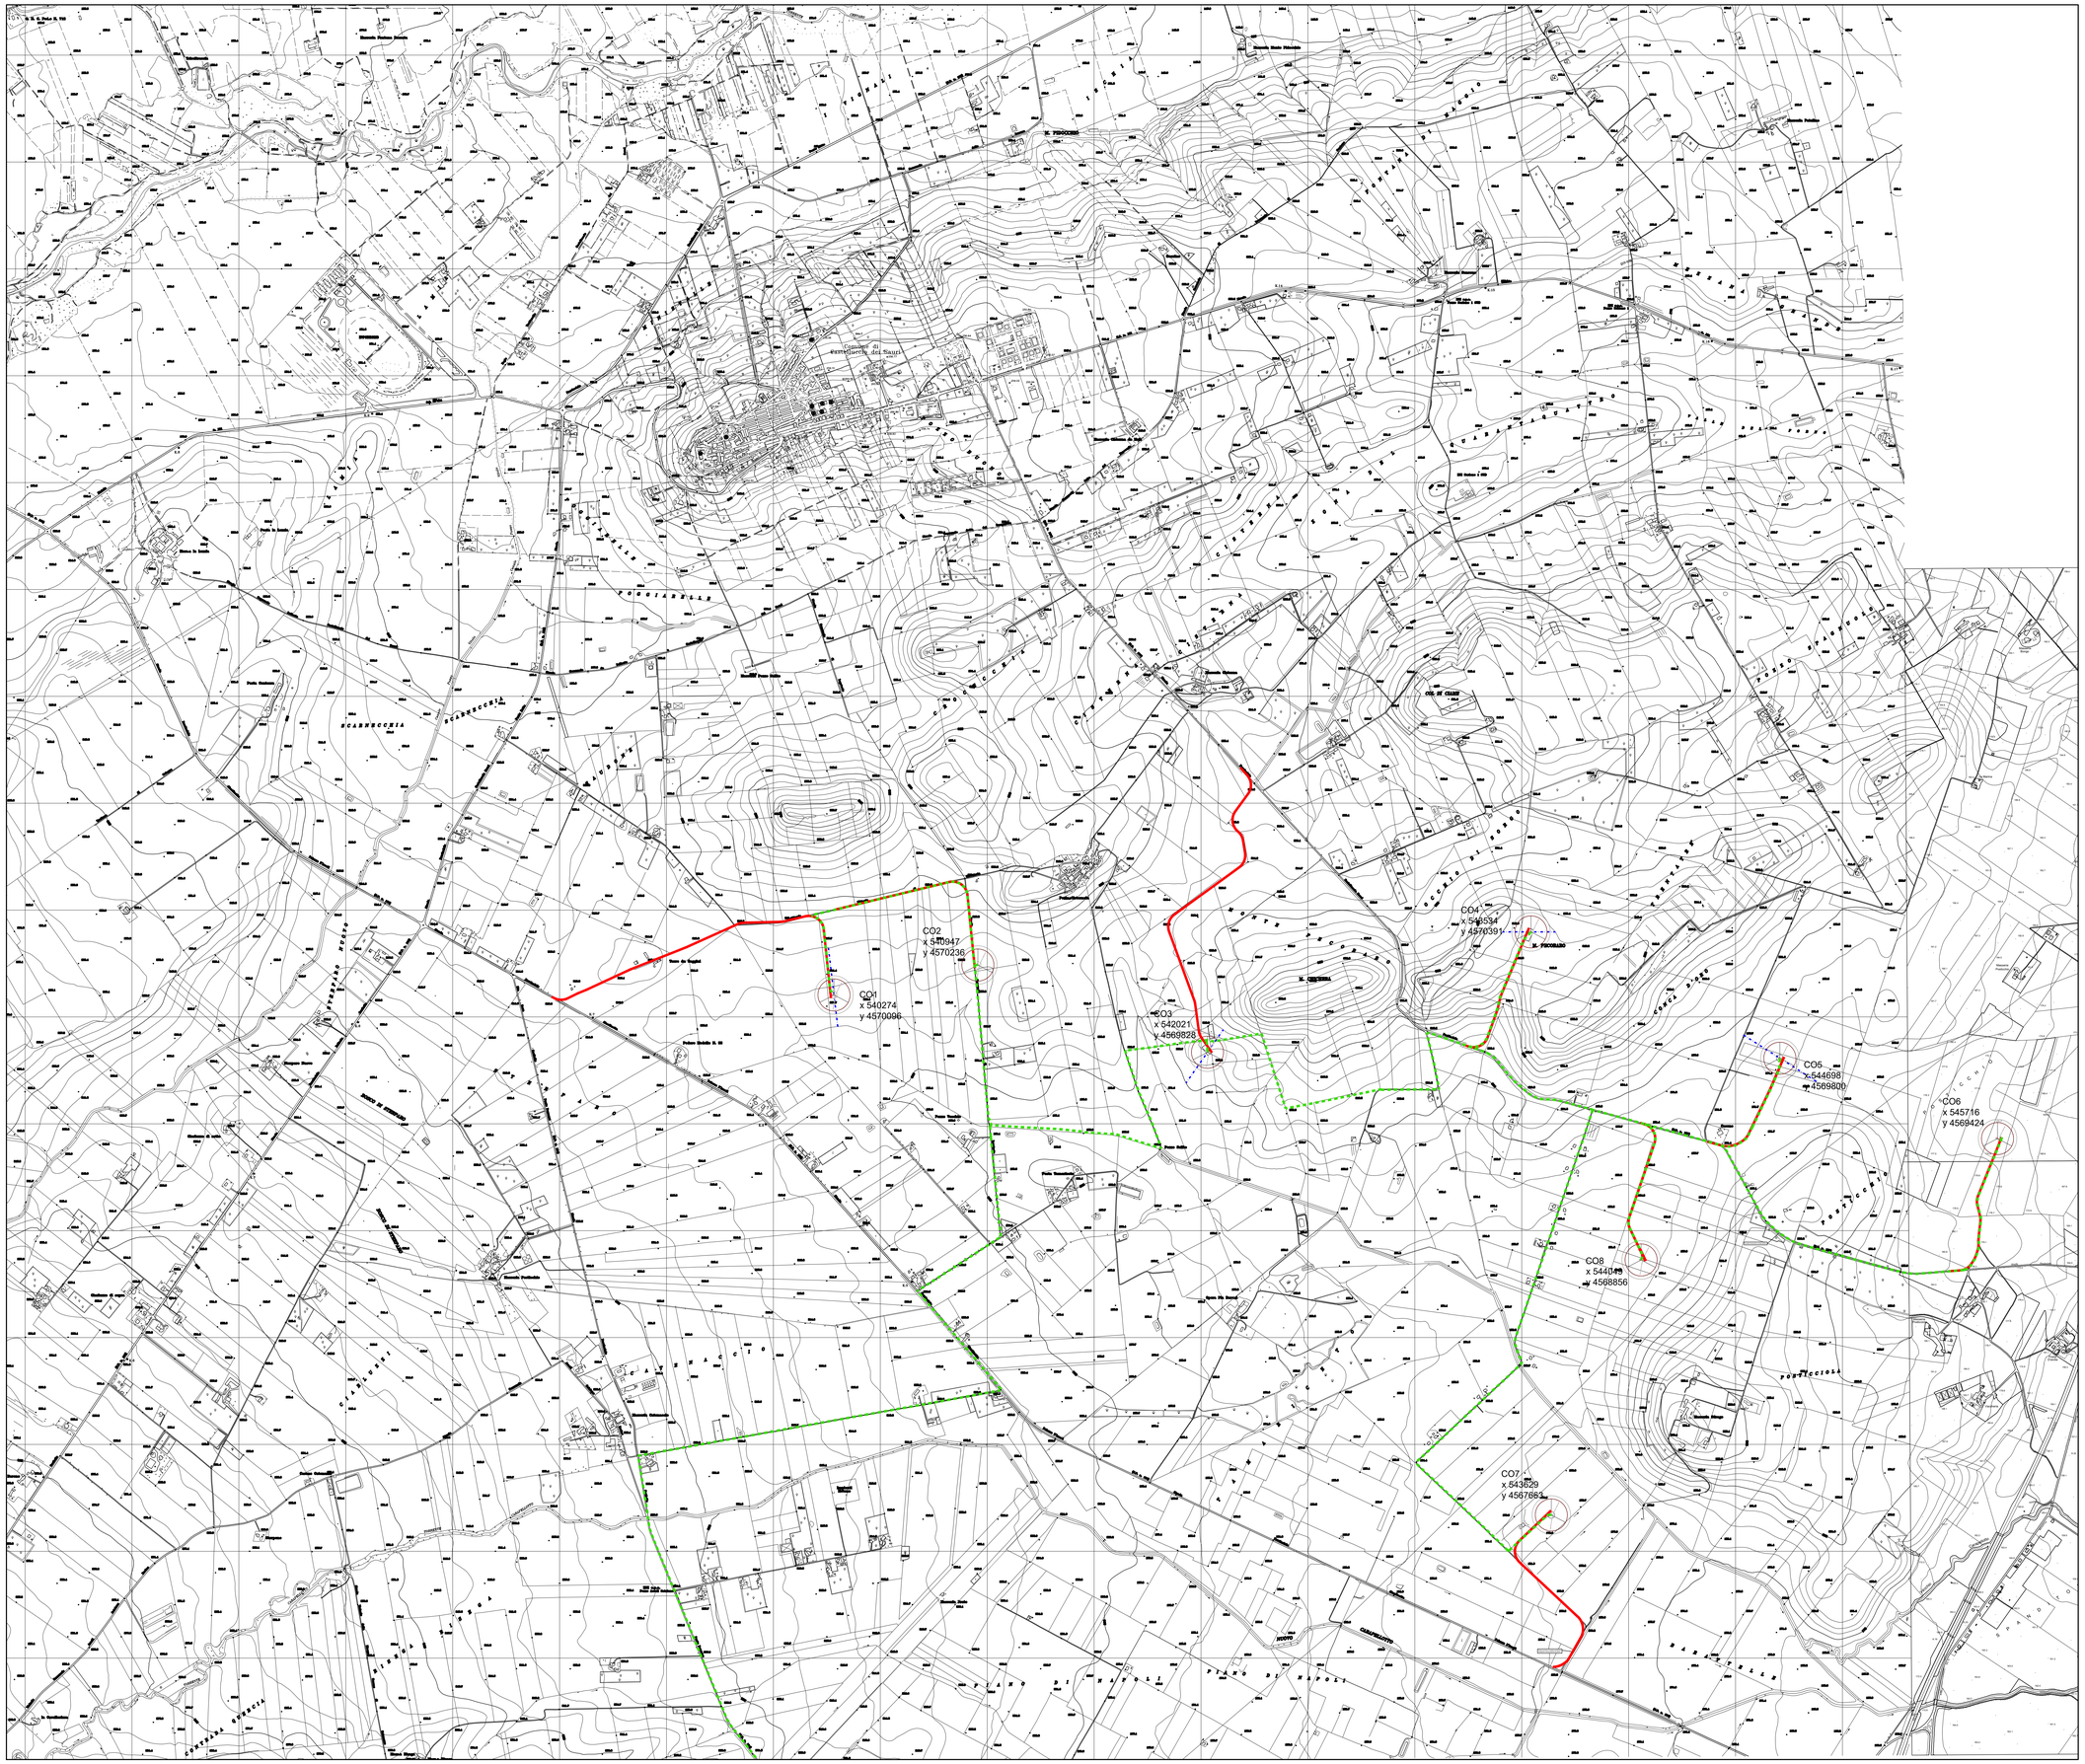

LEGENDA

- Aerogeneratore
- Cavidotto
- Strade di nuova realizzazione
- Limite comunale
- Sezioni di studio della stabilità

scala 1:10.000

TITOLARE DEL DOCUMENTO:

AREN Green S.r.l.

Società soggetta alla direzione e coordinamento di AREN Electric Power S.p.A.
Sede legale e amministrativa: Via dell'Arrigoni n. 308 | 47522 Cesena (FC) | Ph. +39 0547 415245
Iscritta nel Registro delle Imprese della Romagna - Forlì-Cesena e Rimini | REA 326908 | C.F./P.Iva 04032170401

COMUNI DI ASCOLI SATRIANO, CASTELLUCCIO E DELICETO (FG)
LOCALITÀ "CONCA D'ORO"

PROGETTO PER LA REALIZZAZIONE DI

IMPIANTO EOLICO
"CONCA D'ORO"

REDAZIONE / PROGETTISTA:
INGEGNERIA E GEOLOGIA
Dott. geol. Angela Rosa Simone
Via S. Pietro n. 38 - 83059 Vallata (AV)
Ph. +39 3496532293 - Fax +39 0827913132
mail: rosa.simone@libero.it

TIMBRO E FIRMA PROGETTISTA:
Dr. Geol. Angela Rosa Simone
Ordine dei Geologi della Regione Campania
2041

TITOLO ELABORATO:
AEROFOTOGRAMMETRIA CTR 5K

CODICE ELABORATO:	FORMATO:	Nº EL:	FASE:
CDODT_GENR03302_00	A0	/	PROGETTO DEFINITIVO

REV.	DESCRIZIONE	DATA	REDATTO	VERIFICATO	APPROVATO
00	Prima emissione	16/01/2024	A. R. Simone	E. Teodorani	S. Ulivi
01					
02					
03					
04					