
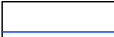
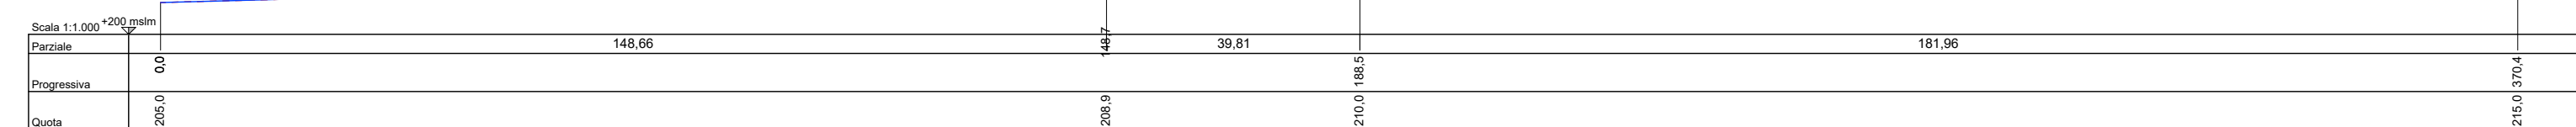


LEGENDA


-  Profilo ante operam
-  Profilo post operam

scala 1:1.000


CO1
x 540274
y 4570096




CO3
x 542021
y 4569828

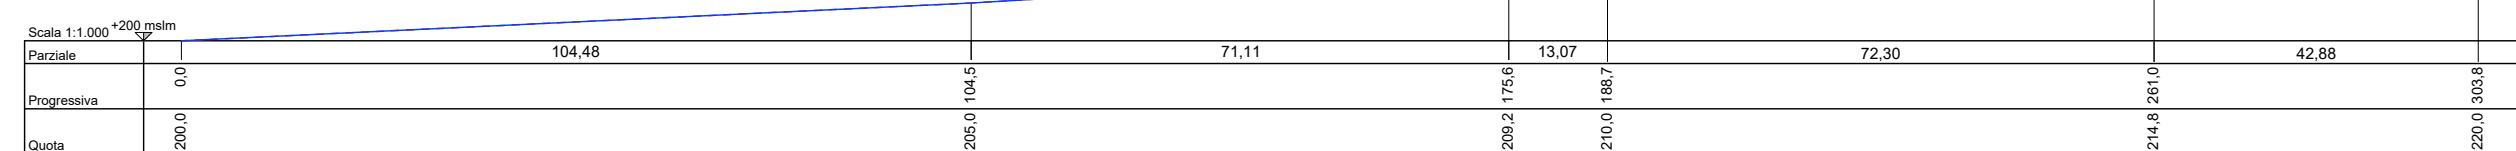

CO4
x 543534
y 4570391

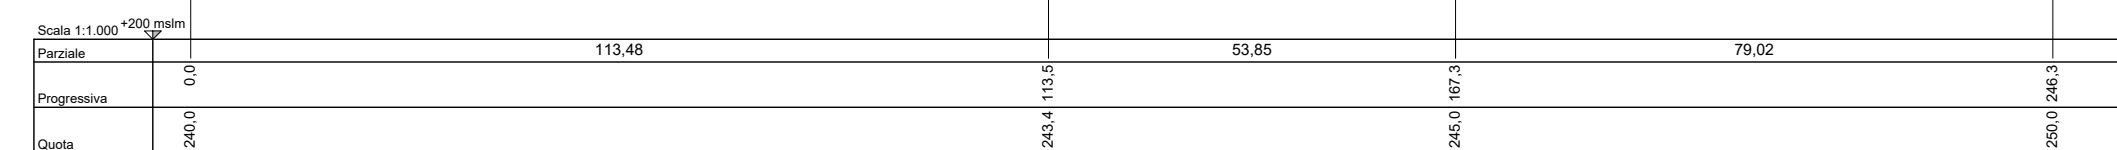

CO5
x 544734
y 4570155

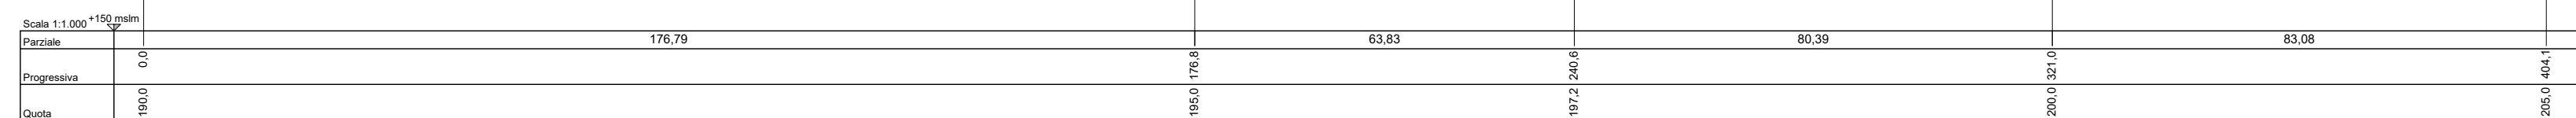

TITOLARE DEL DOCUMENTO:
AREN Green S.r.l.
Società soggetta alla direzione e coordinamento di AREN Electric Power S.p.A.
Sede legale e amministrativa: Via dell'Arrigoni n. 308 | 47522 Cesena (FC) | Ph. +39 0547 415245
Iscritta nel Registro delle Imprese della Romagna - Forlì-Cesena e Rimini | REA 326908 | C.F./P.Iva 04032170401

COMUNI DI ASCOLI SATRIANO, CASTELLUCCIO E DELICETO (FG)
LOCALITÀ "CONCA D'ORO"

PROGETTO PER LA REALIZZAZIONE DI
IMPIANTO EOLICO
"CONCA D'ORO"

REDAZIONE / PROGETTISTA:
Dott. geol. Angela Rosa Simone
Via S. Perini n. 38 - 83059 Vallata (AV)
Ph. +39 3496532293 - Fax +39 082791532
mail: rosa.simone@libero.it

TIMBRO E FIRMA DEL PROGETTISTA:
Dr. Geol. Angela Rosa Simone
Albo N. 2041
Regione Campania

TITOLO ELABORATO:
SEZIONI DI STUDIO DELLA STABILITÀ

CODICE ELABORATO: **CDODT_GENR03303_00** FORMATO: **40** N° EL: **/** FASE: **PROGETTO DEFINITIVO**

| REV. | DESCRIZIONE | DATA | REDATTO | VERIFICATO | APPROVATO |
|------|-----------------|------------|--------------|--------------|-----------|
| 00 | Prima emissione | 16/01/2024 | A. R. Simone | E. Teodorani | S. Ulivi |
| 01 | | | | | |
| 02 | | | | | |
| 03 | | | | | |
| 04 | | | | | |