


- Legenda**
- Posizioni WTG di progetto Conca D'Oro
  - Tracciato cavidotto AT
  - DEFINITIVO - Strade e piazzole definitive di progetto
  - Stazione Utente Delsis
  - SE Terna Deliceto
  - Limiti Comunali
  - Carta Tecnica Regionale

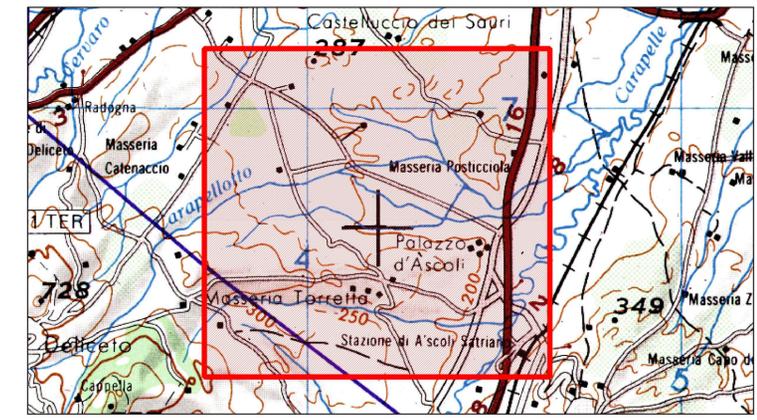

**AREN Green S.r.l.**  
Società soggetta alla direzione e coordinamento di AREN Electric Power Sp.A.  
 Sede legale e amministrativa: Via dell'Arrigoni n. 308 | 47522 Cesena (FC) ph. +39 0547 415245  
 Iscritta nel Registro delle Imprese della Romagna - Forlì-Cesena e Rimini | REA 326908 | C.F./P.Iva 04032170401

**COMUNI DI BUSETO PALIZZOLO, ERICE E TRAPANI (TP)  
 LOCALITÀ "CONTRADA GAMBINO"**

**PROGETTO PER LA REALIZZAZIONE DI  
 IMPIANTO EOLICO  
 "GAMBINO"**

REDAZIONE / PROGETTISTA:  
**AreN Electric Power Spa**  
Società per Azioni con Unico Socio  
 Via dell'Arrigoni 308 - 47522 Cesena (FC)  
 Ph. +39 0547 415245 - Fax +39 0547 415274  
 P.Iva 03803880404  
 Registro delle Imprese di Forlì Cesena R.E.A. 317048

TIMBRO E FIRMA PROGETTISTA:  
  
 Ing. Samuele Ulivi Ordine degli  
 Ingegneri di Forlì-Cesena - matr. 2866

TITOLO ELABORATO:  
**Tavola di Inquadramento su CTR**

CODICE ELABORATO:  
**CDODT|GENT|0|04|0|0|0|0**

FORMATO:  
**A1**

SCALA:  
**1:15.000**

FASE:  
**PROGETTO DEFINITIVO**

REV.	DESCRIZIONE	DATA	REDATTO	VERIFICATO	APPROVATO
00	Prima emissione	11/03/2024	C. Andreoli	F. Piccinini	L. Masini
01					
02					
03					
04					

LA DIFFUSIONE E RIPRODUZIONE, ANCHE PARZIALE, DI QUESTA TAVOLA E' VIETATA A TERMINI DI LEGGE