




- Legenda**
- Posizioni WTG di progetto Conca D'Oro
 - Tracciato cavidotto MT
 - DEFINITIVO - Strade e piazzole definitive di progetto
 - Stazione Utente Delsis
 - SE Terna Deliceto
 - Limiti Comunali

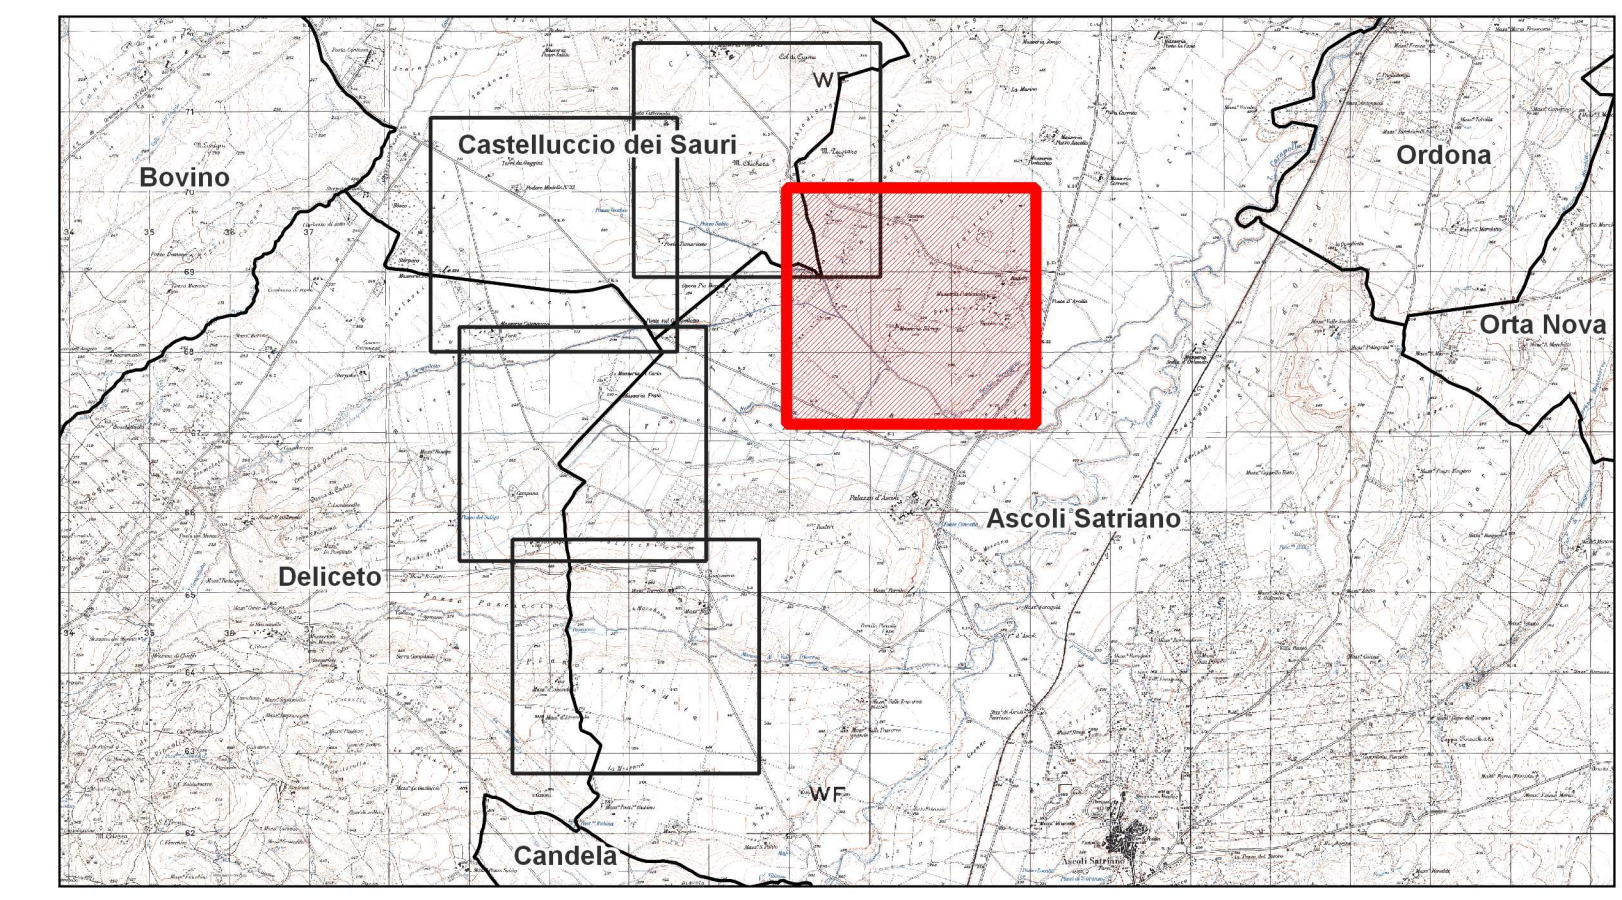

AREN Green S.r.l.
 Società soggetta alla direzione e coordinamento di AREN Electric Power S.p.A.
 Sede legale e amministrativa: Via dell'Arrigoni n. 308 | 47522 Cesena (FC) | Ph. +39 0547 415245
 Iscritta nel Registro delle Imprese della Romagna - Forlì-Cesena e Rimini | REA 326908 | C.F./P.Iva 04032170401

**COMUNI DI ASCOLI SATRIANO, CASTELLUCCIO DEI SAURI E DELICETO (FG)
 LOCALITÀ "CONCA D'ORO"**

**PROGETTO PER LA REALIZZAZIONE DI
 IMPIANTO EOLICO
 "CONCA D'ORO"**

<p><small>REDAZIONE / PROGETTISTA:</small> AreN Electric Power Spa Società per Azioni con Unico Socio Via dell'Arrigoni 308 - 47522 Cesena (FC) Ph. +39 0547 415245 - Fax +39 0547 415274 P.Iva 03803880404 Registro delle Imprese di Forlì-Cesena R.E.A. 317048</p>		<p><small>TIMBRO E FIRMA / PROGETTISTA:</small> Ing. Samuele Ulivi Online degli Ingegneri di Forlì-Cesena - matr. 2866</p>
---	---	--

TITOLO ELABORATO:
Tavola di Inquadratura su Ortofoto - Foglio 1

<small>CODICE ELABORATO:</small> CDODT GENT 005 01 00	<small>FORMATO:</small> A1	<small>SCALA:</small> 1:5.000	<small>FASE:</small> PROGETTO DEFINITIVO
--	-------------------------------	----------------------------------	---

REV.	DESCRIZIONE	DATA	REDATTO	VERIFICATO	APPROVATO
00	Prima emissione	11/03/2024	C. Andreoli	F. Piccinini	L. Masini
01					
02					
03					
04					