


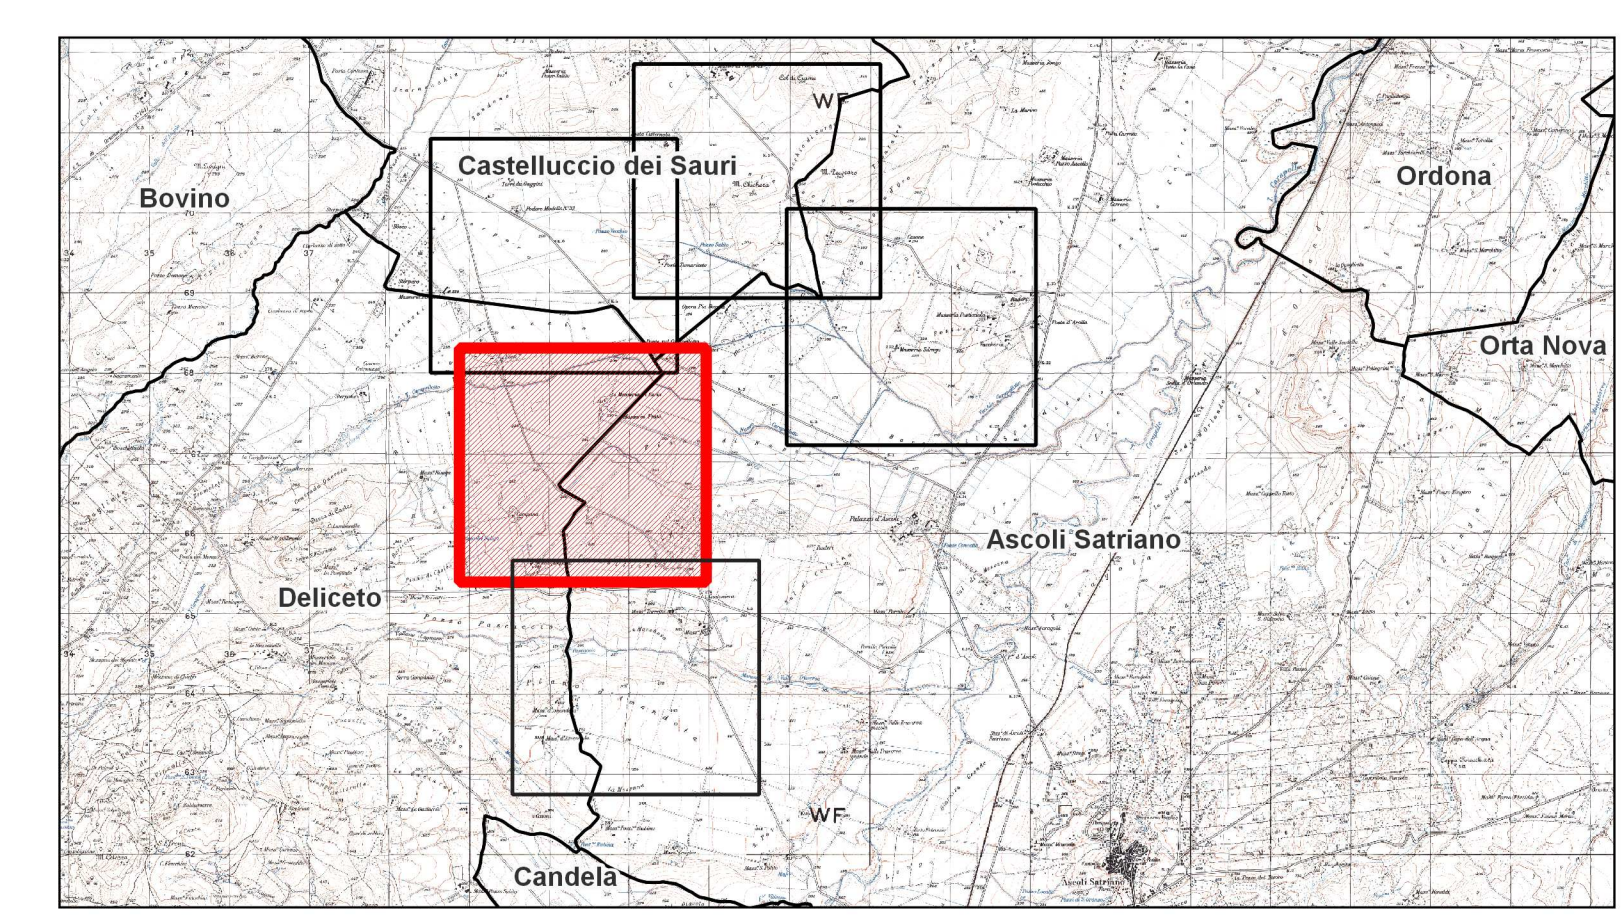

- Legenda**
- | | |
|---|---------------------------|
| Elementi di progetto | Elementi Catastali |
| ● Posizioni WTG di progetto Conca D'Oro | □ Particelle Catastali |
| — Tracciato cavidotto MT | □ Fogli Catastali |
| ■ DEFINITIVO - Strade e piazzole definitive di progetto | □ Acqua da Catasto |
| ■ Stazione Utente Delsis | ■ Strada da Catasto |
| ■ SE Terna Deliceto | |



AREN Green S.r.l.
Società soggetta alla direzione e coordinamento di AREN Electric Power S.p.A.
 Sede legale e amministrativa: Via dell'Arrigoni n. 308 | 47522 Cesena (FC) | ph. +39 0547 415245
 Iscritta nel Registro delle Imprese della Romagna - Forlì-Cesena e Rimini | REA 326908 | C.F./P.Iva 04032170401

COMUNI DI ASCOLI SATRIANO, CASTELLUCCIO DEI SAURI E DELICETO (FG)
LOCALITÀ "CONCA D'ORO"

PROGETTO PER LA REALIZZAZIONE DI
IMPIANTO EOLICO
"CONCA D'ORO"

REDAZIONE / PROGETTISTA:
Aren Electric Power Spa
Società per Azioni con Unico Socio
 Via dell'Arrigoni 308 - 47522 Cesena (FC)
 Ph. +39 0547 415245 - Fax +39 0547 415274
 P.Iva 03803880404
 Registro delle Imprese di Forlì-Cesena R.E.A. 317048

TITOLO E FIRMA - PROGETTISTA:
Ing. Samuele Ulivi Ordine degli Ingegneri di Forlì-Cesena - matr. 2866

TITOLO ELABORATO:
Tavola di Inquadramento su Catastale - Foglio 4

CODICE ELABORATO:
CDODTIGENT0060400

FORMATO:
A1

SCALA:
1:5.000

FASE:
PROGETTO DEFINITIVO

REV.	DESCRIZIONE	DATA	REDATTO	VERIFICATO	APPROVATO
00	Prima emissione	11/03/2024	C. Andreoli	F. Piccinini	L. Masini
01					
02					
03					
04					

LA DIFFUSIONE E RIPRODUZIONE, ANCHE PARZIALE, DI QUESTA TAVOLA E' VIETATA A TERMINI DI LEGGE