





- Ulteriori contesti paesaggistici**
- strade panoramiche
 - strade a valenza paesaggistica
 - ferrovia a valenza paesaggistica
 - luoghi panoramici
 - cono visuale del fulcro visivo - Castello
 - fascia di tutela di ml 70 dalle strade - ferrovie paesaggistiche, strade panoramiche e luoghi panoramici
 - fulcro visivo - Castello
- Esposizione visuale**
- media visibilità
 - alta visibilità
- Zone agricole**
- Zone per attività agricole - Art. 4.02/adeq.
 - Zone agricole sottoposte a tutela - Art. 4.06/adeq.
- reticolo idrografico A, di B. (Autorità di Bacino)
 - aree con edificato esistente e di previsione
 - confine comunale

- Legenda**
- Posizioni WTG di progetto Conca D'Oro
 - Tracciato cavidotto MT
 - DEFINITIVO - Strade e piazzole definitive di progetto
 - Stazione Utente Delsis
 - SE Terna Deliceto
 - Limiti Comunali

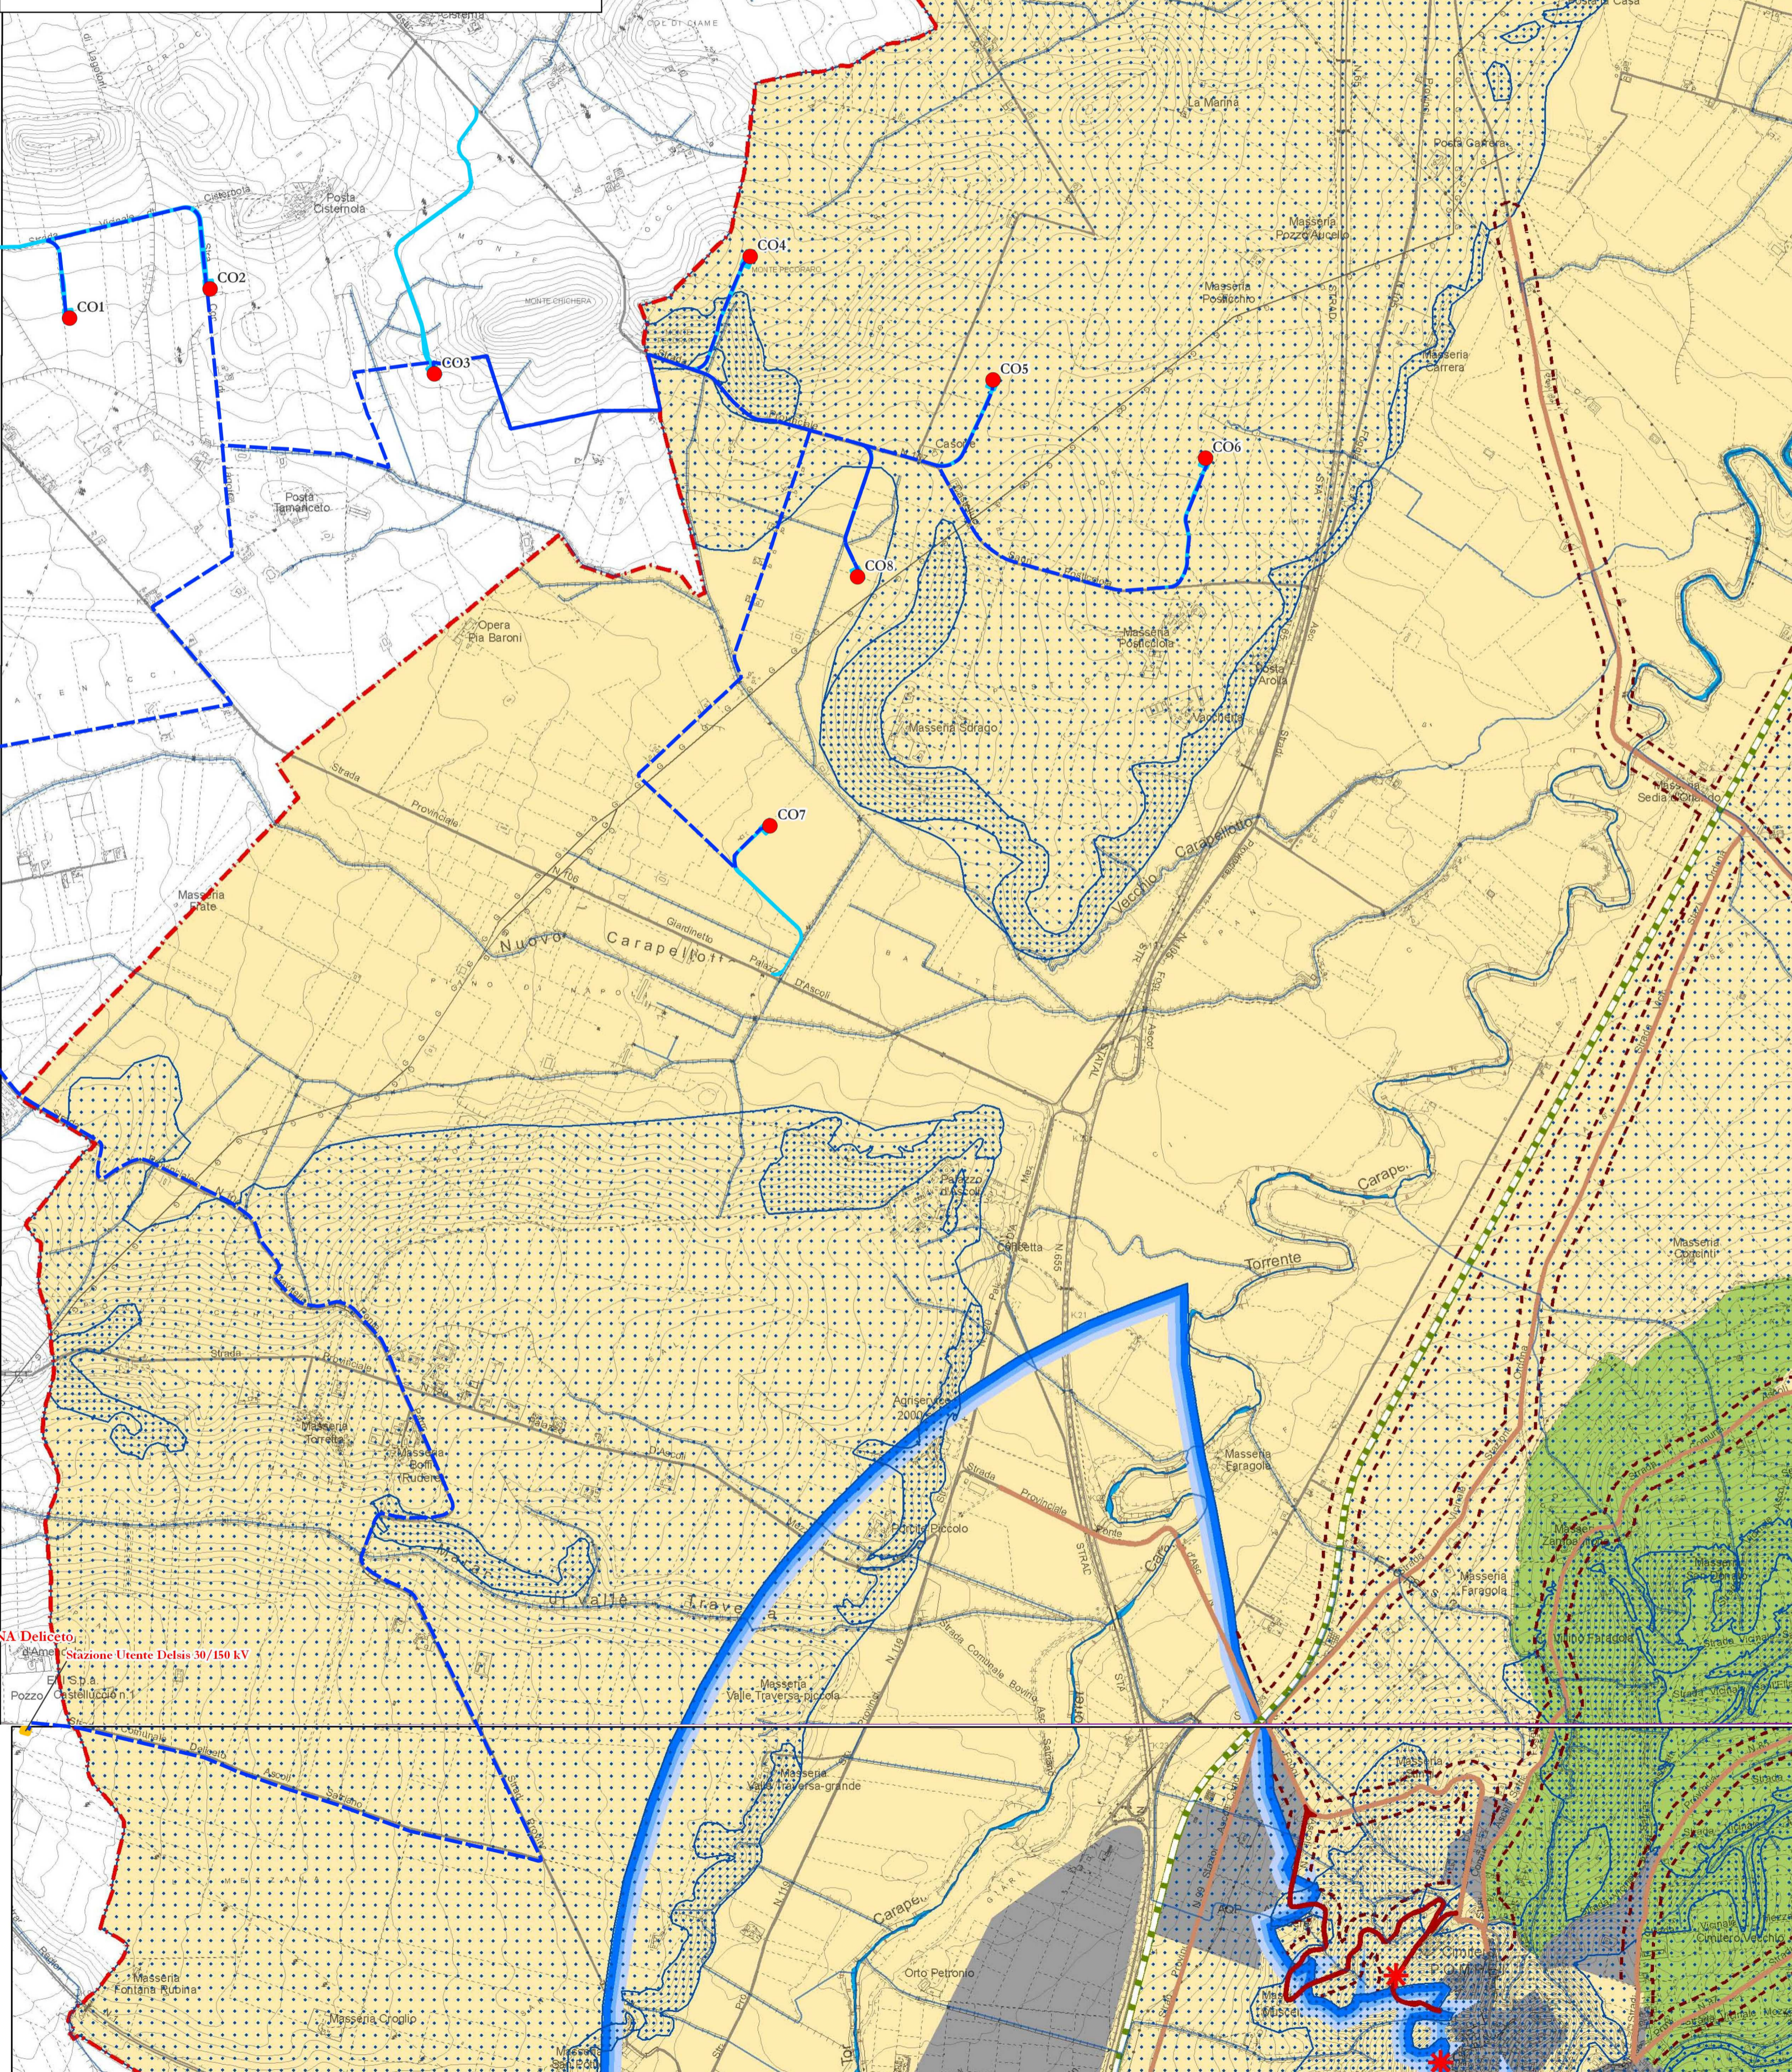

CITTA' DI ASCOLI SATRIANO
Settore 3° - Assetto del Territorio, Ambiente, Attività Produttive

SINDACO:
avv. V. Sarcone
ASSESSORE:
geom. P. Caggianello

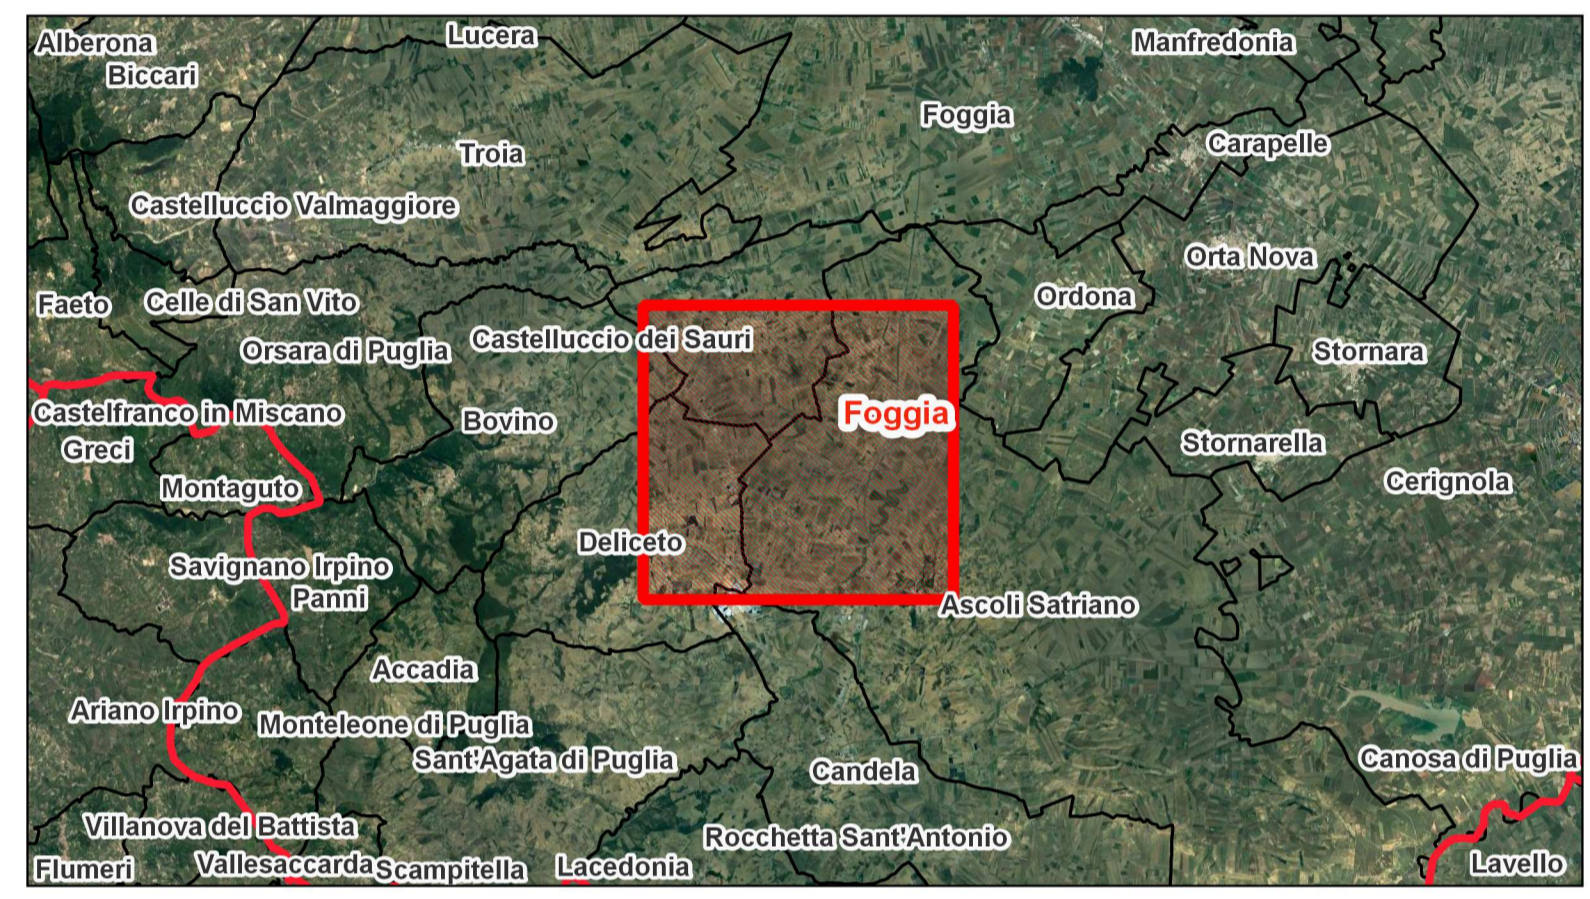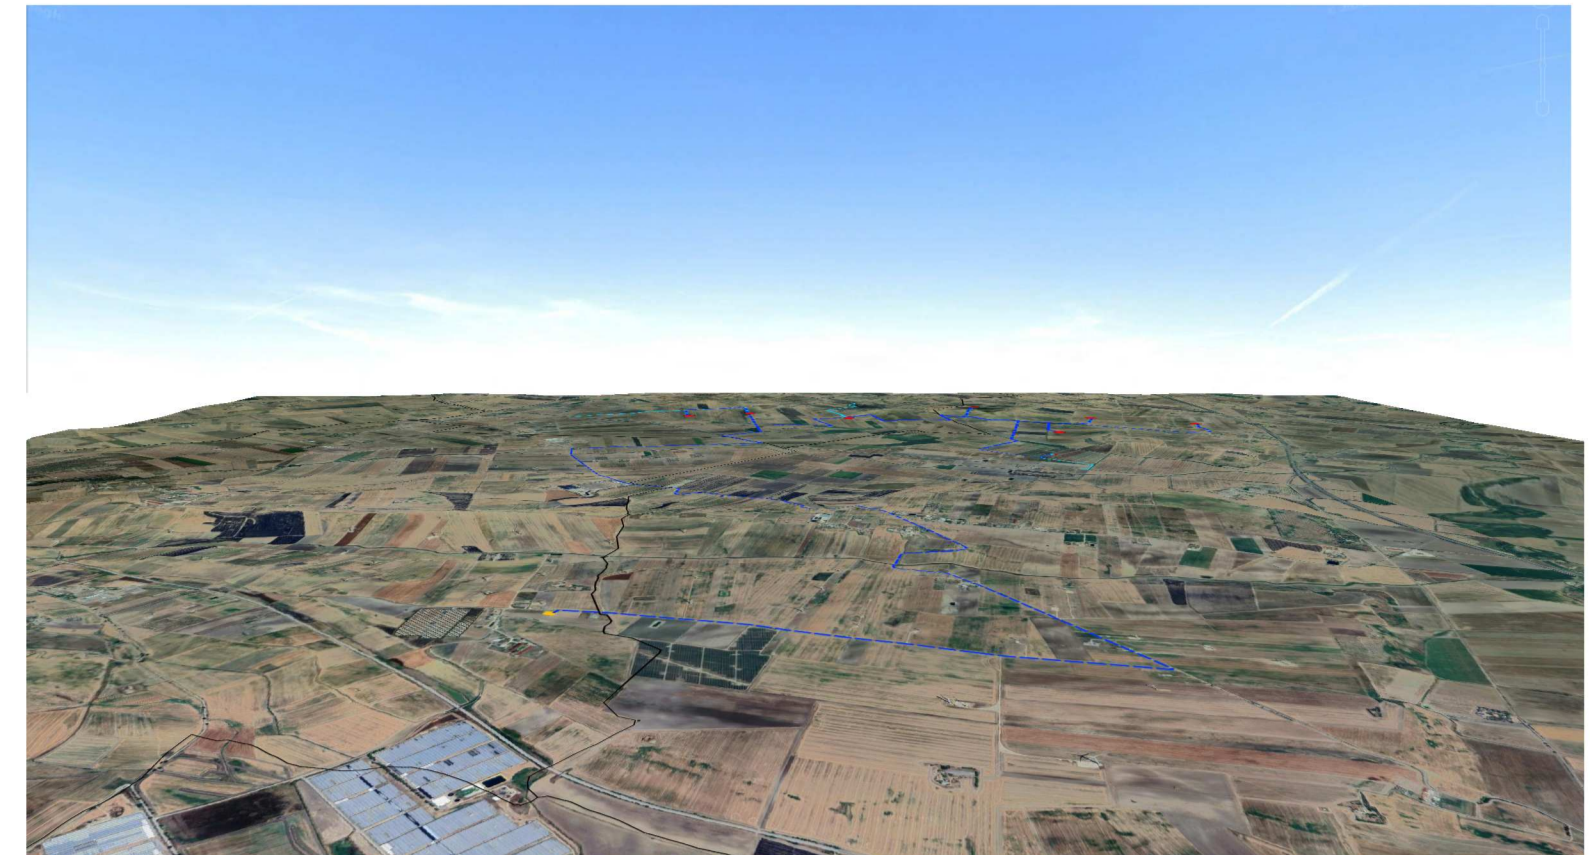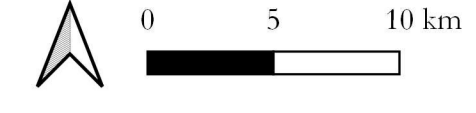

AREN Green S.r.l.
Società soggetta alla direzione e coordinamento di AREN Electric Power Sp.A.
Sede legale e amministrativa: Via dell'Arrigoni n. 308 | 47522 Cesena (FC) ph. +39 0547 415245
Iscritta nel Registro delle Imprese della Romagna - Forlì-Cesena e Rimini | REA 326908 | C.F./P.Iva 04032170401

COMUNI DI ASCOLI SATRIANO, CASTELLUCCIO DEI SAURI E DELICETO (FG)
LOCALITÀ "CONCA D'ORO"

PROGETTO PER LA REALIZZAZIONE DI
IMPIANTO EOLICO "CONCA D'ORO"

REDAZIONE / PROGETTISTA:
AREN Electric Power Spa
Società per Azioni con Unico Socio
Via dell'Arrigoni 308 - 47522 Cesena (FC)
Ph. +39 0547 415245 - Fax +39 0547 415274
P.Iva 03803880404
Registro delle Imprese di Forlì Cesena R.E.A. 317048

TITOLO E FIRMA PROGETTISTA:
Ing. Samuele Ulivi Ordine degli Ingegneri di Forlì-Cesena - matr. 2866

TITOLO ELABORATO:
Tavola di Inquadramento su PRG_Ascoli Satriano

CODICE ELABORATO: **CDODT/GEN/007/04/00** FORMATO: A1 SCALA: 1:20.000 FASE: **PROGETTO DEFINITIVO**

REV.	DESCRIZIONE	DATA	REDATTO	VERIFICATO	APPROVATO
00	Prima emissione	11/03/2024	C. Andreoli	F. Piccinini	L. Masini
01					
02					
03					
04					

LA DIFFUSIONE E RIPRODUZIONE, ANCHE PARZIALE, DI QUESTA TAVOLA E' VIETATA A TERMINI DI LEGGE