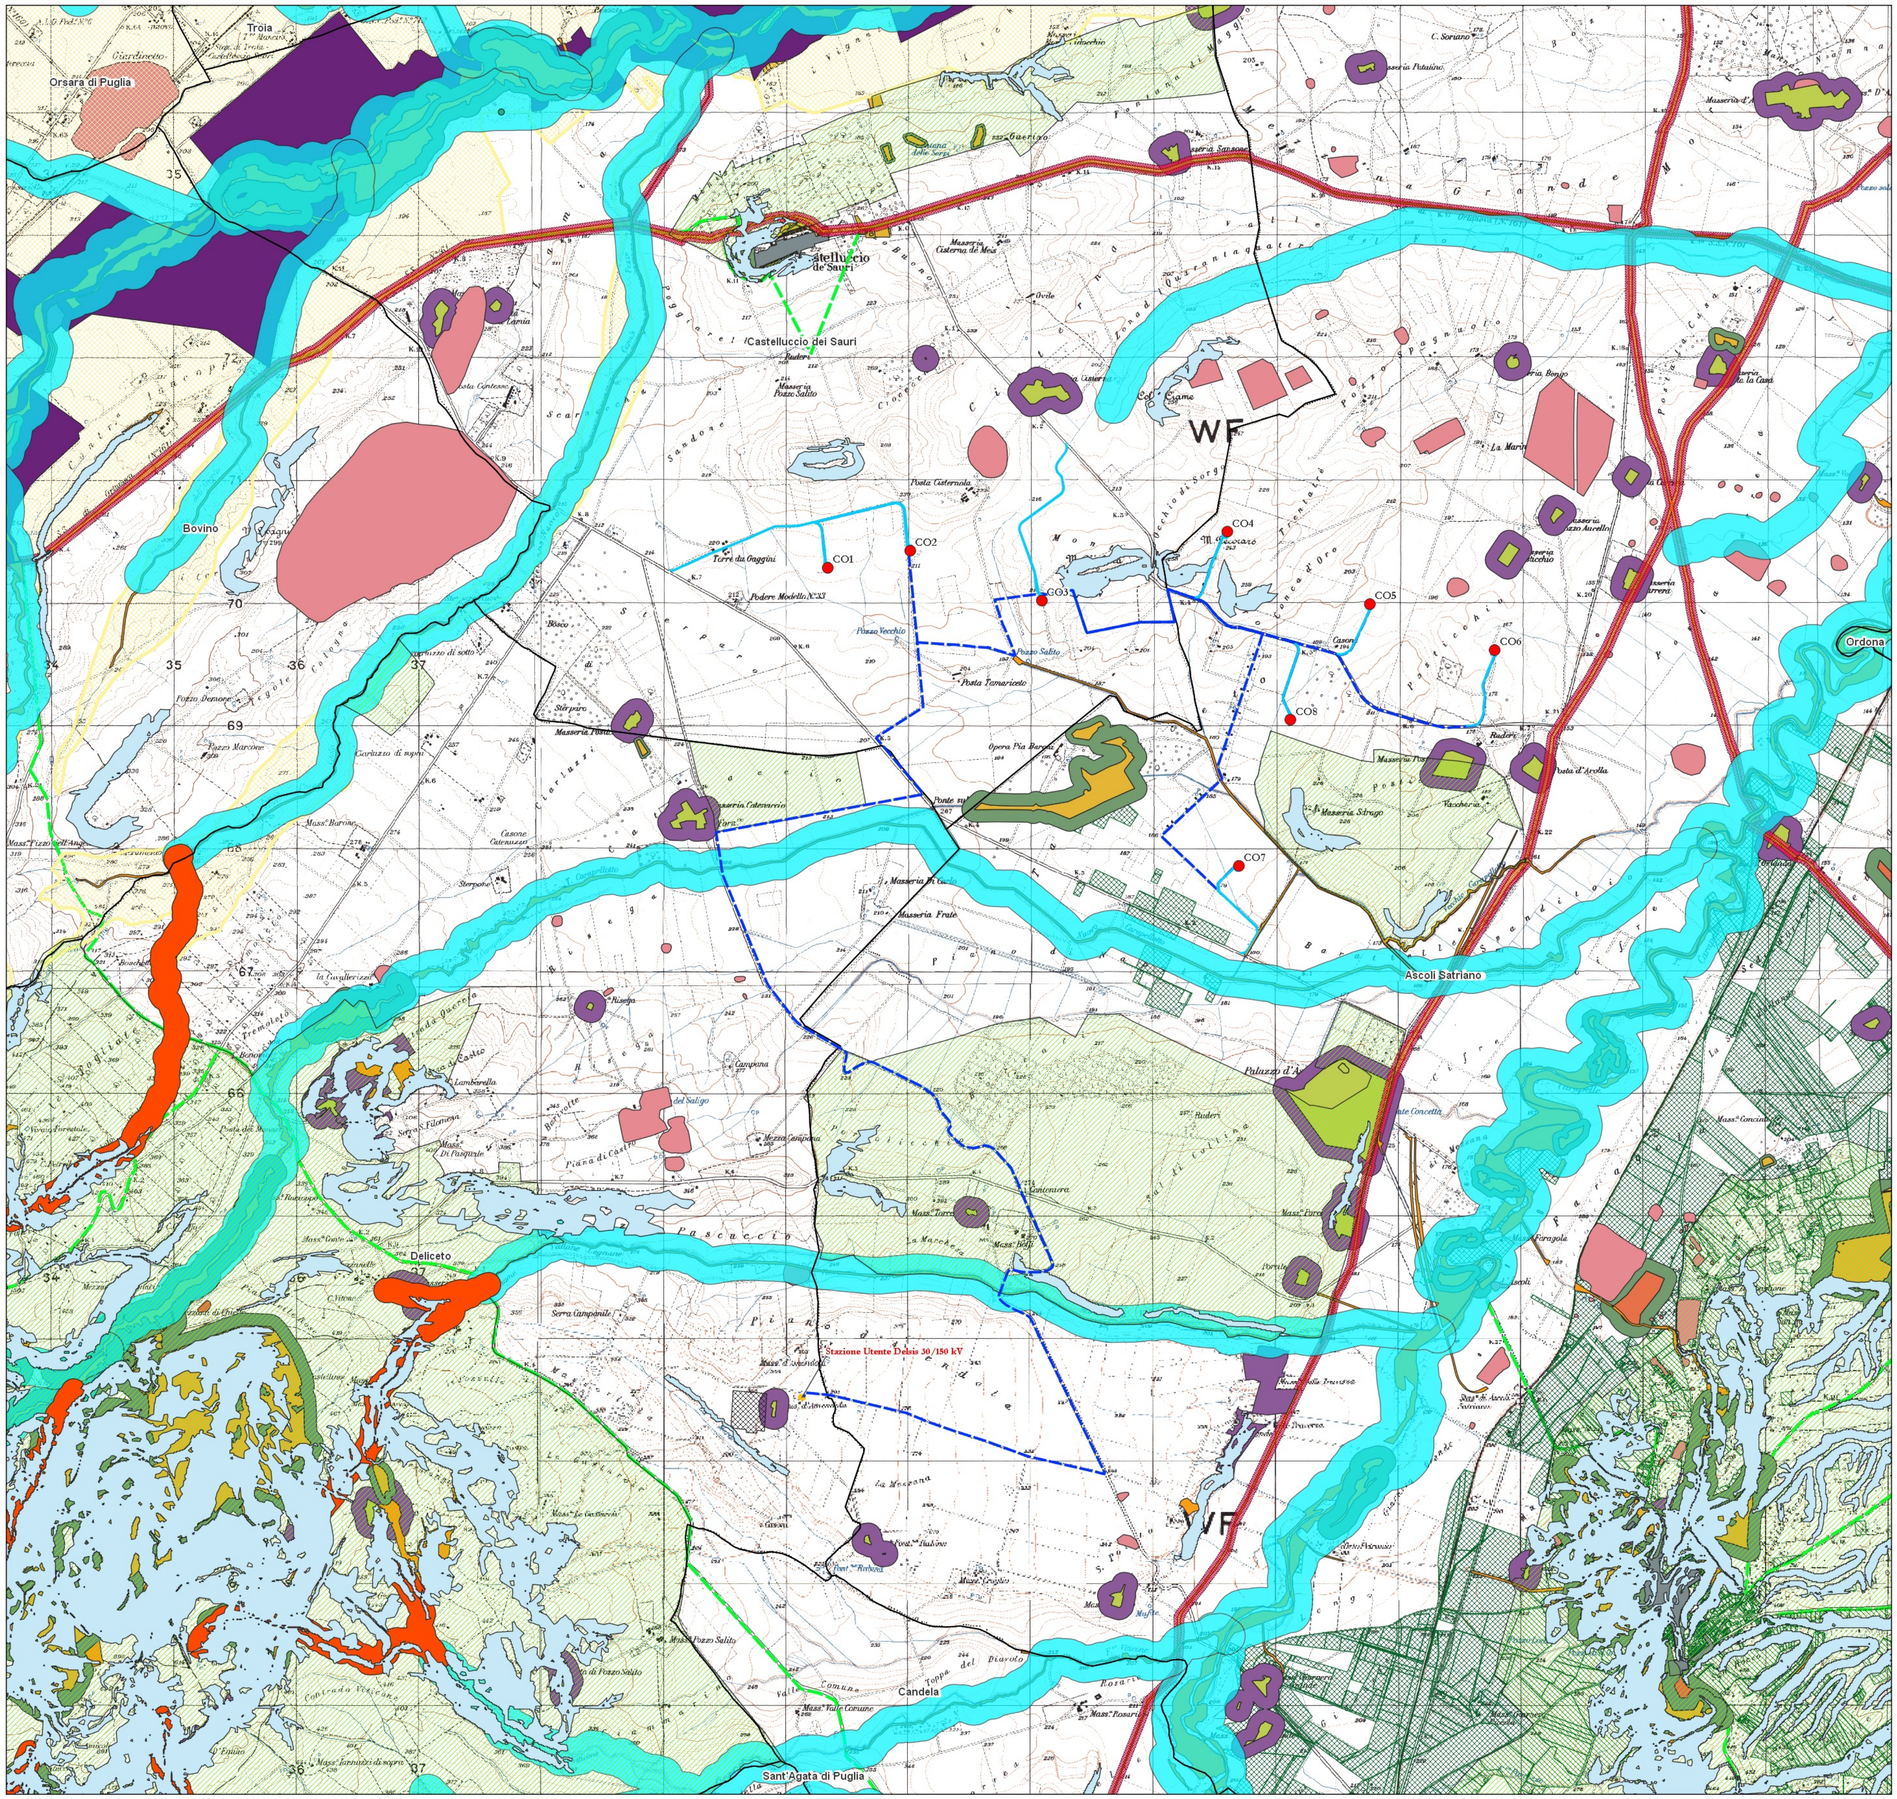

0 5 10 km

Legenda

Elementi di Progetto Conca D'Oro

- Posizioni WTG di progetto Conca D'Oro
- Tracciato Cavidotto MT
- DEFINITIVO - Strade e piazzole definitve di progetto
- Stazione Utente Delsis
- SE Terna Deliceto
- Limiti Comunali

PIANO PAESAGGISTICO TERRITORIALE REGIONALE - PUGLIA

6.1.1 - Geomorfologiche

- UCP_geositi_100m
- UCP_Doline
- UCP_Cordoni Dunari
- UCP_versanti_pendenza20%
- UCP_Lame_gravine
- UCP_Inghiottitoi_50m
- UCP_Grotte_100m

6.1.2 - Idrologiche

- UCP_connessioneRER_100m
- UCP_Vincolo idrogeologico
- UCP_Sorgenti_25m
- BP_142_A_300m
- BP_142_B_300m
- BP_142_C_150m

6.2.1 - Botanico-vegetazionali

- UCP_rispetto boschi
- UCP_Pascoli_naturali
- UCP_Formazioni arbustive
- UCP_Aree_Umide
- BP_142_I
- BP_142_G

6.2.2 - Aree protette siti naturalistici

- UCP_rilevanza naturalistica
- BP_142_F
- UCP_rispetto pascoli_100m

6.3.1 - Culturali

- BP_136
- UCP_stratificazione insediativa siti storico culturali
- UCP_stratificazione insediativa rete tratturi
- UCP_paesaggi rurali
- UCP_città consolidata
- UCP_aree_a_rischio_archeologico
- UCP_area_rispetto_zone interesse archeologico
- UCP_area_rispetto_siti storico culturali
- UCP_area_rispetto_rete tratturi
- BP_142_M
- BP_142_H_VALIDATE
- BP_142_H

6.3.2 - Percettive

- UCP_strade valenza paesaggistica
- UCP_luoghi panoramici_pol
- UCP_coni visuali
- UCP_luoghi panoramici
- UCP_strade valenza paesaggistica
- UCP_strade panoramiche

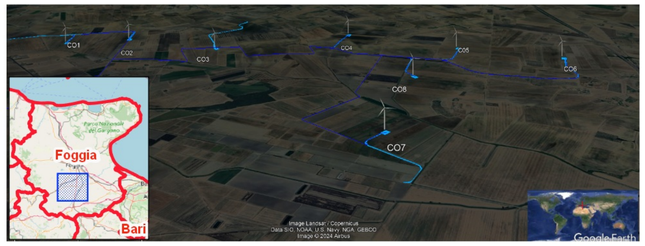

AREN Green S.r.l.

Società soggetta alla direzione e coordinamento di AREN Electric Power S.p.A.
Sede legale e amministrativa: Via dell'Arrigoni n. 308 | 47522 Cesena (FC) ph. +39 0547 415245
Iscritta nel Registro delle Imprese della Romagna - Forlì-Cesena e Rimini | REA 326908 | C.F./P.Iva 04032170401

COMUNI DI ASCOLI SATRIANO, CASTELLUCCIO DEI SAURI E DELICETO (FG)
LOCALITÀ "CONCA D'ORO"

PROGETTO PER LA REALIZZAZIONE DI

IMPIANTO EOLICO "CONCA D'ORO"

REDAZIONE /PROGETTISTA:

Aren Electric Power Spa
Società per Azioni con Unico Socio
Via dell'Arrigoni 308 - 47522 Cesena (FC)
Ph. +39 0547 415245 - Fax +39 0547 415274
P.Iva 03803880404
Registro delle Imprese di Forlì Cesena R.E.A. 317048

TIMBRO E FIRMA PROGETTISTA:

Ing. Samuele Ulivi Ordine degli Ingegneri di Forlì-Cesena - matr. 2866

TITOLO ELABORATO:

Inquadramento su vincoli - PPTR

CODICE ELABORATO:	FORMATO:	SCALA:	FASE:
CDODTGENT008 00 00	A1	1:25.000	PROGETTO DEFINITIVO

REV.	DESCRIZIONE	DATA	REDATTO	VERIFICATO	APPROVATO
00	Prima emissione	11/03/2024	C. Andreoli	F. Piccinini	L. Masini
01					
02					
03					
04					

LA DIFFUSIONE E RIPRODUZIONE, ANCHE PARZIALE, DI QUESTA TAVOLA E' VIETATA A TERMINI DI LEGGE