




Legenda

Elementi di Progetto - Conca D'Oro

- Posizioni WTG di progetto Conca D'Oro
- DEFINITIVO - Strade e piazzole definitive di progetto
- Tracciato Cavidotto MT
- Stazione Utente Delsis
- SE Terna
- Limiti Comunali

Uso del suolo Foggia

- 112 - Zone residenziali a tessuto discontinuo e rado
- 121 - Aree industriali, commerciali e dei servizi pubblici e privati
- 142 - Aree ricreative e sportive
- 211 - Seminativi non irrigui
- 222 - Frutteti e frutti minori
- 223 - Oliveti
- 242 - Modelli di coltivazione complessi
- 311 - Boschi di latifoglie
- 324 - Aree a vegetazione boschiva ed arbustiva in evoluzione

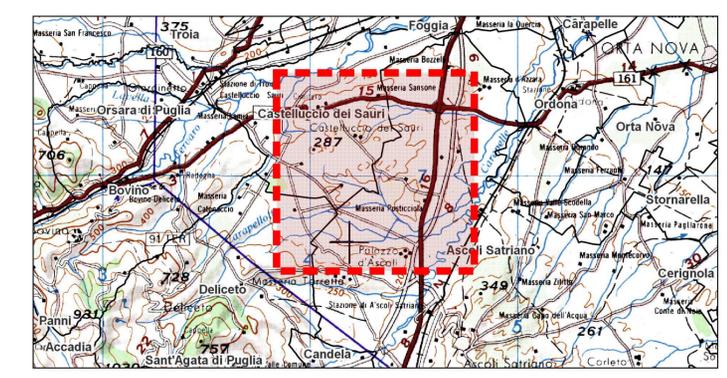

AREN Green S.r.l.
 Società soggetta alla direzione e coordinamento di AREN Electric Power S.p.A.
 Sede legale e amministrativa: Via dell'Arrigioni n. 308 | 47522 Cesena (FC) | Ph. +39 0547 415245
 Iscritta nel Registro delle Imprese della Romagna - Forlì-Cesena e Rimini | REA 326908 | C.F./P.Iva 04032170401

COMUNI DI ASCOLI SATRIANO, CASTELLUCCIO DEI SAURI E DELICETO (FG)
 LOCALITÀ "CONCA D'ORO"

PROGETTO PER LA REALIZZAZIONE DI
IMPIANTO EOLICO
"CONCA D'ORO"

REDAZIONE / PROGETTISTA:
AreN Electric Power Spa
 Società per Azioni con Unico Socio
 Via dell'Arrigioni 308 - 47522 Cesena (FC)
 Ph. +39 0547 415245 - Fax +39 0547 415274
 P.Iva 03803880404
 Registro delle Imprese di Forlì-Cesena R.E.A. 317048

TITOLO E FIRMA / PROGETTISTA:
 Ing. Samuele Ulivi Ordine degli
 Ingegneri di Forlì-Cesena - matr. 2866

TITOLO ELABORATO:
Inquadramento Uso del suolo

CODICE ELABORATO:
CDODT|GENT|0|14|0|0|0|0

FORMATO:
A1

SCALA:
1:25.000

FASE:
PROGETTO DEFINITIVO

REV.	DESCRIZIONE	DATA	REDATTO	VERIFICATO	APPROVATO
00	Prima emissione	11/03/2024	C. Andreoli	F. Piccinini	L. Masini
01					
02					
03					
04					

LA DIFFUSIONE E RIPRODUZIONE, ANCHE PARZIALE, DI QUESTA TAVOLA E' VIETATA A TERMINI DI LEGGE