


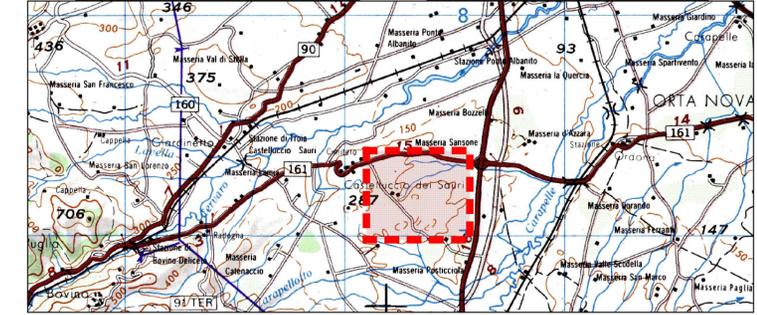

- Legenda**
- Elementi di Progetto Conca D'Oro**
- Posizioni WTG di progetto Conca D'Oro
 - Tracciato Cavidotto MT
 - DEFINITIVO - Strade e piazzole definitive di progetto
 - SE Terna Deliceto
 - Stazione Utente Delis
 - BP - Boschi
 - BP - Fiumi, torrenti, corsi d'acqua iscritti negli elenchi delle acque pubbliche (150m)
 - BP - Immobili e aree di notevole interesse pubblico
 - BP - Parchi e riserve
 - BP - Territori contermini ai laghi (300m)
 - BP - Territori costieri (300m)
 - BP - Zone di interesse archeologico
 - BP - Zone gravate da usi civici
 - BP - Zone gravate da usi civici (validate)
 - BP - Zone umide Ramsar
 - BP_Articolo 136
 - Limiti Comunali



AREN Green S.r.l.
 Società soggetta alla direzione e coordinamento di AREN Electric Power S.p.A.
 Sede legale e amministrativa: Via dell'Arrigioni n. 308 | 47522 Cesena (FC) | Ph. +39 0547 415245
 Iscritta nel Registro delle Imprese della Romagna - Forlì-Cesena e Rimini | REA 326908 | C.F./P.Iva 04032170401

COMUNI DI ASCOLI SATRIANO, CASTELLUCCIO DEI SAURI E DELICETO (FG)
 LOCALITÀ "CONCA D'ORO"

PROGETTO PER LA REALIZZAZIONE DI

IMPIANTO EOLICO

"CONCA D'ORO"

REDAZIONE / PROGETTISTA:

Aren Electric Power Spa
 Società per Azioni con Unico Socio
 Via dell'Arrigioni 308 - 47522 Cesena (FC)
 Ph. +39 0547 415245 - Fax +39 0547 415274
 P.Iva 03803880404
 Registro delle Imprese di Forlì Cesena R.E.A. 317048

TIMBRO E FIRMA PROGETTISTA:

Ing. Samuele Ulivi Ordine degli
 Ingegneri di Forlì-Cesena - matr. 2866

TITOLO ELABORATO:

Inquadramento Beni Paesaggistici (D.lgs 42/2004)

CODICE ELABORATO:

CDCTGENT015|00|00

FORMATO:

A1

SCALA:

1:25.000

FASE:

PROGETTO DEFINITIVO

REV.	DESCRIZIONE	DATA	REDATTO	VERIFICATO	APPROVATO
00	Prima emissione	11/03/2024	C. Andreoli	F. Piccini	L. Masini
01					
02					
03					
04					

LA DIFFUSIONE E RIPRODUZIONE, ANCHE PARZIALE, DI QUESTA TAVOLA E' VIETATA A TERMINI DI LEGGE