


- Legenda**
- | | | |
|---|---|---------------------------------|
| Elementi di progetto | D.Lgs. 42/2004 Art. 143 | |
| ● Posizioni WTG | UCP_Area rispetto rete tratturi | UCP_Rispetto boschi |
| — Tracciato Cavidotto MT | UCP_Area rispetto siti storico culturali | UCP_Rispetto parchi_100m |
| — Strade e piazzole definitive | UCP_Area rispetto zone interesse archeologico | UCP_Sorgenti |
| SE Terna | UCP_Aree a rischio archeologico | UCP_Stade panoramiche |
| Stazione Utente Delcis | UCP_Aree Umide | UCP_Stade valenza paesaggistica |
| Buffer 3 km D.Lgs.199_2021 | UCP_Citta consolidata | UCP_Rete tratturi |
| D.Lgs. 42/2004 Art. 142 e Art. 136 | UCP_Connesione RER | UCP_Siti storico culturali |
| BP_Art. 142 lett. c) | UCP_Formazioni arbustive | UCP_Versanti pendenza 20% |
| BP_Art. 142 lett. f) | UCP_Geositi | UCP_Vincolo idrogeologico |
| BP_Art. 142 lett. g) | UCP_Paesaggi rurali | |
| BP_Art. 142 lett. h) | UCP_Pascoli naturali | |
| BP_Art. 142 lett. h) validate | UCP_Rilevanza naturalistica | |
| BP_Art. 142 lett. m) | | |

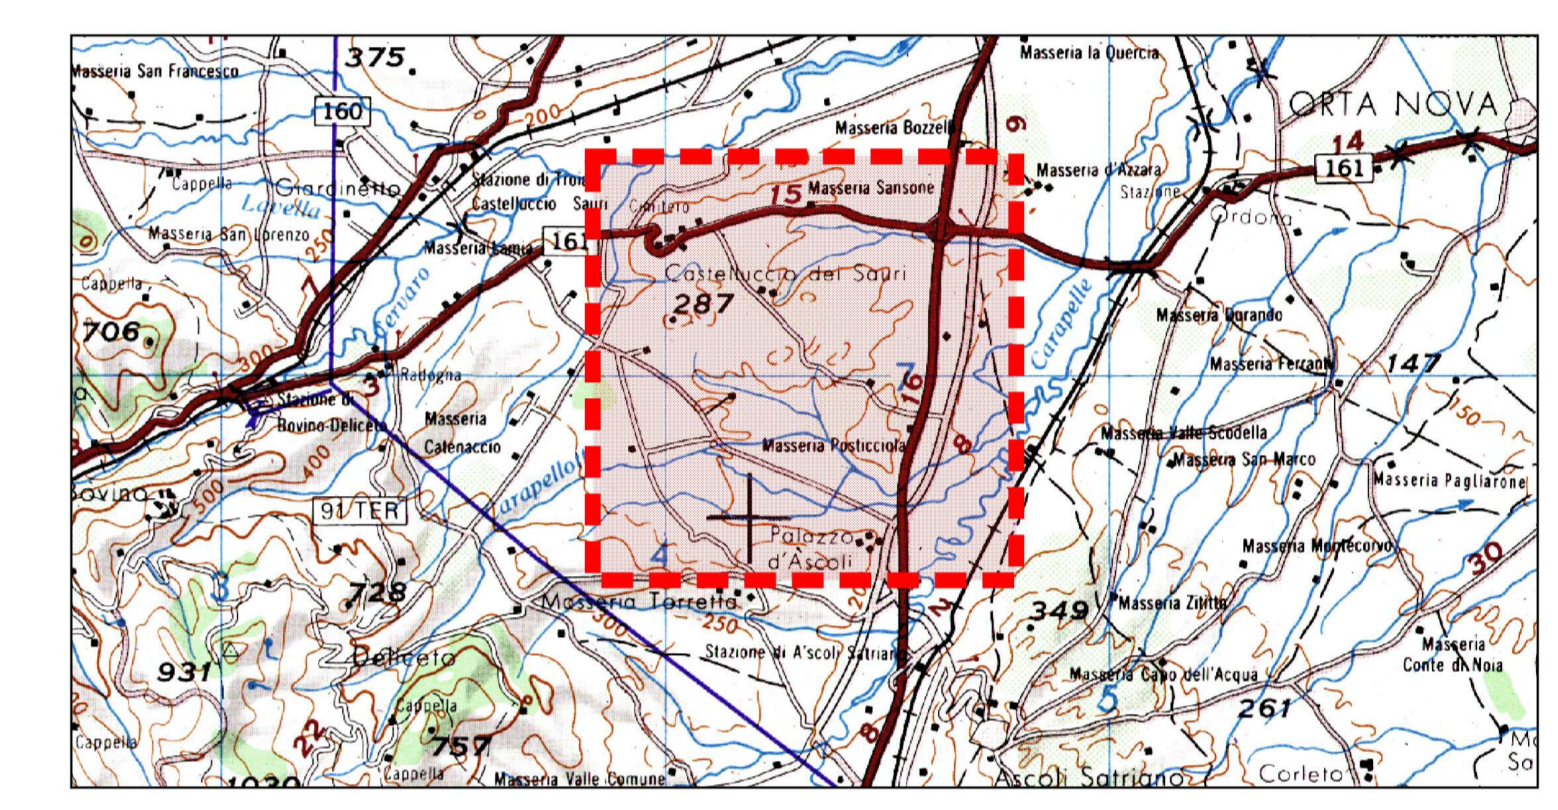

AREN Green S.r.l.
 Società soggetta alla direzione e coordinamento di AREN Electric Power S.p.A.
 Sede legale e amministrativa: Via dell'Arrigoni n. 308 | 47522 Cesena (FC) | Tel. +39 0547 415245
 Iscritta nel Registro delle Imprese della Romagna - Forlì-Cesena e Rimini | REA 326908 | C.F./P.Iva 04032170401

COMUNI DI ASCOLI SATRIANO, CASTELLUCCIO DEI SAURI E DELICETO (FG)
 LOCALITÀ "CONCA D'ORO"

PROGETTO PER LA REALIZZAZIONE DI
IMPIANTO EOLICO
"CONCA D'ORO"

REDAZIONE / PROGETTISTA:
Aren Electric Power Spa
 Società per Azioni con Unico Socio
 Via dell'Arrigoni 308 - 47522 Cesena (FC)
 Ph. +39 0547 415245 - Fax +39 0547 415274
 P.Iva 03803880404
 Registro delle Imprese di Forlì Cesena R.E.A. 317048

TIMBRO E FIRMA PROGETTISTA:
 Ing. Samuele Ulivi Online degli
 Ingegneri di Forlì-Cesena - matr. 2866

TITOLO ELABORATO:
 Inquadramento Aree Idonee D.L. 199_2021_Aree tutelate ai sensi dell'art 20 comma 8

<small>CODICE ELABORATO:</small> CDODT GENT 0 19 0 0 0 0	<small>FORMATO:</small> A1	<small>SCALA:</small> 1:25.000	<small>FASE:</small> PROGETTO DEFINITIVO
---	-------------------------------	-----------------------------------	---

REV.	DESCRIZIONE	DATA	REDATTO	VERIFICATO	APPROVATO
00	Prima emissione	11/03/2024	C. Andreoli	F. Piccinini	L. Masini
01					
02					
03					
04					

LA DIFFUSIONE E RIPRODUZIONE, ANCHE PARZIALE, DI QUESTA TAVOLA E' VIETATA A TERMINI DI LEGGE