

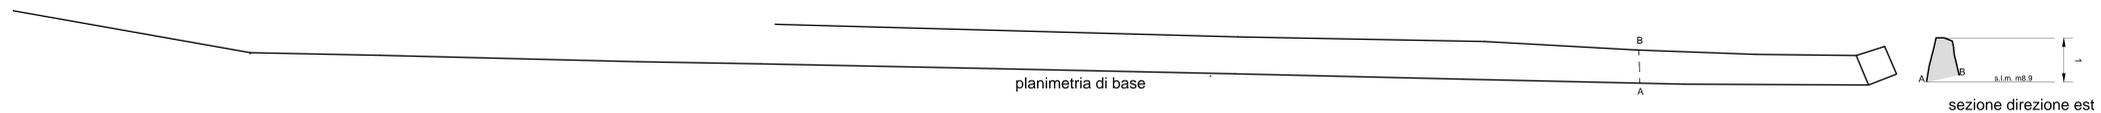


RILIEVO VOLUMETRICO

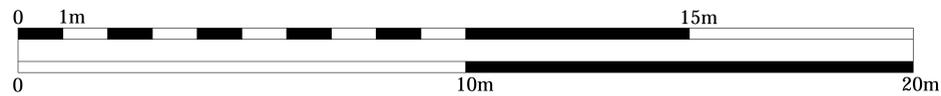

scala: 1:50

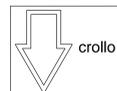

crollo

- Microtunnel
- Corridoio 30m
- Tracciato di Progetto

Tipologia 3 - Accumulazione a stratificazione con tessitura mediamente disordinata..

VISTA FOTOGRAFICA GENERALE

W



scale factor: 1:50

prospetto generale sud

E

scala: 1:50

VISTA FOTOGRAFICA DI DETTAGLIO



01

02

03

04

05

06

07

08

09

prospetto di dettaglio sud



10

11

12

13

14

15

scala: 1:25


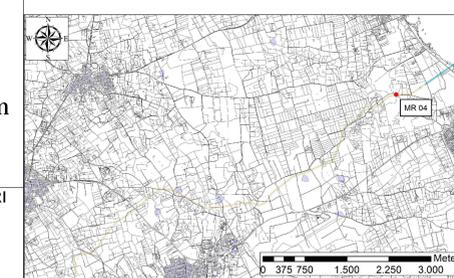


FOTO PARTICOLARI

A



B

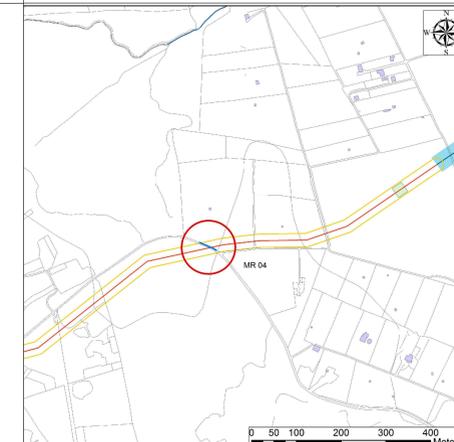

Muro orientato Est-Ovest. Il paramento Nord risulta in gran parte non visibile a causa di alberi e arbusti che si addossano alla struttura muraria. Il paramento Sud risulta non visibile nella parte finale verso Ovest per la presenza anche in questo caso di arbusti. Le pietre che costituiscono il paramento sono di diverse pezzature e di forma irregolare con spigoli non vivi. Entrambi i paramenti, hanno uguale tessitura.

Il paramento sud
La tessitura appare abbastanza disordinata fatta per stratificazione, con molto spazio tra i costitutivi. Nella zona superiore (cresta) sono alloggiate pietre irregolari di grandi dimensioni utilizzate anche in alcuni casi nel basamento del paramento sud verso ovest.
La struttura muraria a est si addossa ad un pilastro di forma quadrangolare composto da grandi blocchi squadrate in tufo, posizionati di taglio e di faccia, ricoperti di stucco e legati tra loro con uso di malta. Nella facciata sud del pilastro sono incise nello stucco due croci, mentre una terza è presente sul lato est. la base del pilastro sporge di circa 2 cm. su tre lati tranne nel lato dove si addossa al muro a secco. La parte superiore del pilastro è formata da una modanatura di blocchi sporgenti qualche centimetro rispetto al corpo del pilastro e da una parte superiore composta da 4 blocchi lavorati ed assemblati a formare un elemento troncopiramidale. Il paramento sud nella parte centrale risulta essere in crollo per alcuni metri.

PROGETTO	TRANS ADRIATIC PIPELINE	PROGETTO	TRANS ADRIATIC PIPELINE
PRODOTTORE	TRANS ADRIATIC PIPELINE	PRODOTTORE	TRANS ADRIATIC PIPELINE
PROGETTISTA	TRANS ADRIATIC PIPELINE	PROGETTISTA	TRANS ADRIATIC PIPELINE
REDAZIONE	TRANS ADRIATIC PIPELINE	REDAZIONE	TRANS ADRIATIC PIPELINE
VERIFICA	TRANS ADRIATIC PIPELINE	VERIFICA	TRANS ADRIATIC PIPELINE
APPROVAZIONE	TRANS ADRIATIC PIPELINE	APPROVAZIONE	TRANS ADRIATIC PIPELINE