


- Legenda**
- Elementi di Progetto Conca D'Oro**
- Posizioni WTG di progetto Conca D'Oro
 - Tracciato Cavido MT
 - DEFINITIVO - Strade e piazzole definitive di progetto
 - Stazione Utente Delcis
 - SE Terna Deliceto
 - Limiti Comarali
 - PTA - Piano Tutela Acque Regione Puglia
 - Canale Principale dell'Acquedotto Pugliese
 - Aree di tutela per approvvigionamento idrico di emergenza
 - Aree di tutela quali-quantitativa
 - Aree vulnerabili alla contaminazione salina
 - Aree di tutela quantitativa
- Opere di captazione utilizzate a scopo potabile**
- Regime ordinario
 - Regime emergenziale
- Corpi idrici acquiferi calcarei tardo e post-cretacei utilizzati a scopo potabile**
- 3-1-1 / IT16BSAL-MIOCO / SALENTO MIOCENICO CENTRO-ORIENTALE
- Corpi idrici acquiferi calcarei cretacei utilizzati a scopo potabile**
- 1-1-1 / IT16AGAR-CO / GARGANO CENTRO-ORIENTALE
 - 2-1-2 / IT16AMUG-AL / ALTA MURGIA
 - 2-1-3 / IT16AMUG-BRA / MURGIA BRADANICA
 - 2-1-1 / IT16AMUG-CO / MURGIA COSTIERA
 - 2-1-4 / IT16AMUG-TA / MURGIA TARANTINA
 - 2-2-3 / IT16SALEN-CM / SALENTO CENTRO-MERIDIONALE
 - 2-2-1 / IT16SALEN-COS / SALENTO COSTIERO
 - 2-2-2 / IT16SALEN-CS / SALENTO CENTRO-SETTENTRIONALE
- Aree sensibili**
- Perimetrazione Area Sensibile
 - Bacino Area Sensibile

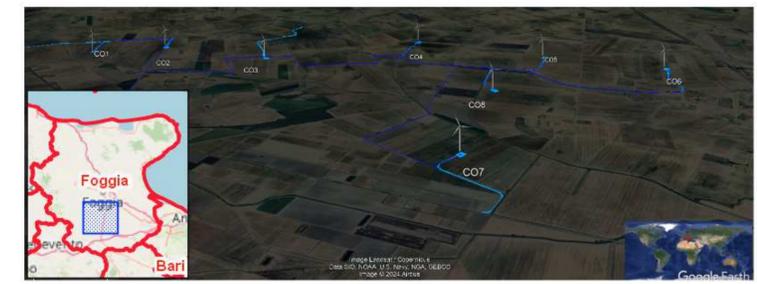

AREN Green S.r.l.
 Società soggetta alla direzione e coordinamento di AREN Electric Power S.p.A.
 Sede legale e amministrativa: Via dell'Arrigoni n. 308 | 47522 Cesena (FC) | Tel. +39 0547 415245
 Iscritta nel Registro delle Imprese della Romagna - Forlì-Cesena e Rimini | REA 326998 | C.F./P.Iva 04032170401

COMUNI DI ASCOLI SATRIANO, CASTELLUCCIO DEI SAURI E DELICETO (FG)
 LOCALITÀ "CONCA D'ORO"

PROGETTO PER LA REALIZZAZIONE DI
IMPIANTO EOLICO
"CONCA D'ORO"

REDAZIONE / PROGETTISTA:
Aren Electric Power Spa
 Società per Azioni con Unico Socio
 Via dell'Arrigoni 308 - 47522 Cesena (FC)
 P.Iva 03803880404
 Registro delle Imprese di Forlì-Cesena R.F.C.A. 317048

YMBRO E FIRMA / PROGETTISTA:
 Ing. Samuele Ulivi Ordine degli Ingegneri di Forlì-Cesena - n. 2866



TIPOLOGIA ELABORATO:
 Inquadramento su cartografia Piano Tutela Acque - PTA_Bacini e Corpi Idrici Sotterranei

CODICE ELABORATO: [CD] [D] [GENT] [035] [00] [00]	FORMATO: A1	SCALA: 1:150.000	FASE: PROGETTO DEFINITIVO
--	----------------	---------------------	------------------------------

REV.	DESCRIZIONE	DATA	REDATTO	VERIFICATO	APPROVATO
00	Prima emissione	11/03/2024	C. Andreoli	F. Piccinini	L. Masini
01					
02					
03					
04					