

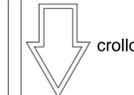


RILIEVO VOLUMETRICO

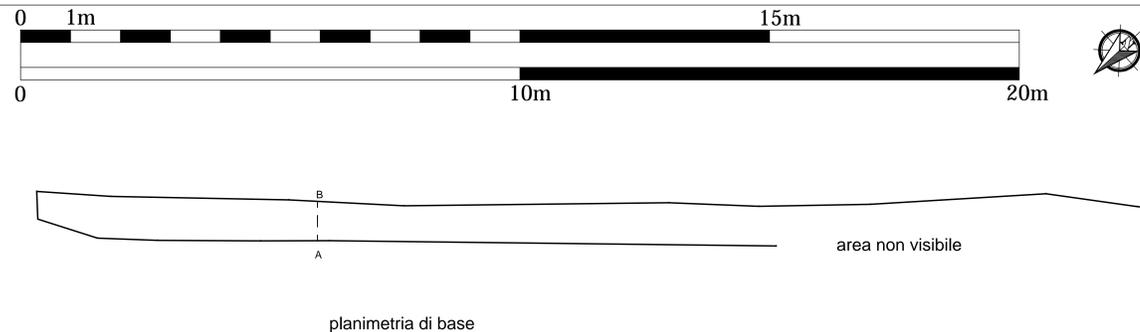




VISTA FOTOGRAFICA GENERALE

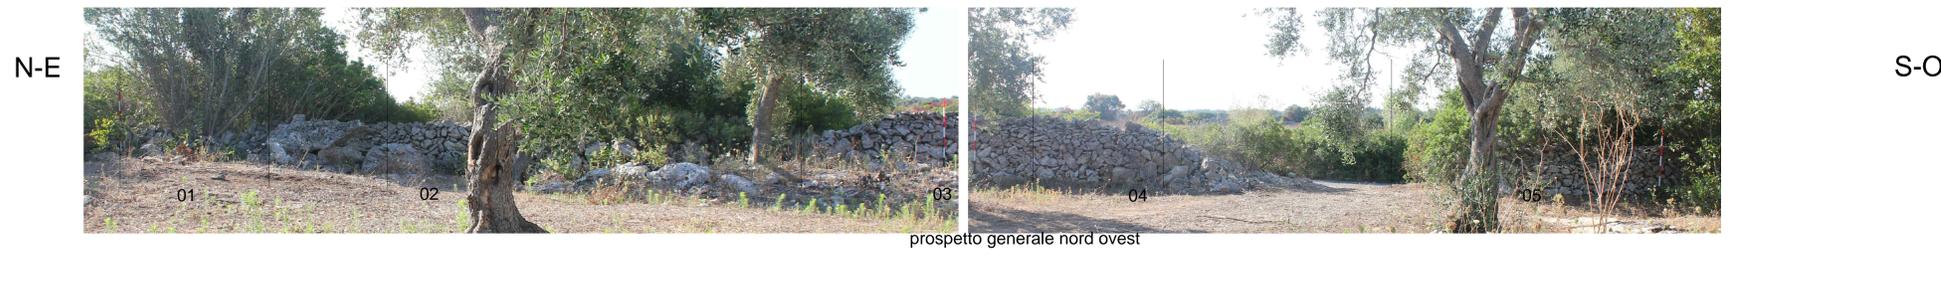

- Microtunnel
- Corridoio 30m
- Tracciato di Progetto

Tipologia 2 - Accumulazione a stratificazione con tessitura molto disordinata.

VISTA FOTOGRAFICA DI DETTAGLIO

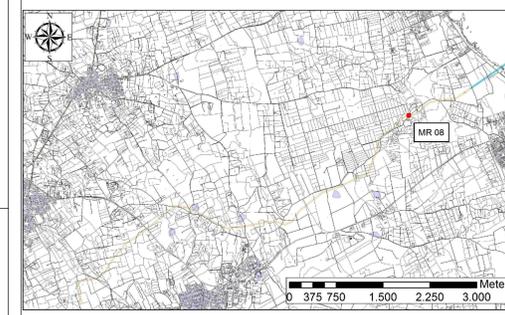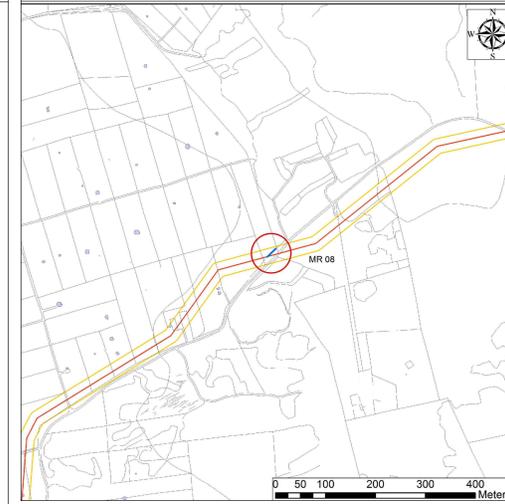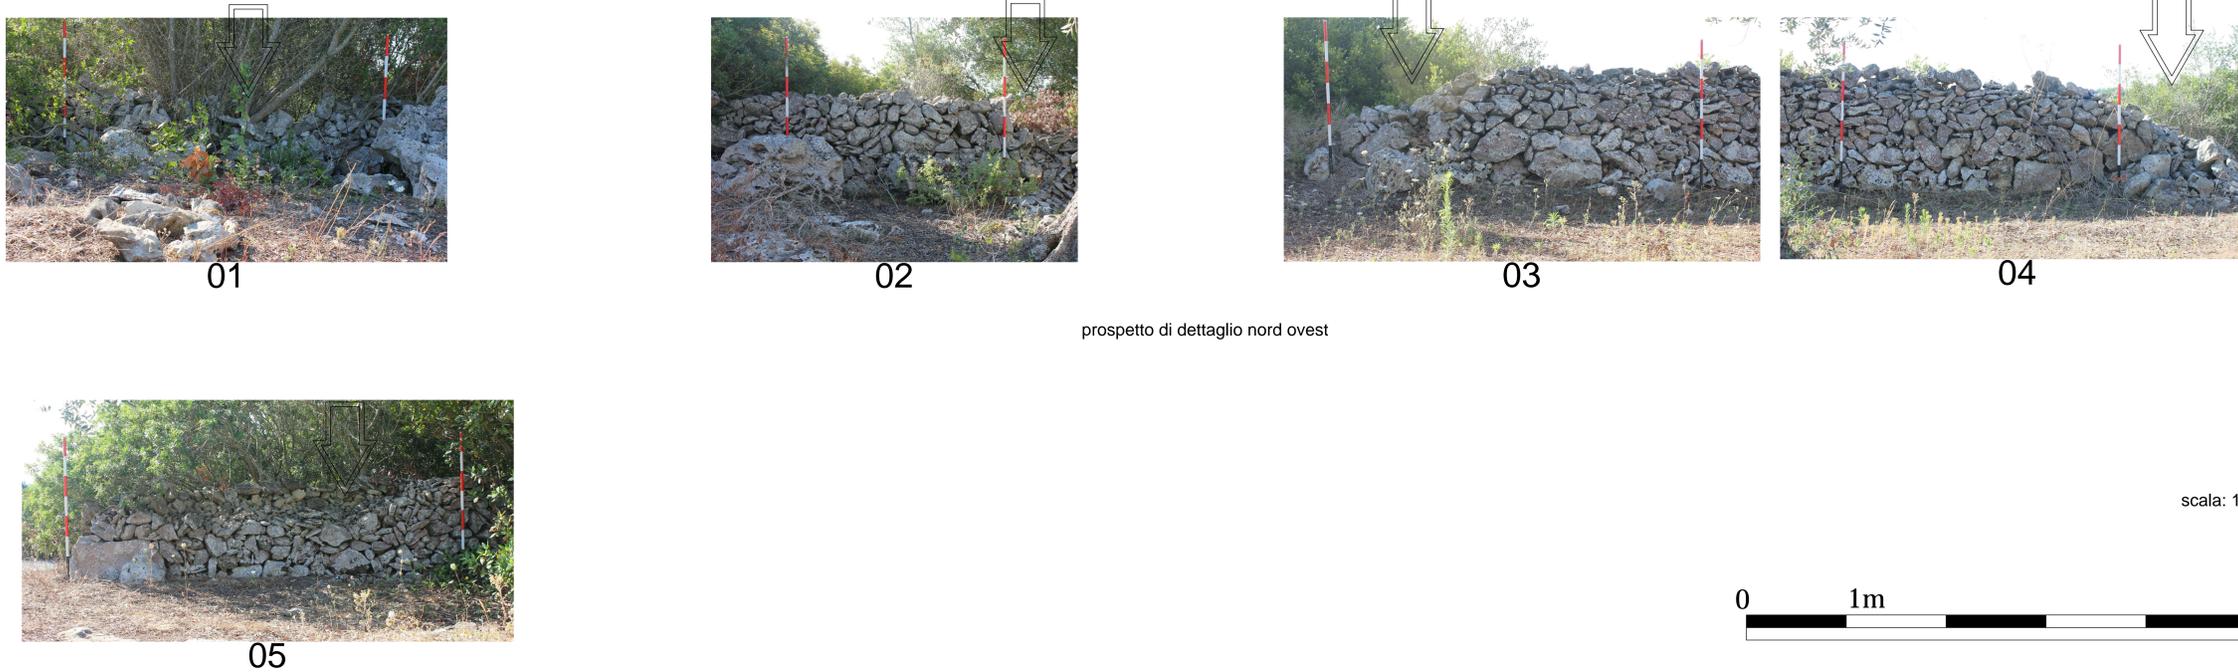

Muro orientato NE-SO. Il paramento sud-est risulta non visibile a causa della presenza di alberi e arbusti addossati al muro. I limiti del muro verso ovest, dove si interseca con il muretto MR10, e nell'angolo a est, non sono visibili a causa della presenza di alberi e arbusti. Una piccola porzione del paramento nord ovest non è visibile per la presenza di grandi lastre in calcare addossate al paramento. Le pietre che compongono il muro sono irregolari senza spigoli vivi di diverse dimensioni. Il rilievo risulta lacunoso in quanto non è stato possibile misurare gli angoli esterni del muro verso SE per la presenza di alberi. Solo il paramento nord-ovest è documentabile. Il paramento Nord-Ovest La tessitura del paramento risulta irregolare, disordinata fatta per stratificazione, con molto spazio tra i costitutivi. La parte inferiore è composta da pietre di pezzatura maggiore irregolari, mentre la parte superiore è disomogenea in parziale crollo, costituita da pietre più piccole rispetto alla restante tessitura del paramento, con molto spazio tra i costitutivi. A sud ovest è presente un accesso, il muro termina in crollo verso est, mentre a ovest il muro è regolarizzato per l'apertura con l'utilizzo di un grande blocco irregolare. Verso nord est il paramento risulta in crollo per la presenza di un albero all'interno del muro.



PRODOTTORE		TAP		APPENDICE 5 TAVOLA 015 - DOCUMENTAZIONE DEL MURO A SECCO MR08	
PROGETTO		TRANS ADRIATIC PIPELINE		Foglio: 1 of 1	
AUTORE		ING. ...		Rev. 00	
REDAZIONE		ING. ...		Rev. ...	