- RETE FOGNARIA ACQUE BIANCHE -
Pozzetto ispezionabile per dimensioni Ø600 in c.a. autoportante
scala 1:20

Pianta

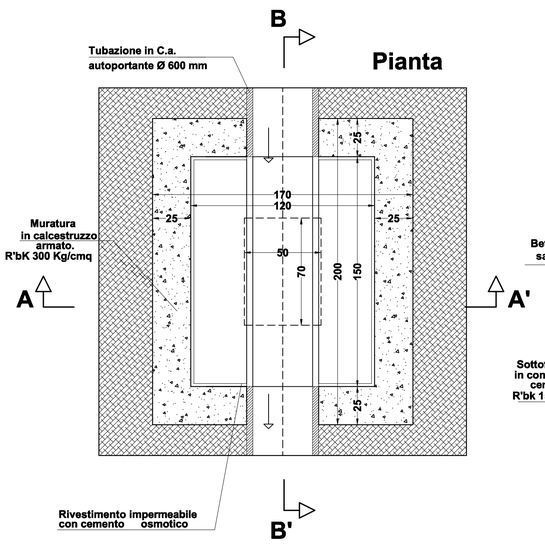

Sezione B-B'

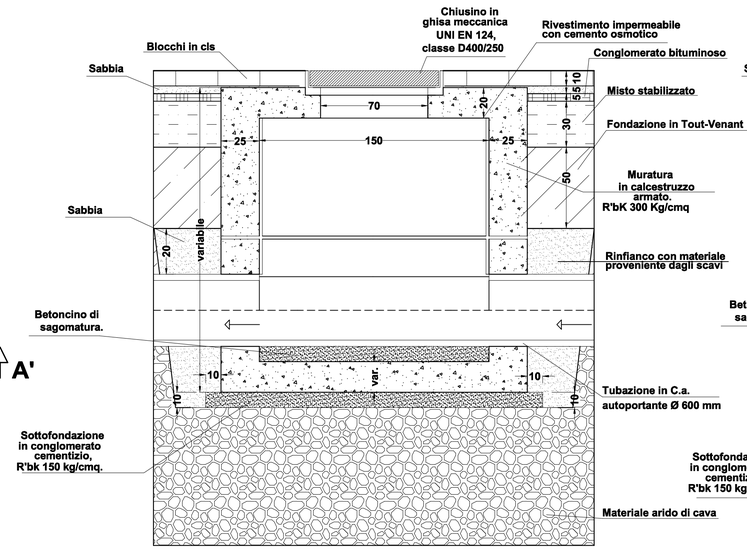

Sezione A-A'

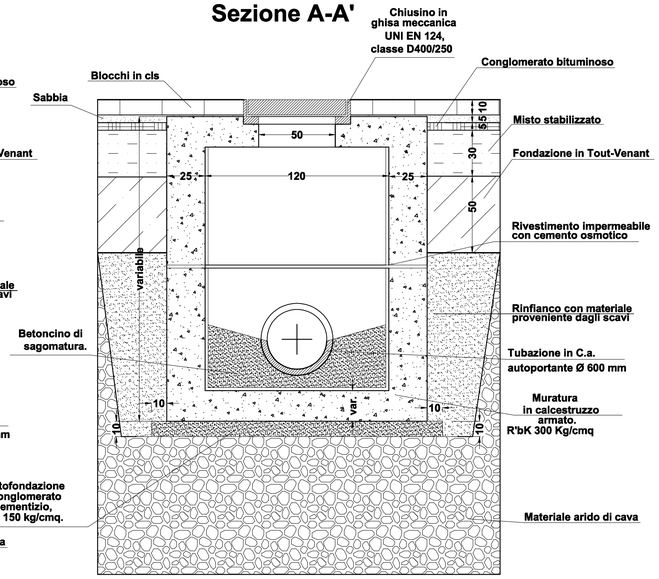

Particolare di posa tubo in c.a. autoportante per Diametri da 600 mm
scala 1:20

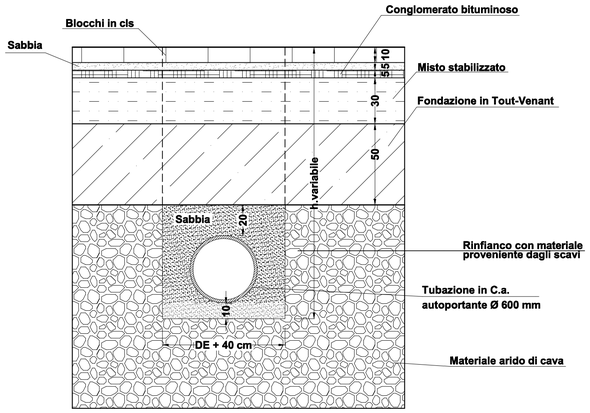

DISEGNI DI RIFERIMENTO	ELABORATI
DISTRIBUZIONE PLANIMETRICA RACCOLTA ACQUE METEORICHE	B1OOTI102
PROFILI LONG. DEI COLLETTORI E DELLE CANALINE RETE ACQUE METEORICHE	B1OOTI201
VASCHE DI RACCOLTA ACQUE METEORICHE	B1OOTI202
PACCHETTO DI PAVIMENTAZIONE FLESSIBILE IN BLOCCHETTI DI CLS	B1OOAS202

- RETE FOGNARIA ACQUE BIANCHE -
Pozzetto caditoia
scala 1:20

Pianta

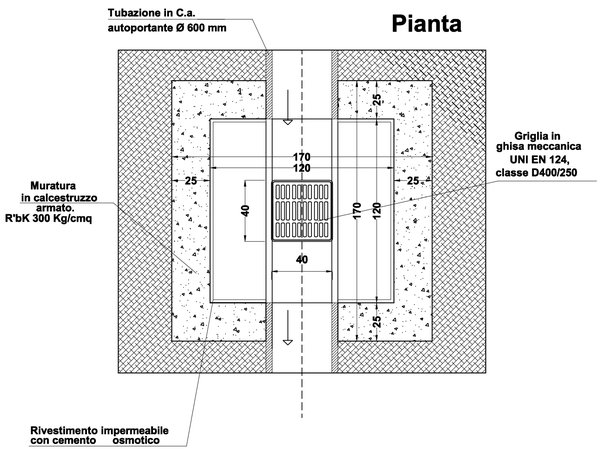

Sezione

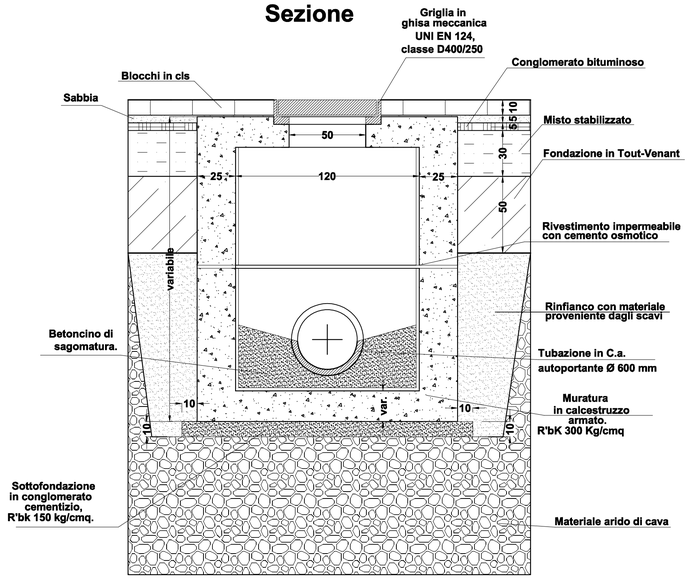

AUTORITA' PORTUALE DI TARANTO
Legge obiettivo delibera CIPE 74/03
(Responsabile del procedimento Ing. Domenico Daraio)

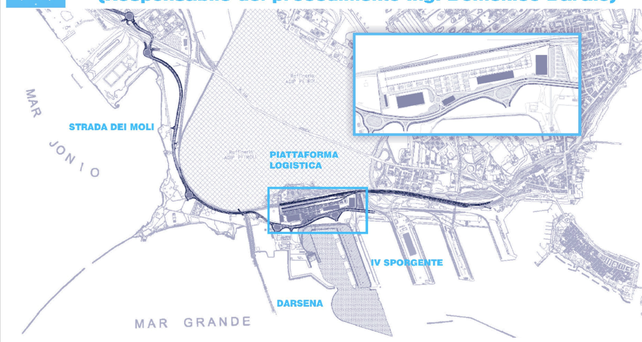

revisione	data	descrizione revisione	disegnato	verificato	approvato
01	29-09-2006	Prima emissione	Ing. S. Ghirotto	Ing. P. Atzeni	Ing. G. Geddo
00	31-05-2006	Emissione in bozza	Ing. S. Ghirotto	Ing. P. Atzeni	Ing. G. Geddo

SOCIETA' DI PROGETTO:

TARANTO LOGISTICA S.p.A.

AUTORITA' PORTUALE TARANTO

Progettista: SINA

PIASTRA PORTUALE DI TARANTO

Consulenti Progettisti: PROFERT S.R.L. INGEGNERIA E SISTEMI; progetti e ambiente; MEG INGEGNERIA

Il Direttore Tecnico (Dott. Ing. Andrea PANIZZA)

Il Direttore Tecnico (Dott. Ing. Marco GONELLA)

Disegno n°: 123-700 B 1 O O T I 8 0 3

Titolo:

PROGETTO DEFINITIVO
IV SPORGENTE
PARTICOLARI POZZETTI E CANALINE

Nome File	tipo doc.	derivato da	formato	scala	foglio	di
B1OOTI803_REV_01.npv.dwg			A1	1:20	1	1

SINA SpA Milano	000 Cli.te	000 Com. codice	00 Liv. attività	0 VdC	-	0 Lotto	00 Opera	00 Arg. Codice	00 T_do documento	00 N°	-	0 E.	0 I. Rev.