
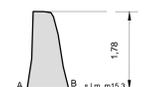
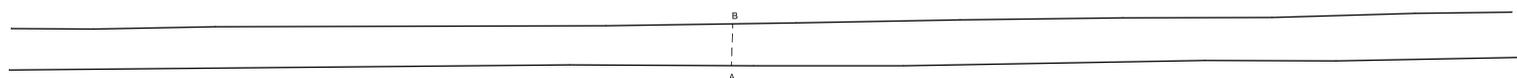


RILIEVO VOLUMETRICO

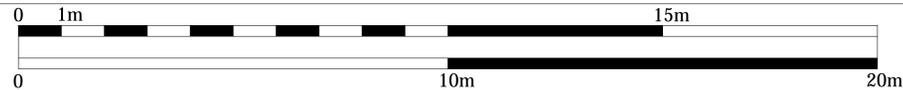

sezione direzione nord

scala: 1:50

planimetria di base

VISTA FOTOGRAFICA GENERALE

S



N

prospetto generale est

scala: 1:50

VISTA FOTOGRAFICA DI DETTAGLIO



01



02



03



04



05



06

prospetto di dettaglio est

scala: 1:25



07



08




09



- Microtunnel
- Corridoio 30m
- Tracciato di Progetto

Tipologia 3 - Accumulazione a stratificazione con tessitura mediamente disordinata

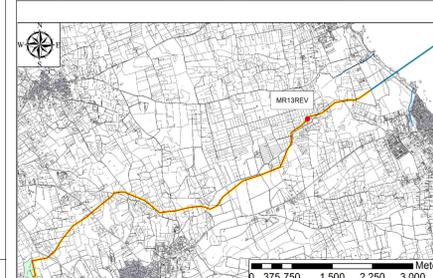

Muro orientato Nord-Sud
 Il paramento ben visibile presenta una tessitura abbastanza ordinata ma eterogenea, fatta per stratificazione utilizzando nella zona inferiore pietre di diverse dimensioni, soprattutto medie e piccole, irregolari con spigoli non vivi e lastre in pietra calcarea nella zona superiore con poco spazio tra i costitutivi.

TRANS-ADRIATIC PIPELINE		APPENDICE 5 TAVOLA Q21 - DOCUMENTAZIONE DEL MURO A SECCO MR13REV	
Scale	1:50	Scale	1:25
Project	TRANS-ADRIATIC PIPELINE	Project	TRANS-ADRIATIC PIPELINE
Client	TRANS-ADRIATIC PIPELINE	Client	TRANS-ADRIATIC PIPELINE
Author	ERM	Author	ERM
Revision	01	Revision	01
Date	2024-08-01	Date	2024-08-01