


RILIEVO VOLUMETRICO

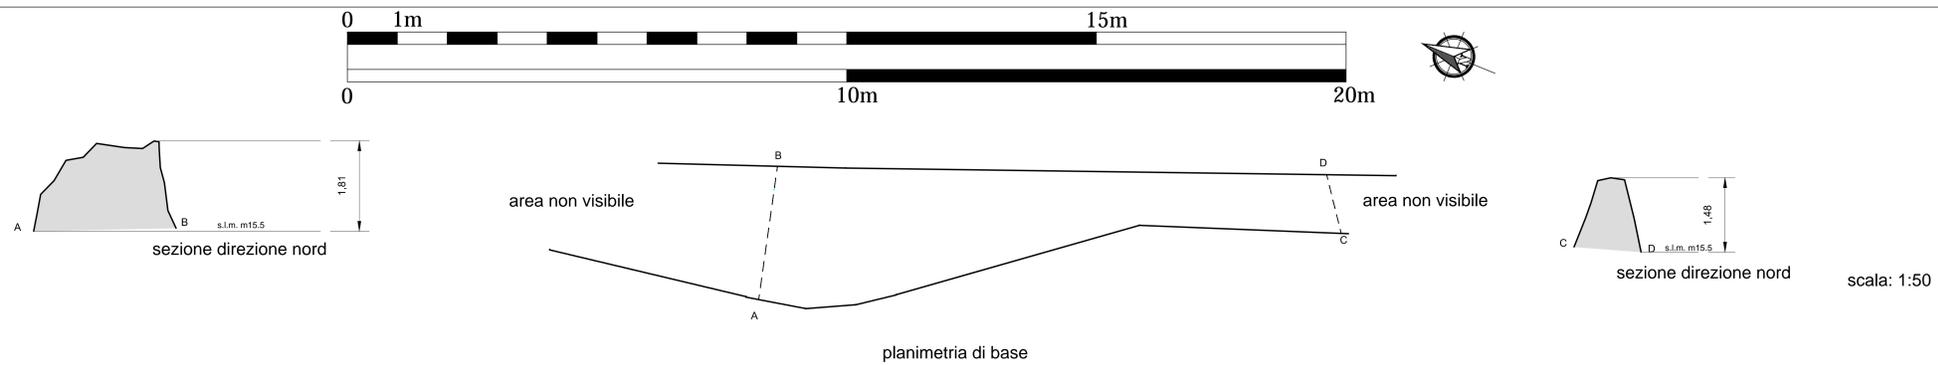

VISTA FOTOGRAFICA GENERALE

S



scala: 1:50

N

prospetto generale est


- Microtunnel
- Corridoio 30m
- Tracciato di Progetto

Tipologia 3 - Accumulazione a stratificazione con tessitura mediamente disordinata..

VISTA FOTOGRAFICA DI DETTAGLIO



scala: 1:25

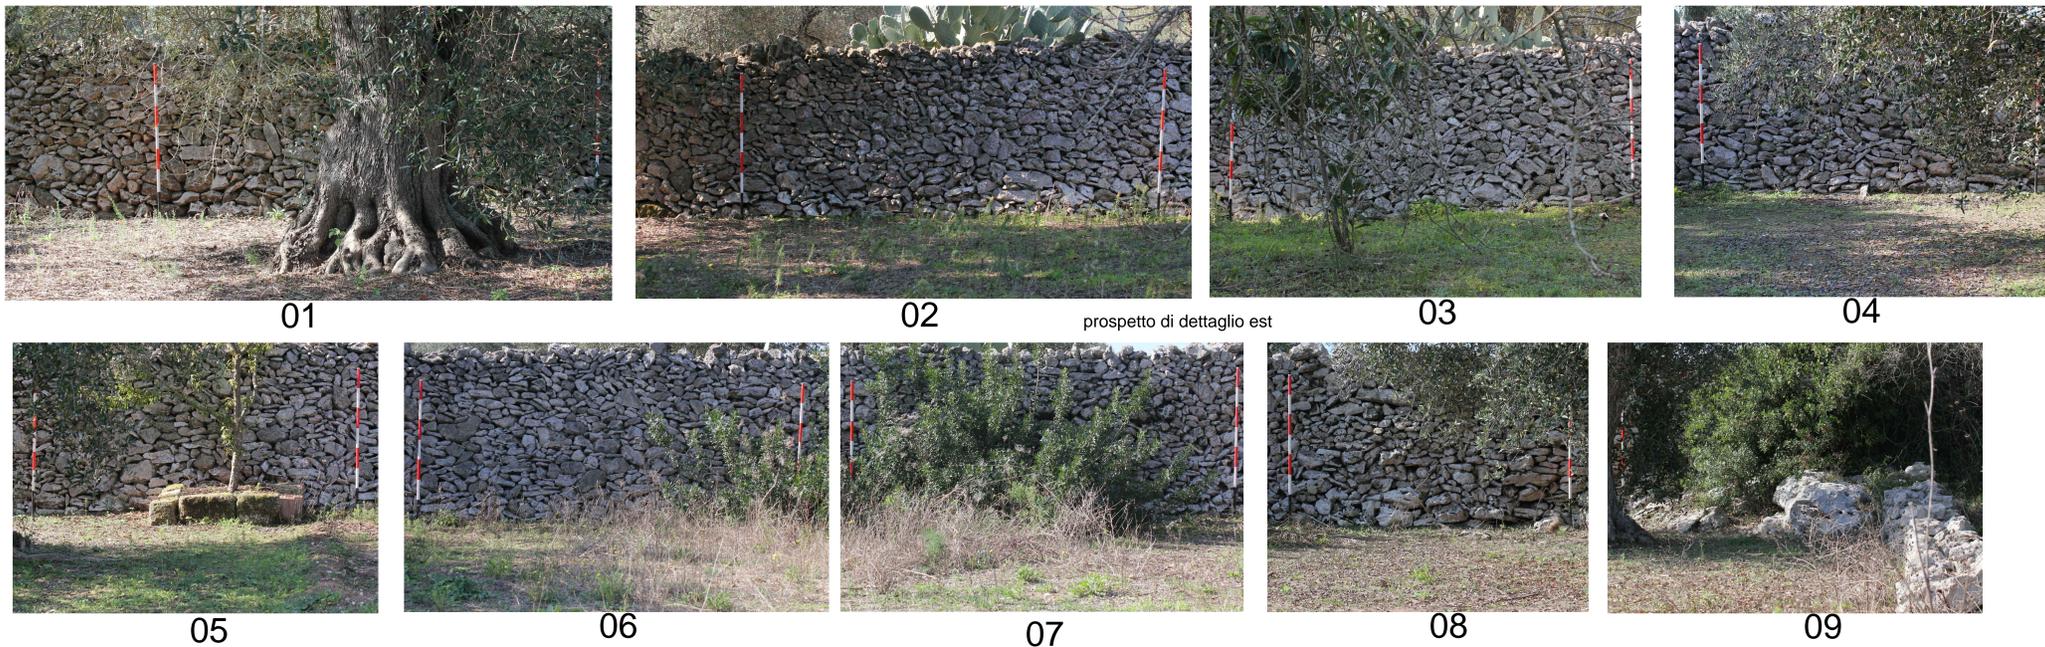

prospetto di dettaglio est

FOTO PARTICOLARI

Muro interpodereale orientato N-S.

La visibilità risulta ottima.


Il paramento Est è costituito da pietre di varie dimensioni accumulate per stratificazione e, in misura nettamente minore, da piccole lastre (scaglie).

La cresta è costituita da pietre non sbozzate di dimensioni medie, poste in linea unicamente lungo il prospetto Est. La tessitura risulta abbastanza omogenea; un maggiore spazio tra le pietre si riscontra lungo la cresta.

Si presenta in ottimo stato di conservazione.



Foto generale obliqua, estremità sud (vista generale frontale non possibile)

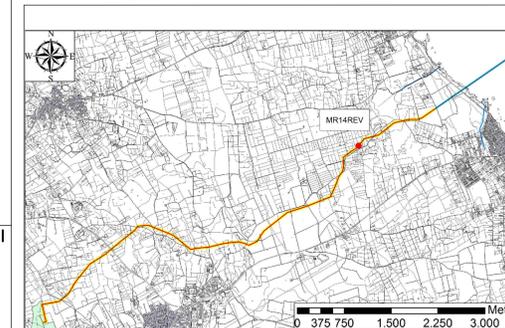

PRODOTTORE		TAP		APPENDICE 5 TAVOLA 023 - DOCUMENTAZIONE DEL MURO A SECCO MR14REV	
PROGETTO	TRANS ADRIATIC PIPELINE	SCALE	1:500	Foglio	1 of 1
REDAZIONE	TRANS ADRIATIC PIPELINE	DATA	2023	REVISIONE	01
PROVA	TRANS ADRIATIC PIPELINE	DATA	2023	REVISIONE	01
PROVA	TRANS ADRIATIC PIPELINE	DATA	2023	REVISIONE	01