


OPERE DI CONNESSIONE

SIC e ZPS



OPERE DI CONNESSIONE

SIC e ZPS

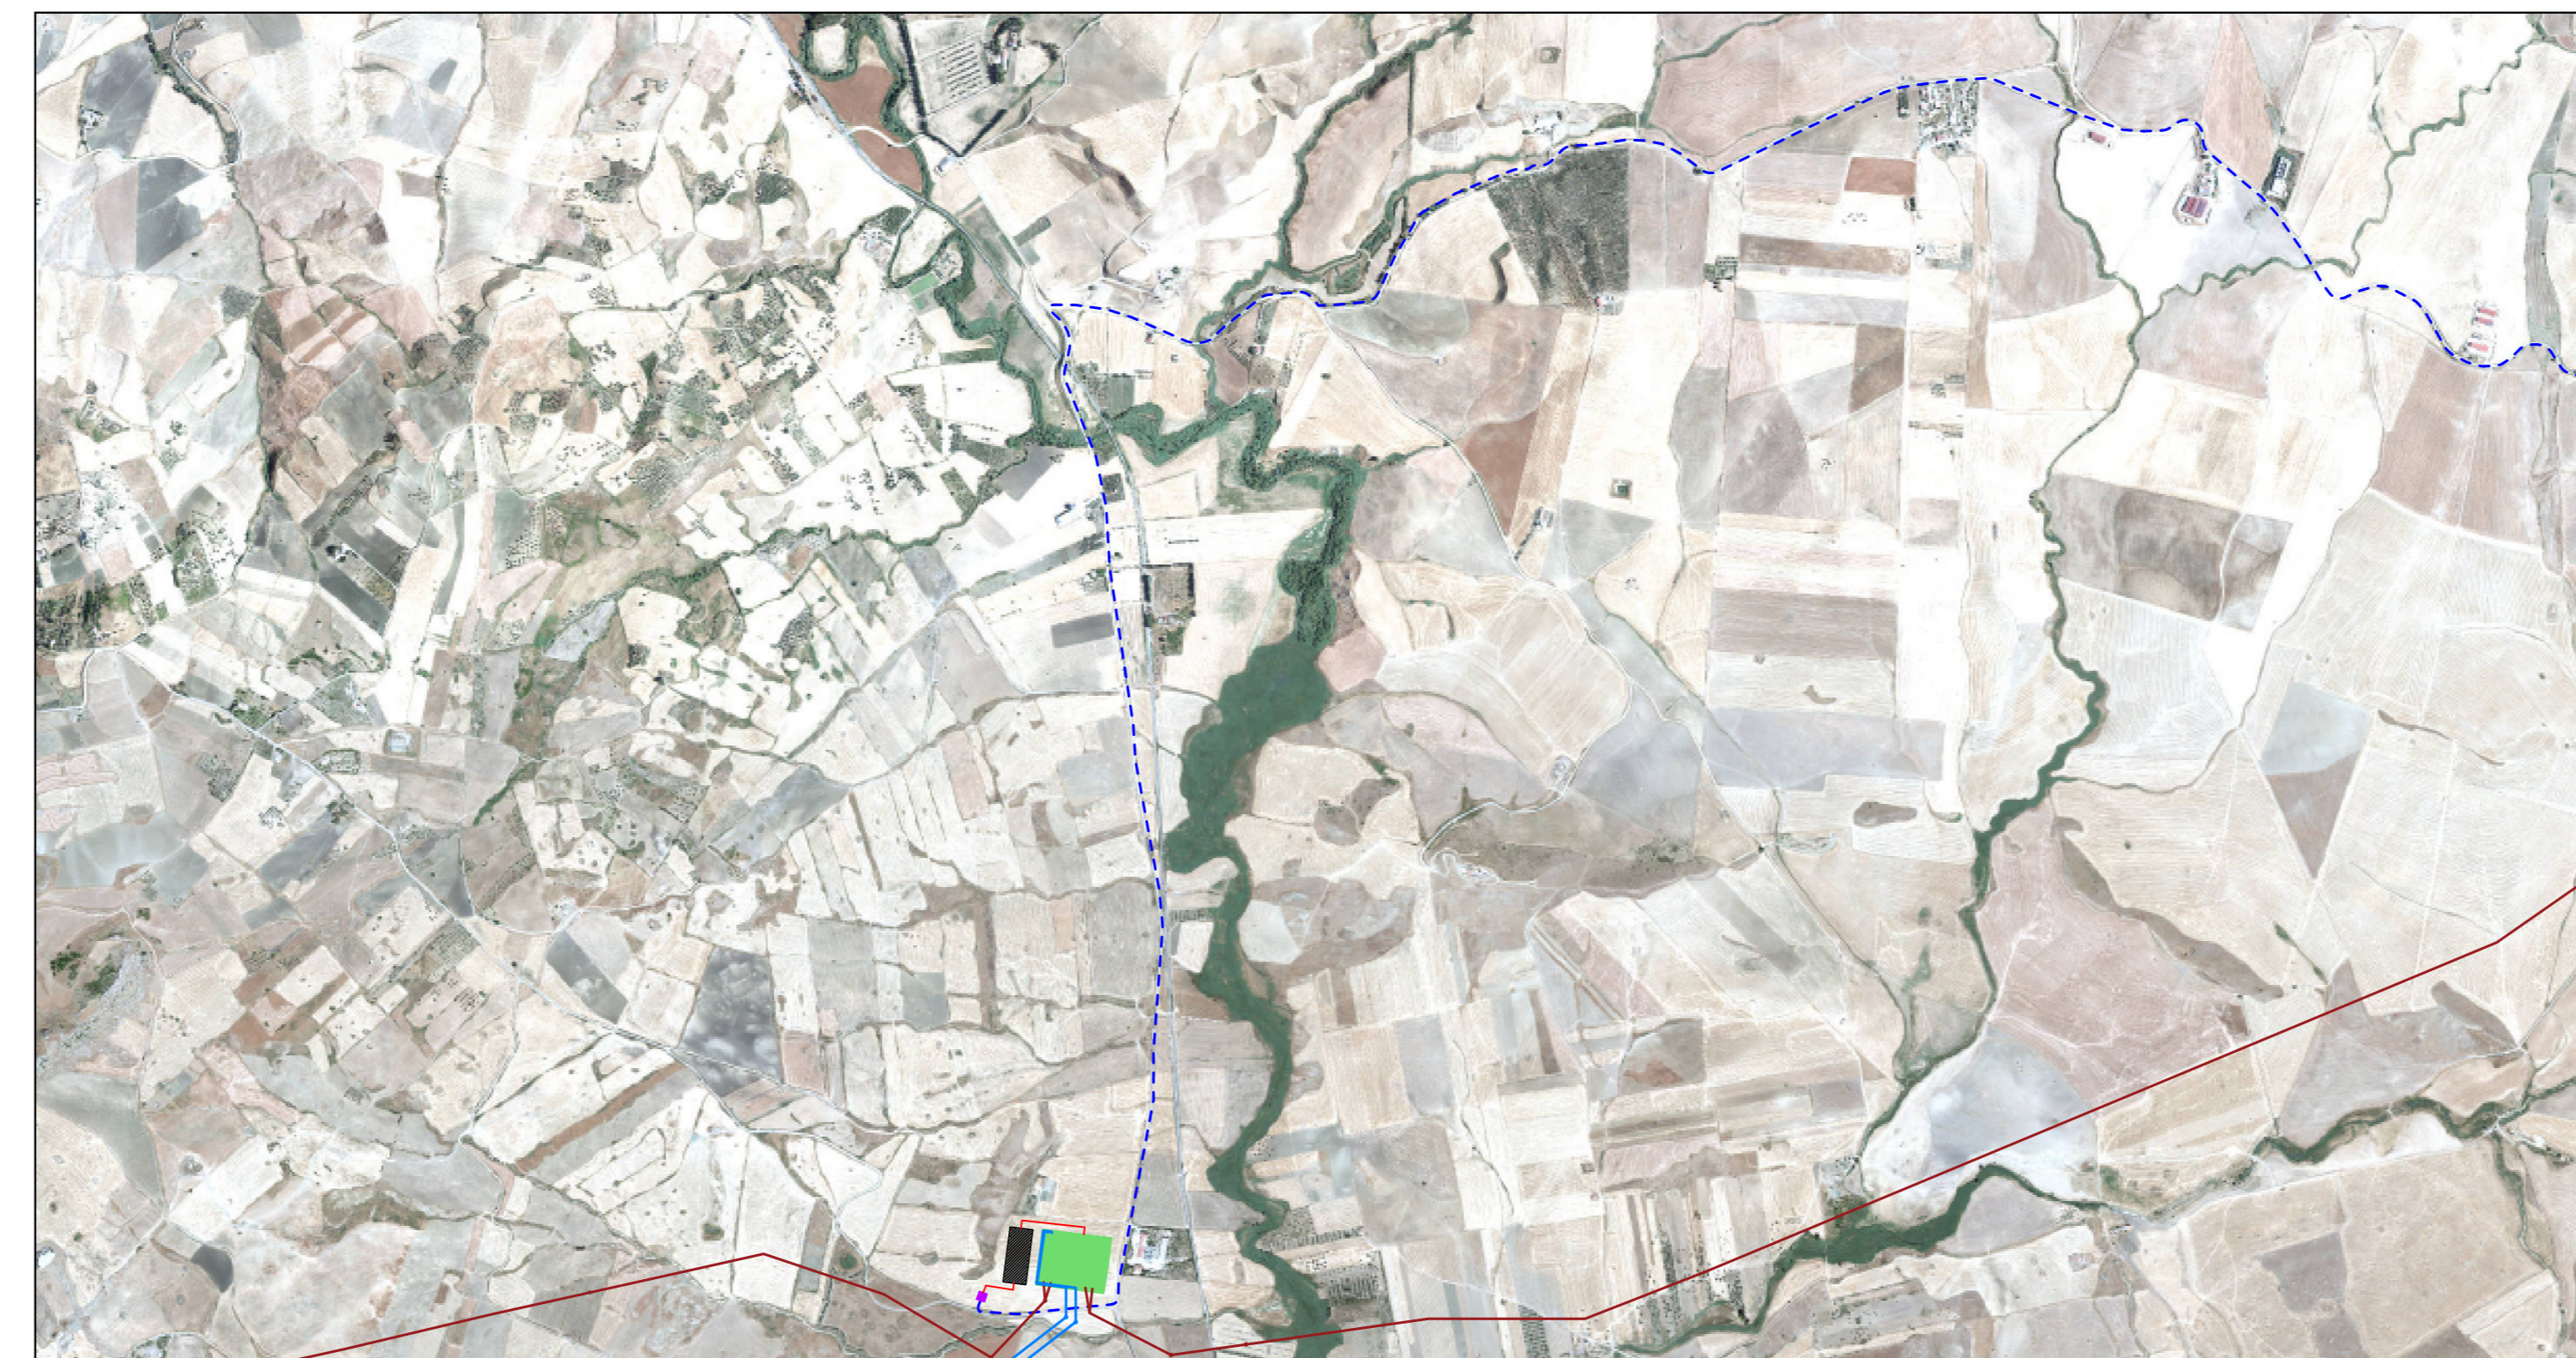

PARCO AGRIVOLTAICO AVANZATO

SIC e ZPS



LEGENDA:

	Cavidotto MT - Fibra ottica
	Area impianto agrivoltaico
	Cabina di sezionamento
	Ampliamento a 36 kV
	SE RTN 380/150kV di Caltanissetta
	Cavidotto AT 36kV - Fibra ottica interno a opere di connessione
	Elettrodotto a 380kV DT "Chiaromonte Gulfi - Ciminna"
	Nuovi raccordi a 150kV - Tratto in cavo
	Nuovi raccordi a 150kV - Tratto aereo
	Elettrodotto esistente a 150kV "Musumeli - Mariampoli"



Progetto per la realizzazione di un impianto agrivoltaico avanzato, denominato "Impianto Agrivoltaico Avanzato Petralia Sottana", per la produzione di energia elettrica da fonte solare fotovoltaica della potenza complessiva di 40,57 MWp sito nel comune di Petralia Sottana (PA) in località "Ciamparella e Tudia" e delle relative opere connesse.

- PROGETTO DEFINITIVO -

Petralia S.r.l.
a Gemmy of TOZZIgreen

COMMITTENTE
Petralia S.r.l.
Capitale Sociale € 10.000,00 i.v.
R.E.A. n. PA-20340
VAT IT02762620307
Tel. +39 0544 525311 Fax. +39 0544 525319 www.tozzigrreen.com

Sede legale ed Uffici Amministrativi
Via Brigata Etrusca, 50 - 48123 Mezzano (RA) Italy
tozzi.re@petralia.it

ICA engineering

PROGETTAZIONE
C.F./P.IVA 07118020916
Sede Legale Via. Mela, 5 - 01100 Caltanissetta (CL)
tel. 0934-595666 fax 0934-555454
e-mail: info@icaingeniering.it
www.icaingeniering.it

PROGETTAZIONE GENERALE
Ing. Fabio S. Corvo
PROGETTAZIONE STRUTTURALE
Ing. Fabio S. Corvo
PROGETTAZIONE IMBALLI/IN
Ing. Fabio S. Corvo
STUDIO DI AMBIENTE AMBIENTALE
Ing. Fabio S. Corvo
STUDIO GEOLOGICO
Ing. Giovanni Mammola M. Sisti
STUDIO AGRICOLA
Ing. Fabio S. Corvo
COORDINAMENTO PER LA SICUREZZA
Ing. Fabio S. Corvo
VERIFICA PREVENTIVA INTERESSE ARCHEOLOGICO
Ing. Fabio S. Corvo
COLLABORAZIONE S.I.A. ED ELABORAZIONI GRAFICHE
Arch. Giovanni La Rosa
ASSICURAZIONE QUALITÀ
Ing. Fabio S. Corvo

ELABORATO
INQUADRAMENTO TERRITORIALE
SIC e ZPS

PROGETTAZIONE:

COMMITTENTE

Scala
1:25'000

Pratica
261pr

Codice elaborato
RS06EPD0016A0

Rev	Data	PRIMA EMISSIONE Motivazione	FABIO S. CORVO Redatto	CINZIA CICCHITTI Verificato	FABIO TORREGROSSA Approvato	CRISTIANO VITALI Autorizzato
B						
A	FEBBRAIO 2024					

Questo documento è di nostra proprietà esclusiva. È proibita la riproduzione anche parziale e la cessione a terzi senza la nostra autorizzazione.