




OPERE DI CONNESSIONE
PARCHI E RISERVE

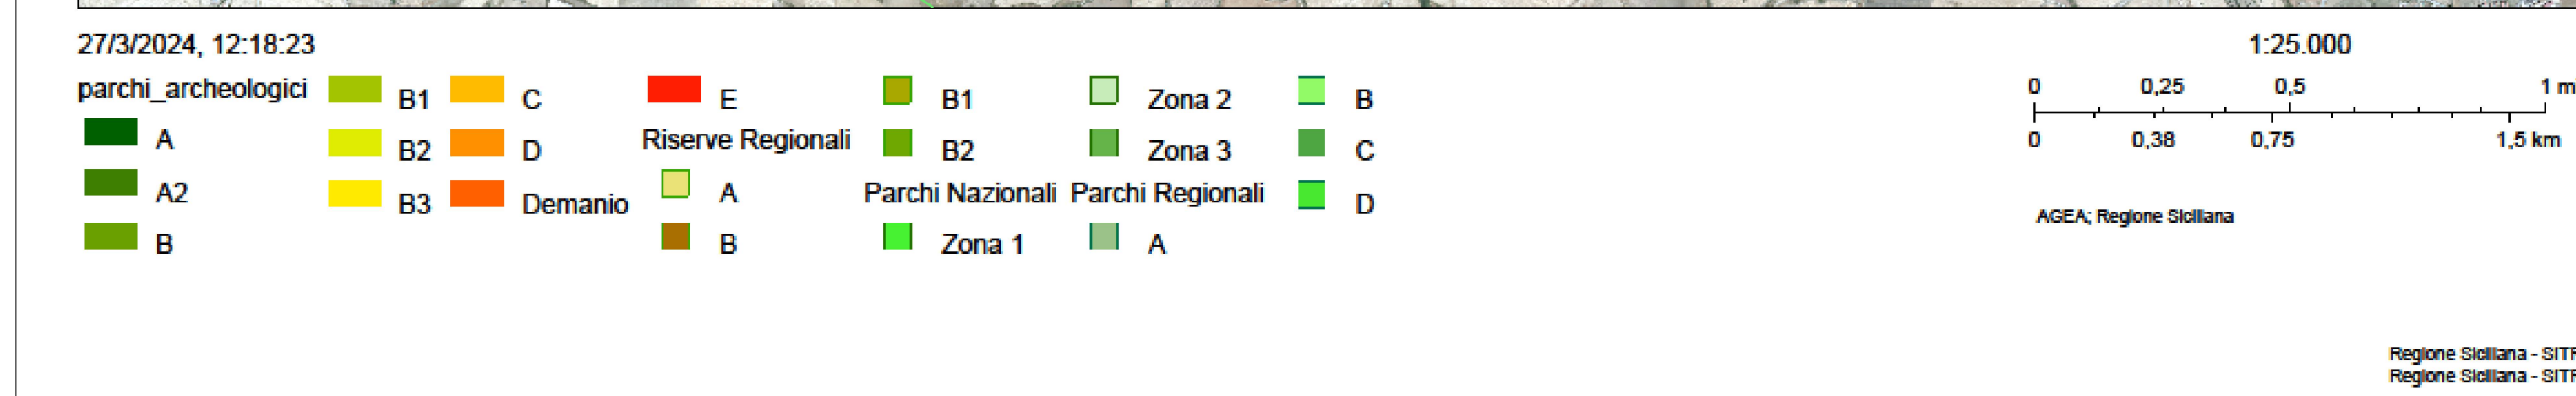

OPERE DI CONNESSIONE
PARCHI E RISERVE

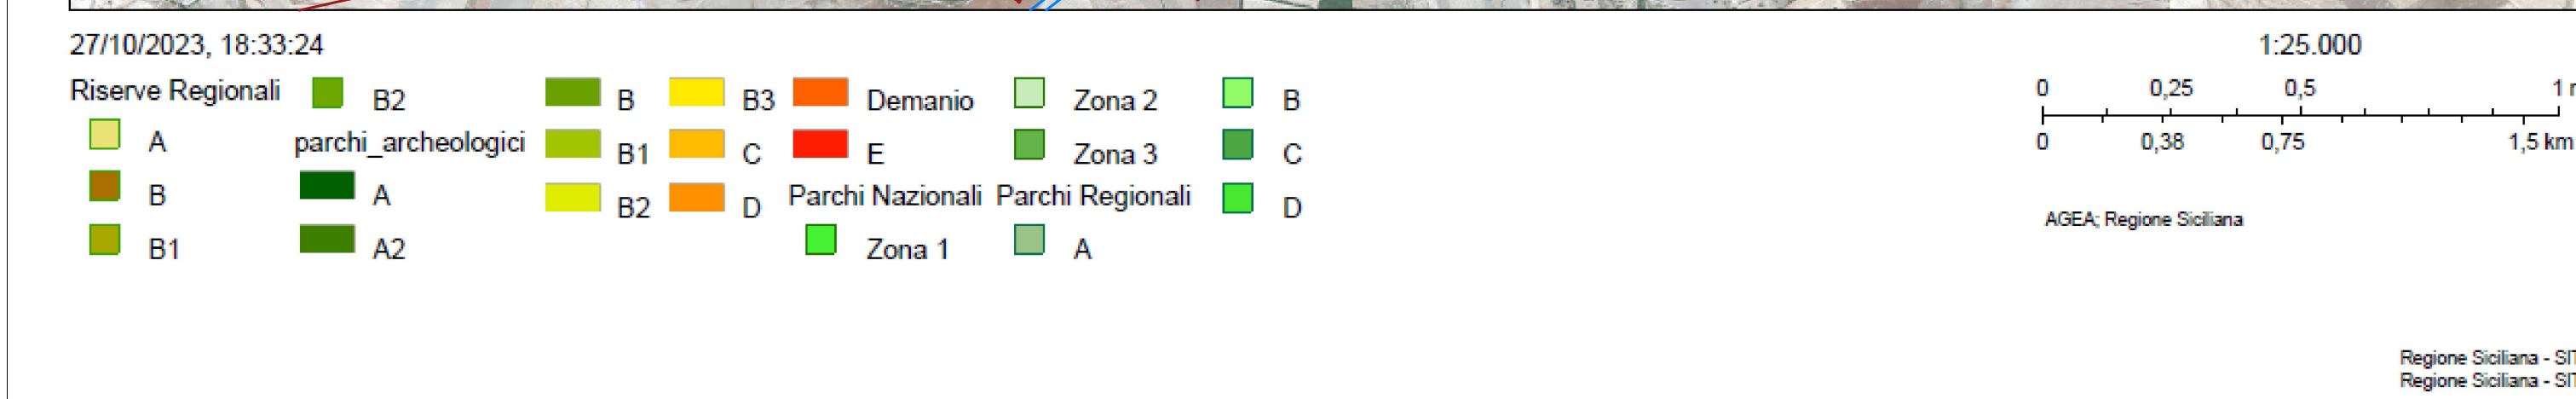

PARCO AGRIVOLTAICO AVANZATO
PARCHI E RISERVE

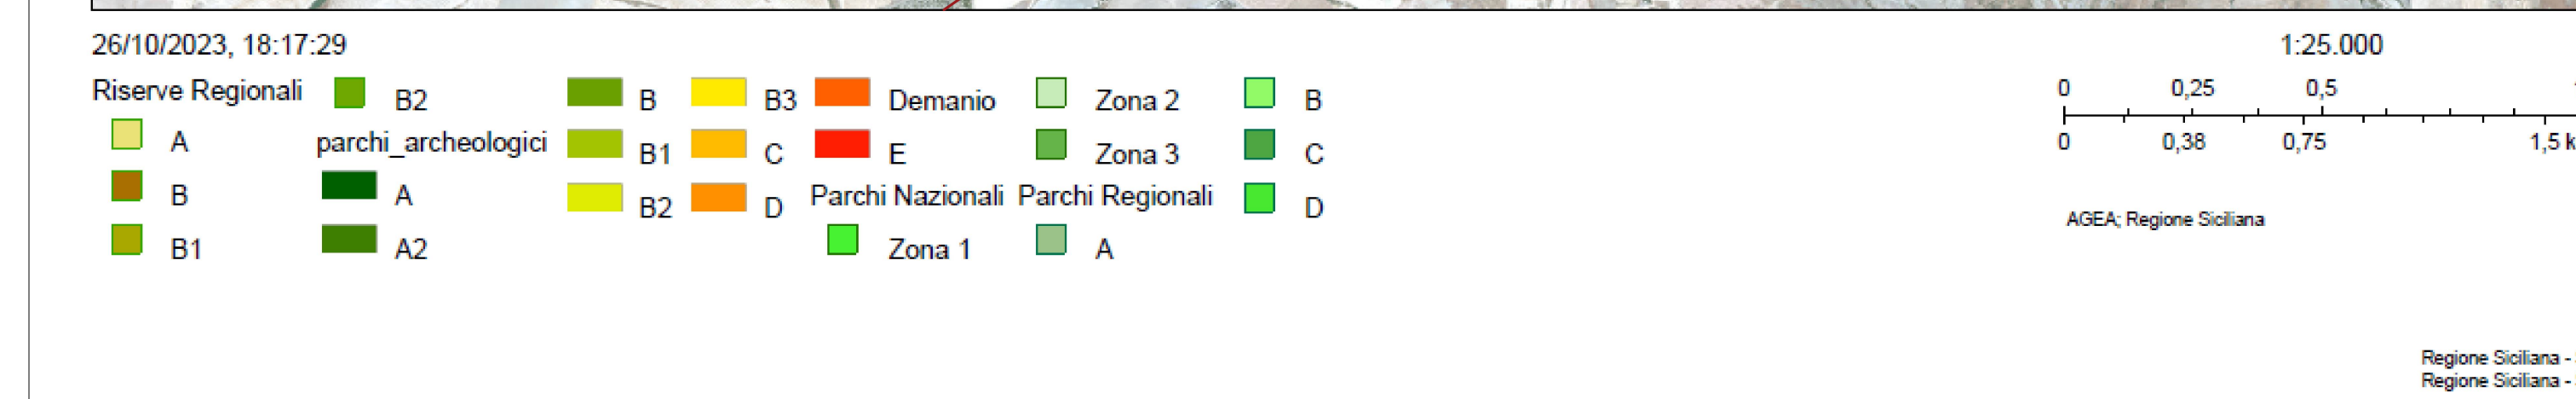

LEGENDA:

	Cavidotto MT - Fibra ottica
	Area impianto agrovoltivo
	Cabina di sezionamento
	Ampliamento a 36 kV
	SE RTN 380/150kV di Cattanissetta
	Cavidotto AT 36kV - Fibra ottica interno a opere di connessione
	Elettrodotto a 380kV DT "Chiaromonte Gulf - Cimmina"
	Nuovi raccordi a 150kV - Tratto in cavo
	Nuovi raccordi a 150kV - Tratto aereo
	Elettrodotto esistente a 150kV "Mussomeli - Marianopoli"

REPUBBLICA ITALIANA
Regione Sicilia
Comune di Petralia Sottana

Progetto per la realizzazione di un impianto agrovoltivo avanzato, denominato "Impianto Agrovoltivo Avanzato Petralia Sottana", per la produzione di energia elettrica da fonte solare fotovoltaica della potenza complessiva di 40,57 MWp sito nel comune di Petralia Sottana (PA) in località "Ciampanela e Tudia" e delle relative opere connesse.

- PROGETTO DEFINITIVO -

Petralia S.r.l.	COMMITTENTE	Sede legale ed Ufficio Amministrativo: Via Brigata Ebraica, 50 - 48123 Mazzano (RA) Italy t.0545.556464 www.tozzigrreen.it
ICA engineering	PROGETTAZIONE	I.C.A. engineering s.r.l. C.F./P.IVA 07116630896 Sede legale: Via. Italia, 5 - 89100 Caltanissetta (CL) tel. 0934-556464 fax. 0934-556464 e-mail: info@icaingegnieri.it www.icaingegnieri.it

PROGETTAZIONE GENERALE Ing. Silvio Cines	ELABORATO INQUADRAMENTO TERRITORIALE PARCHI E RISERVE
PROGETTAZIONE STRUTTURALE Ing. Fabio S. Cines	
PROGETTAZIONE IMPIANTO Ing. Silvio Cines	PROGETTAZIONE:
STUDIO DI IMPATTO AMBIENTALE Ing. Fabio S. Cines	
STUDIO GEOLOGICO Ing. Paolo M. Rizzo	COMMITTENTE
STUDIO AGRONOMICCO Sist. M. Giannone Maria Vittorino Lo Piccolo SIST. M. Moresca Calabrese	
COORDINAMENTO PER LA SICUREZZA Ing. Silvio Cines	Scala 1:25'000
VERIFICA PRESENTAZIONE INTERESSE ARCHEOLOGICO Sist. Fabio S. Cines	Pratica 261pr
COLLABORAZIONE S.I.A. ED ELABORAZIONE GRAFICHE Arch. Giovanni La Rosa	Codice elaborato RS06EPD0025A0
ASSISTENZA QUALITÀ Ing. Fabio S. Cines	

B1					
A	FEBBRAIO 2024	PRIMA EMISSIONE	FABIO S. CINES	CINZIA CICCHETTI	FABIO TORRESI GROSSA
Rev	Data	Motivazione	Redatto	Verificato	Approvato
					CRISTIANO VITALI
					Autorizzato

Questo documento è di nostra proprietà esclusiva. E' proibita la riproduzione anche parziale e la cessione a terzi senza la nostra autorizzazione.