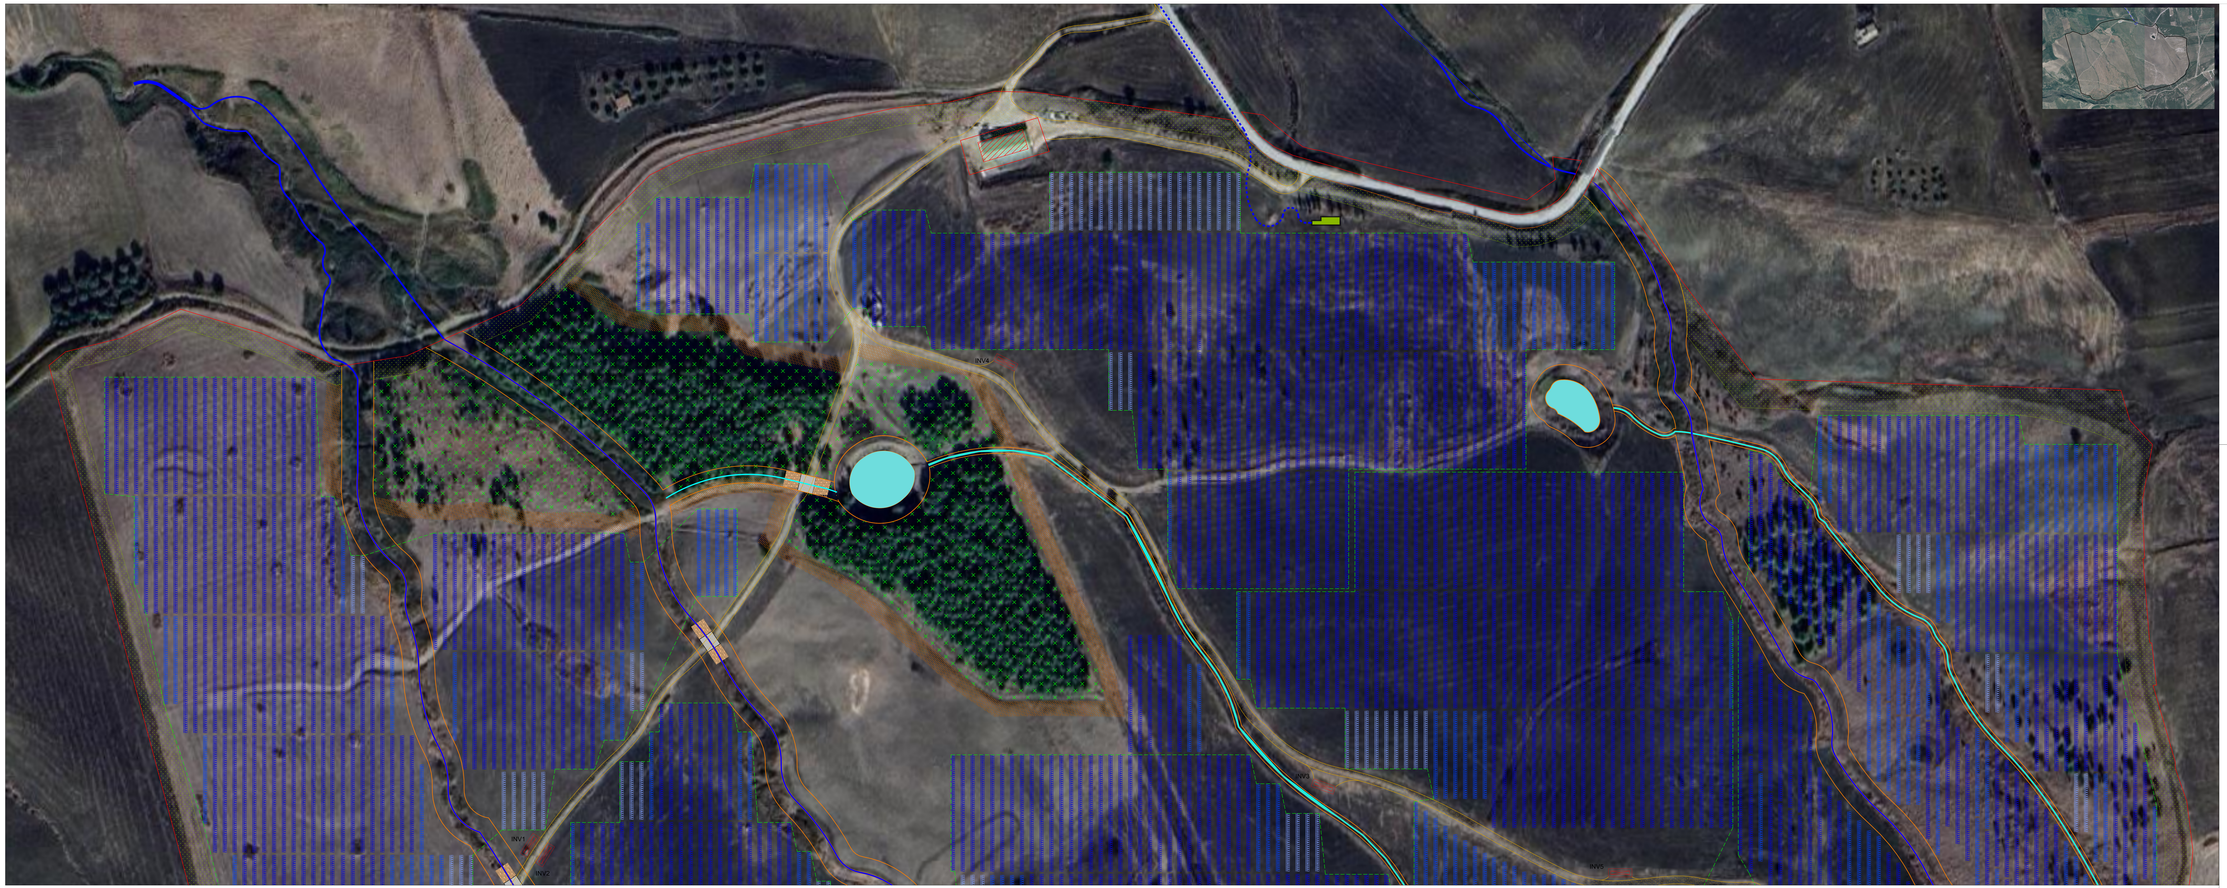

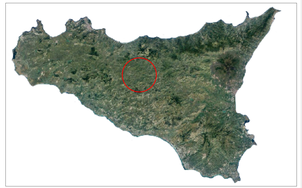

LEGENDA:

	Confine di proprietà		Bacino d'acqua artificiale
	Impluvio esistente		Fabbricato esistente
	Boschetto di conifere esistente		Fascia tagliafuoco
	Fascia di rispetto perimetrale 12m		Canale artificiale
	Divisione in sottocampi		Viabilità interna
	Cavidotto AT 36kV - Fibra ottica		Delivery Cabin
	Transformer Station		

struttura tipo 56x1	n. strutture	755
struttura tipo 42x1	n. strutture	247
struttura tipo 28x1	n. strutture	105

REPUBBLICA ITALIANA
Regione Sicilia
Comune di Petralia Sottana

Progetto per la realizzazione di un impianto agrivoltaico avanzato, denominato "Impianto Agrivoltaico Avanzato Petralia Sottana", per la produzione di energia elettrica da fonte solare fotovoltaica della potenza complessiva di 40,57 MWp sito nel comune di Petralia Sottana (PA) in località "Ciampanella e Tudia" e delle relative opere connesse.

- PROGETTO DEFINITIVO -

Tozzi Andrea
29.03.2024
17:24:05
GMT+01:00

Petralia S.r.l.
a Company of tozzgreen

COMMITTENTE
Petralia S.r.l.
Capitale Sociale € 10.000,00 i.v.
C.F. e P. IVA 07254...
VAT IT07254...

Sede legale ed Uffici Amministrativi
Via Angelo Emiliani, 80 - 48123 Marzanno (RA) Italy
tozz.it@legalmail.it

Tel. +39 0544 525311 Fax. +39 0544 525319 www.tozzgreen.com

ICA engineering

PROGETTAZIONE
I.C.A. engineering s.r.l.
Ing. Fabio Salvatore Corvo
Sede legale Via Matta, 5 - 93100 Caltanissetta (CL)
tel. +39 0934 555666 fax +39 0934 555666
ica.srl.ct@pec.icaengineering.it
www.icaengineering.it

Organizzazione con Sistema di Gestione per la Qualità certificato secondo la norma UNI EN ISO 9001:2015 dalla CERMET

PROGETTAZIONE GENERALE
Ing. Fabio S. Corvo
Iscritto all'Albo n. 2...

PROGETTAZIONE STRUTTURALE
Ing. Fabio S. Corvo
Iscritto all'Albo n. 2...

PROGETTAZIONE IMPIANTI
Ing. Dario D. Corvo
Iscritto all'Albo n. 2...

STUDIO DI IMPATTO AMBIENTALE
Ing. Fabio S. Corvo
Iscritto all'Albo n. 2...
Dott.ssa Alessandra M. Russo
Iscritto all'Albo n. 2...

STUDIO AGRONOMICO
dott.ssa Graziella Maria Vincenza La Placida
Iscritto all'Albo n. 2...

COORDINAMENTO PER LA SICUREZZA
Ing. Dario D. Corvo
Iscritto all'Albo n. 2...

VERIFICA PREVENTIVA INTERESSE ARCHEOLOGICO
dott. Filippo Iacch...

COLLABORAZIONE S.I.A. ED ELABORAZIONI GRAFICHE
Ing. Fabio S. Corvo
Iscritto all'Albo n. 2...

ASSEVERAZIONE SISMICA
Ing. Fabio S. Corvo
Iscritto all'Albo n. 2...

ELABORATO

LAYOUT IMPIANTO
1 DI 2

PROGETTAZIONE:

Firmato digitalmente da:
Fabio Salvatore Corvo
CN = Fabio Salvatore Corvo
O = Ordine degli Ingegneri della Provincia di Caltanissetta
C = IT

COMMITTENTE	Scala	Pratica	Codice elaborato
Ignazio Lo Monaco Petralia Sottana	1:1'000	261pr	RS06EPD0027A0

Rev	Data	Motivazione	Redatto	Verificato	Approvato	Autorizzato
B						
A	FEBBRAIO 2024	PRIMA EMISSIONE	FABIO CORVO	CINZIA CICCHITTO	FABIO TORREGROSSA	CRISTIANO VITALI

Questo documento è di nostra proprietà esclusiva. E' proibita la riproduzione anche parziale e la cessione a terzi senza la nostra autorizzazione.