NB:
NEL CORSO DELLA CAMPAGNA DEI RILIEVI PLANOALTIMETRICI NON E' STATO POSSIBILE RILEVARE LA SEZIONE DEL CANALE A CAUSA DELLA FOLTA VEGETAZIONE.
IN FASE DI PROGETTAZIONE ESECUTIVA SI PROVVEDERA' AD EFFETTUARE UN RILIEVO DI DETTAGLIO DELL'ALVEO CON CONSEGUENTE INDIVIDUAZIONE DELLE DIMENSIONI DELLO SCATOLARE.

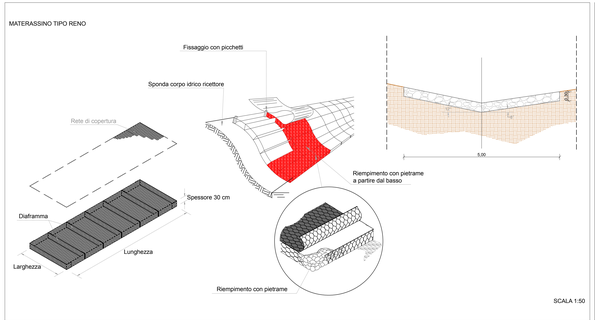

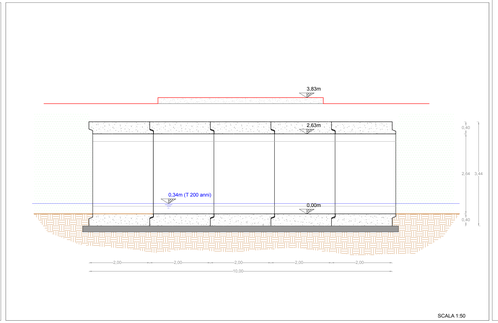

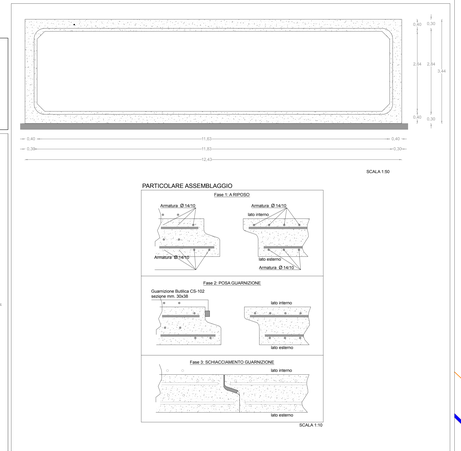

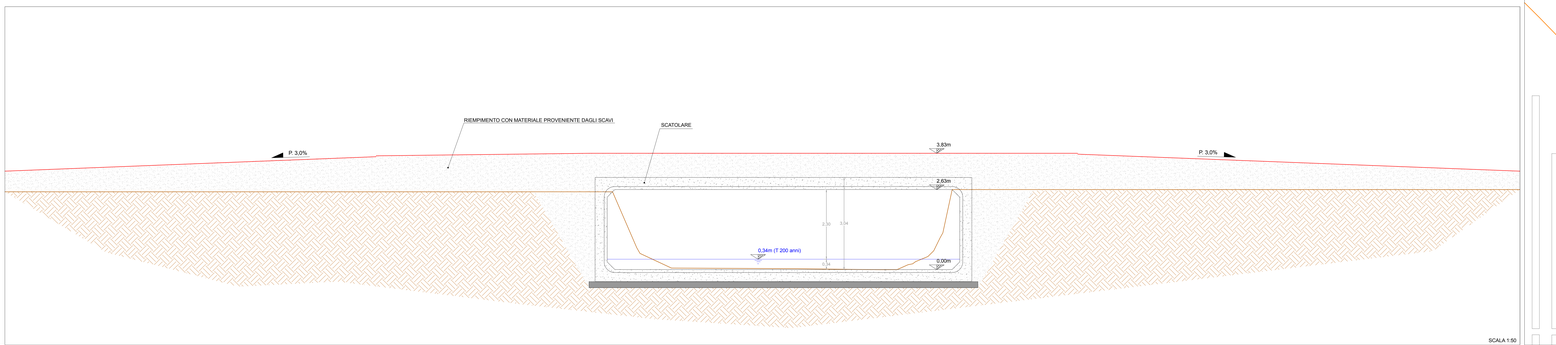

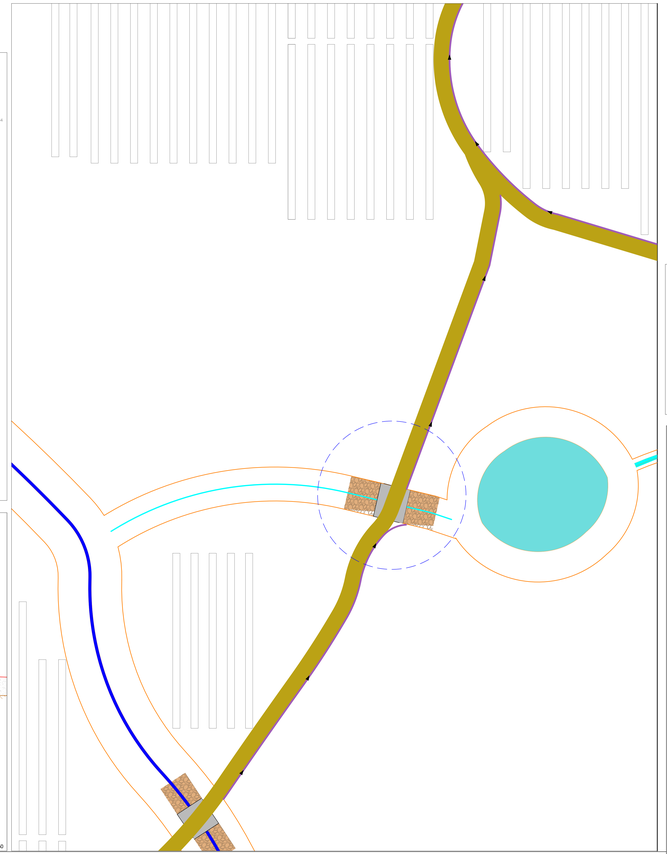

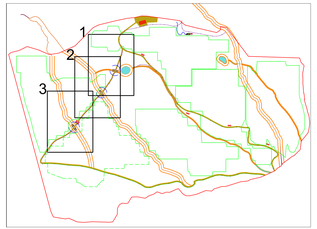

LEGENDA:

Fosso di guardia tipo 1 - 1185,00m circa	Fosso di guardia tipo 2 - 1190,00m circa
Impluvio naturale esistente	Bacino d'acqua artificiale
Canale artificiale	Impluvio esistente
Viabilità interna esistente in terra battuta	Transformer Station
Confine catastale parco agrivoltaico avanzato	Sottocampi

REPUBBLICA ITALIANA
Regione Sicilia
Comune di Petralia Sottana

Progetto per la realizzazione di un impianto agrivoltaico avanzato, denominato "Impianto Agrivoltaico Avanzato Petralia Sottana", per la produzione di energia elettrica da fonte solare fotovoltaica della potenza complessiva di 40,57 MWp sito nel comune di Petralia Sottana (PA) in località "Ciamparella e Tudia" e delle relative opere connesse.
- PROGETTO DEFINITIVO -

Tozzi Andrea
2023.12.21 11:24:30
+01'00'

Petralia S.r.l.
a Company of TOZZIgreen

COMMITTENTE
Petralia S.r.l.
Capitale Sociale € 10.000,00 i.v.
R.E.A. n. RA-253435
c/f/ P.IVA 02620220397

Sede legale ed Uffici Amministrativi
Via Brigata Ebraica, 80 - 48125 Mezzano (RA) Italy
tozzi.re@gmail.com

Tel. +39 0544 525311 Fax. +39 0544 525319 www.tozzigreen.com

ICA engineering

PROGETTAZIONE
I.C.A. engineering s.a.s.
c/o Studio Associato Gruttola
Sede legale Via Malta, 3 - 93100 Caltanissetta (CL)
tel. 0934 598640- fax 0934 595464
e-mail info@icaengineering.it
www.icaengineering.it

Organizzazione con Sistema di Gestione della Qualità conforme alla UNI EN ISO 9001:2015 settore EA 34 - 35 - 36 Vincolo ISO 13374 (BIM)

PROGETTAZIONE GENERALE
Ing. Fabio Cocchetti
Ing. Dario D. Corvo

PROGETTAZIONE STRUTTURALE
Ing. Fabio Cocchetti
Ing. Fabio Modica

PROGETTAZIONE IDRAULICA
Ing. Dario D. Corvo

ESUDIO DI IMPATTO AMBIENTALE
Ing. Dario D. Corvo

STUDIO GEOLOGICO
dott. Geologo Giuseppe A. Rizzo

STUDIO AGRONOMICO
dott.ssa Gaetana Maria Vincenza La Prestia
dott. Giovanni Luca Rizzo

COORDINAMENTO PER LA SICUREZZA
Ing. Dario D. Corvo

VERIFICA PREVENTIVA INTERESSE ARCHEOLOGICO
Arch. Giovanni Fiorenza

COLLABORAZIONE E/O.A. ED ELABORAZIONI GRAFICHE
Arch. Giovanni La Rocca

ASSICURAZIONE QUALITA'
Ing. Fabio D. Corvo

ELABORATO

PROGETTO DELLA VIABILITA' ATTRAVERSAMENTI 1 DI 3

PROGETTAZIONE

Firmato digitalmente da
Fabio Salvatore Corvo
CN = Fabio Salvatore Corvo
O = Ordine Ingegneri della Provincia di Caltanissetta
C = IT

COMMITTENTE:
Ing. Fabio Salvatore Corvo
Ordine degli Ingegneri della Provincia di Caltanissetta

Scala	Pratica	Codice elaborato
varie	261pr	RS06EPD0039A0

Rev	Data	Motivazione	Redatto	Verificato	Approvato	Autorizzato
B						
A	FEBBRAIO 2024	PRIMA EMISSIONE	FABIO TORRISORDA	CINZIA CICCHETTI	FABIO TORRISORDA	CRISTIANO VITALI

Questo documento e' di nostra proprieta' esclusiva. E' proibita la riproduzione anche parziale e la cessione a terzi senza la nostra autorizzazione.