NB:
NEL CORSO DELLA CAMPAGNA DEI RILIEVI PLANOALTIMETRICI NON E' STATO POSSIBILE RILEVARE LA SEZIONE DEL CANALE A CAUSA DELLA FOLTA VEGETAZIONE.
IN FASE DI PROGETTAZIONE ESECUTIVA SI PROVVEDERA' AD EFFETTUARE UN RILIEVO DI DETTAGLIO DELL'ALVEO CON CONSEGUENTE INDIVIDUAZIONE DELLE DIMENSIONI DELLO SCATOLARE.

MATERASSINO TIPO RENO

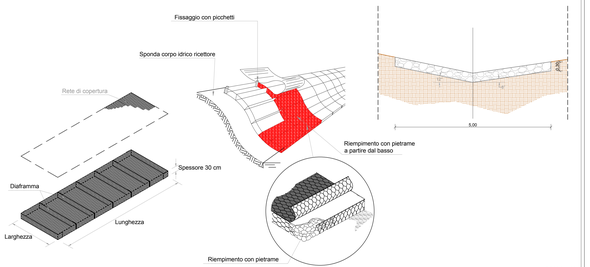

SCALA 1:50

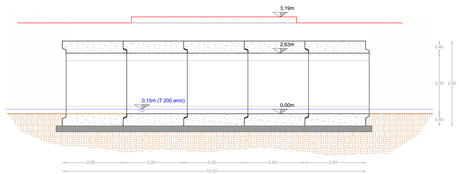

SCALA 1:50

SCALA 1:50

PARTICOLARE ASSEMBLAGGIO

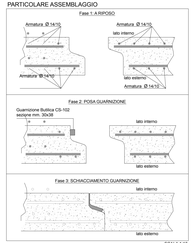

SCALA 1:10

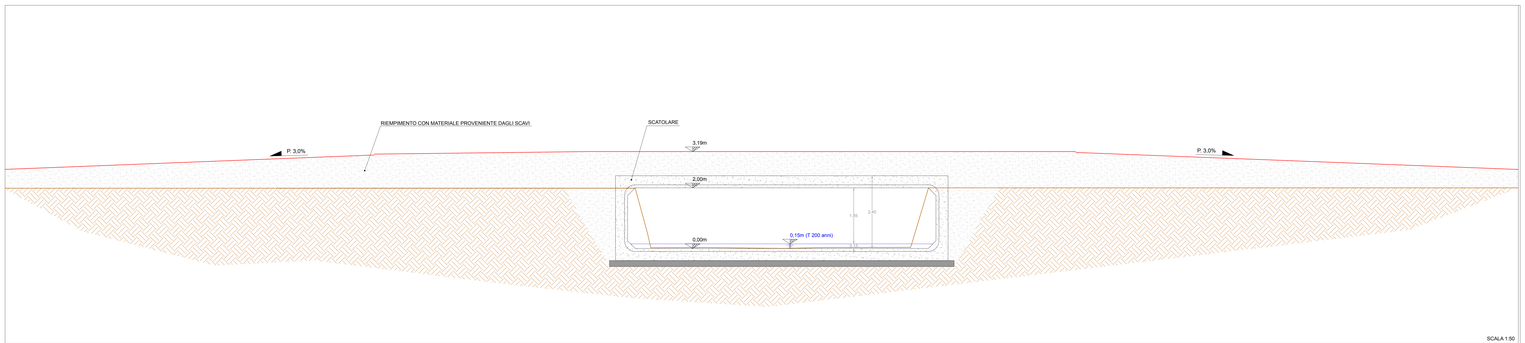

SCALA 1:50

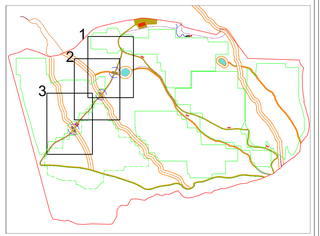

LEGENDA:

	Fosso di guardia tipo 1 - r1985.00m circa		Fosso di guardia tipo 2 - r1190.00m circa
	Impluvio naturale esistente		Bacino d'acqua artificiale
	Canale artificiale		Impluvio esistente
	Viabilità interna esistente in terra battuta		Transformer Station
	Confine catastale parco agrivoltaico avanzato		Sottocampi

REPUBBLICA ITALIANA
Regione Siciliana
Comune di Petralia Sottana

Progetto per la realizzazione di un impianto agrivoltaico avanzato, denominato "Impianto Agrivoltaico Avanzato Petralia Sottana", per la produzione di energia elettrica da fonte solare fotovoltaica della potenza complessiva di 40,57 MWp sito nel comune di Petralia Sottana (PA) in località "Ciampanella e Tudia" e delle relative opere connesse.
- PROGETTO DEFINITIVO -

Tozzi Andrea
2024.02.26
15:11:11
GMT+01:00

Petralia S.r.l.
e Gmbarra srl TOZZIgreen

COMMITTENTE
Petralia S.r.l.
Capitale Sociale € 10.000,00 i.v.
P. IVA 16811441007
VAT: IT16811441007

Sede legale ed Uffici Amministrativi
Via Brigata Ebraica, 50 - 48123 Mezzano (RA) Italy
tozzi.r@pec.it

Tel. +39 0544 525311 Fax. +39 0544 525319 www.tozzigreen.com

ICA engineering

PROGETTAZIONE
I.C.A. engineering s.a.s.
Dott. Ing. Calogero Vinciguerra
Sede legale Via Abate, 5 - 93100 Caltanissetta (CL)
tel. 0934-556645 fax 0934-550464
info@icaengineering.eng.it
www.icaengineering.it

Organizzazione con Sistema di Gestione della Qualità conforme alla UNI EN ISO 9001:2015
Settori EA: 34 (ingegneria), 35(...)
Certificato n° IT-9121/1994

PROGETTISTA DEI SISTEMI ELETTRICI
Ing. Fabio S. Corvo

PROGETTISTA STRUTTURALE
Ing. Fabio S. Corvo
Ing. Calogero Vinciguerra

PROGETTISTA VIABILITA'
Ing. Fabio S. Corvo

STUDIO DI IMPATTO AMBIENTALE
Ing. Fabio S. Corvo

STUDIO GEOLOGICO
dott.ssa Giovanna Maria Rizzo

STUDI AGRONOMICI
dott.ssa Giacomo Maria Vincenza Lo Presto
dott.ssa Vincenza Calvaruso

COORDINAMENTO PER LA SICUREZZA
Ing. Fabio S. Corvo

VERIFICA PRELIMINARE INTERESSE ARCHEOLOGICO
dott. Filippo Iacno

DOCUMENTAZIONE S.I.A. ED ELABORAZIONI GRAFICHE
Ing. Fabio S. Corvo

ASSICURAZIONE QUALITA'
Ing. Fabio S. Corvo

ELABORATO

PROGETTO DELLA VIABILITA'
ATTRAVERSAMENTI 2 di 3

PROGETTAZIONE:

Firmato digitalmente da:
Fabio Salvatore Corvo
O: I.C.A. ENGINEERING S.A.S.
CN: Fabio Salvatore Corvo
E: fabio.s.corvo@pec.it
C: IT
Ordine Ingegneri Provincia di Trapani al n. 1

COMMITTENTE	Scala	Pratica	Codice elaborato
Firmato Digitalmente da: Andrea Tozzi O: Petralia S.r.l. C: IT	varie	261pr	R506EPD0040A0

Rev	Data	Motivazione	Redatto	Verificato	Approvato	Autorizzato
B						
A	FEBBRAIO 2024	PRIMA EMISSIONE	FABIO CORVO	CINZIA CICCHITTI	FABIO TORRISI/CICSA	CRISTIANO VITALI

Questo documento è di nostra proprietà esclusiva. E' proibita la riproduzione anche parziale e la cessione a terzi senza la nostra autorizzazione.