

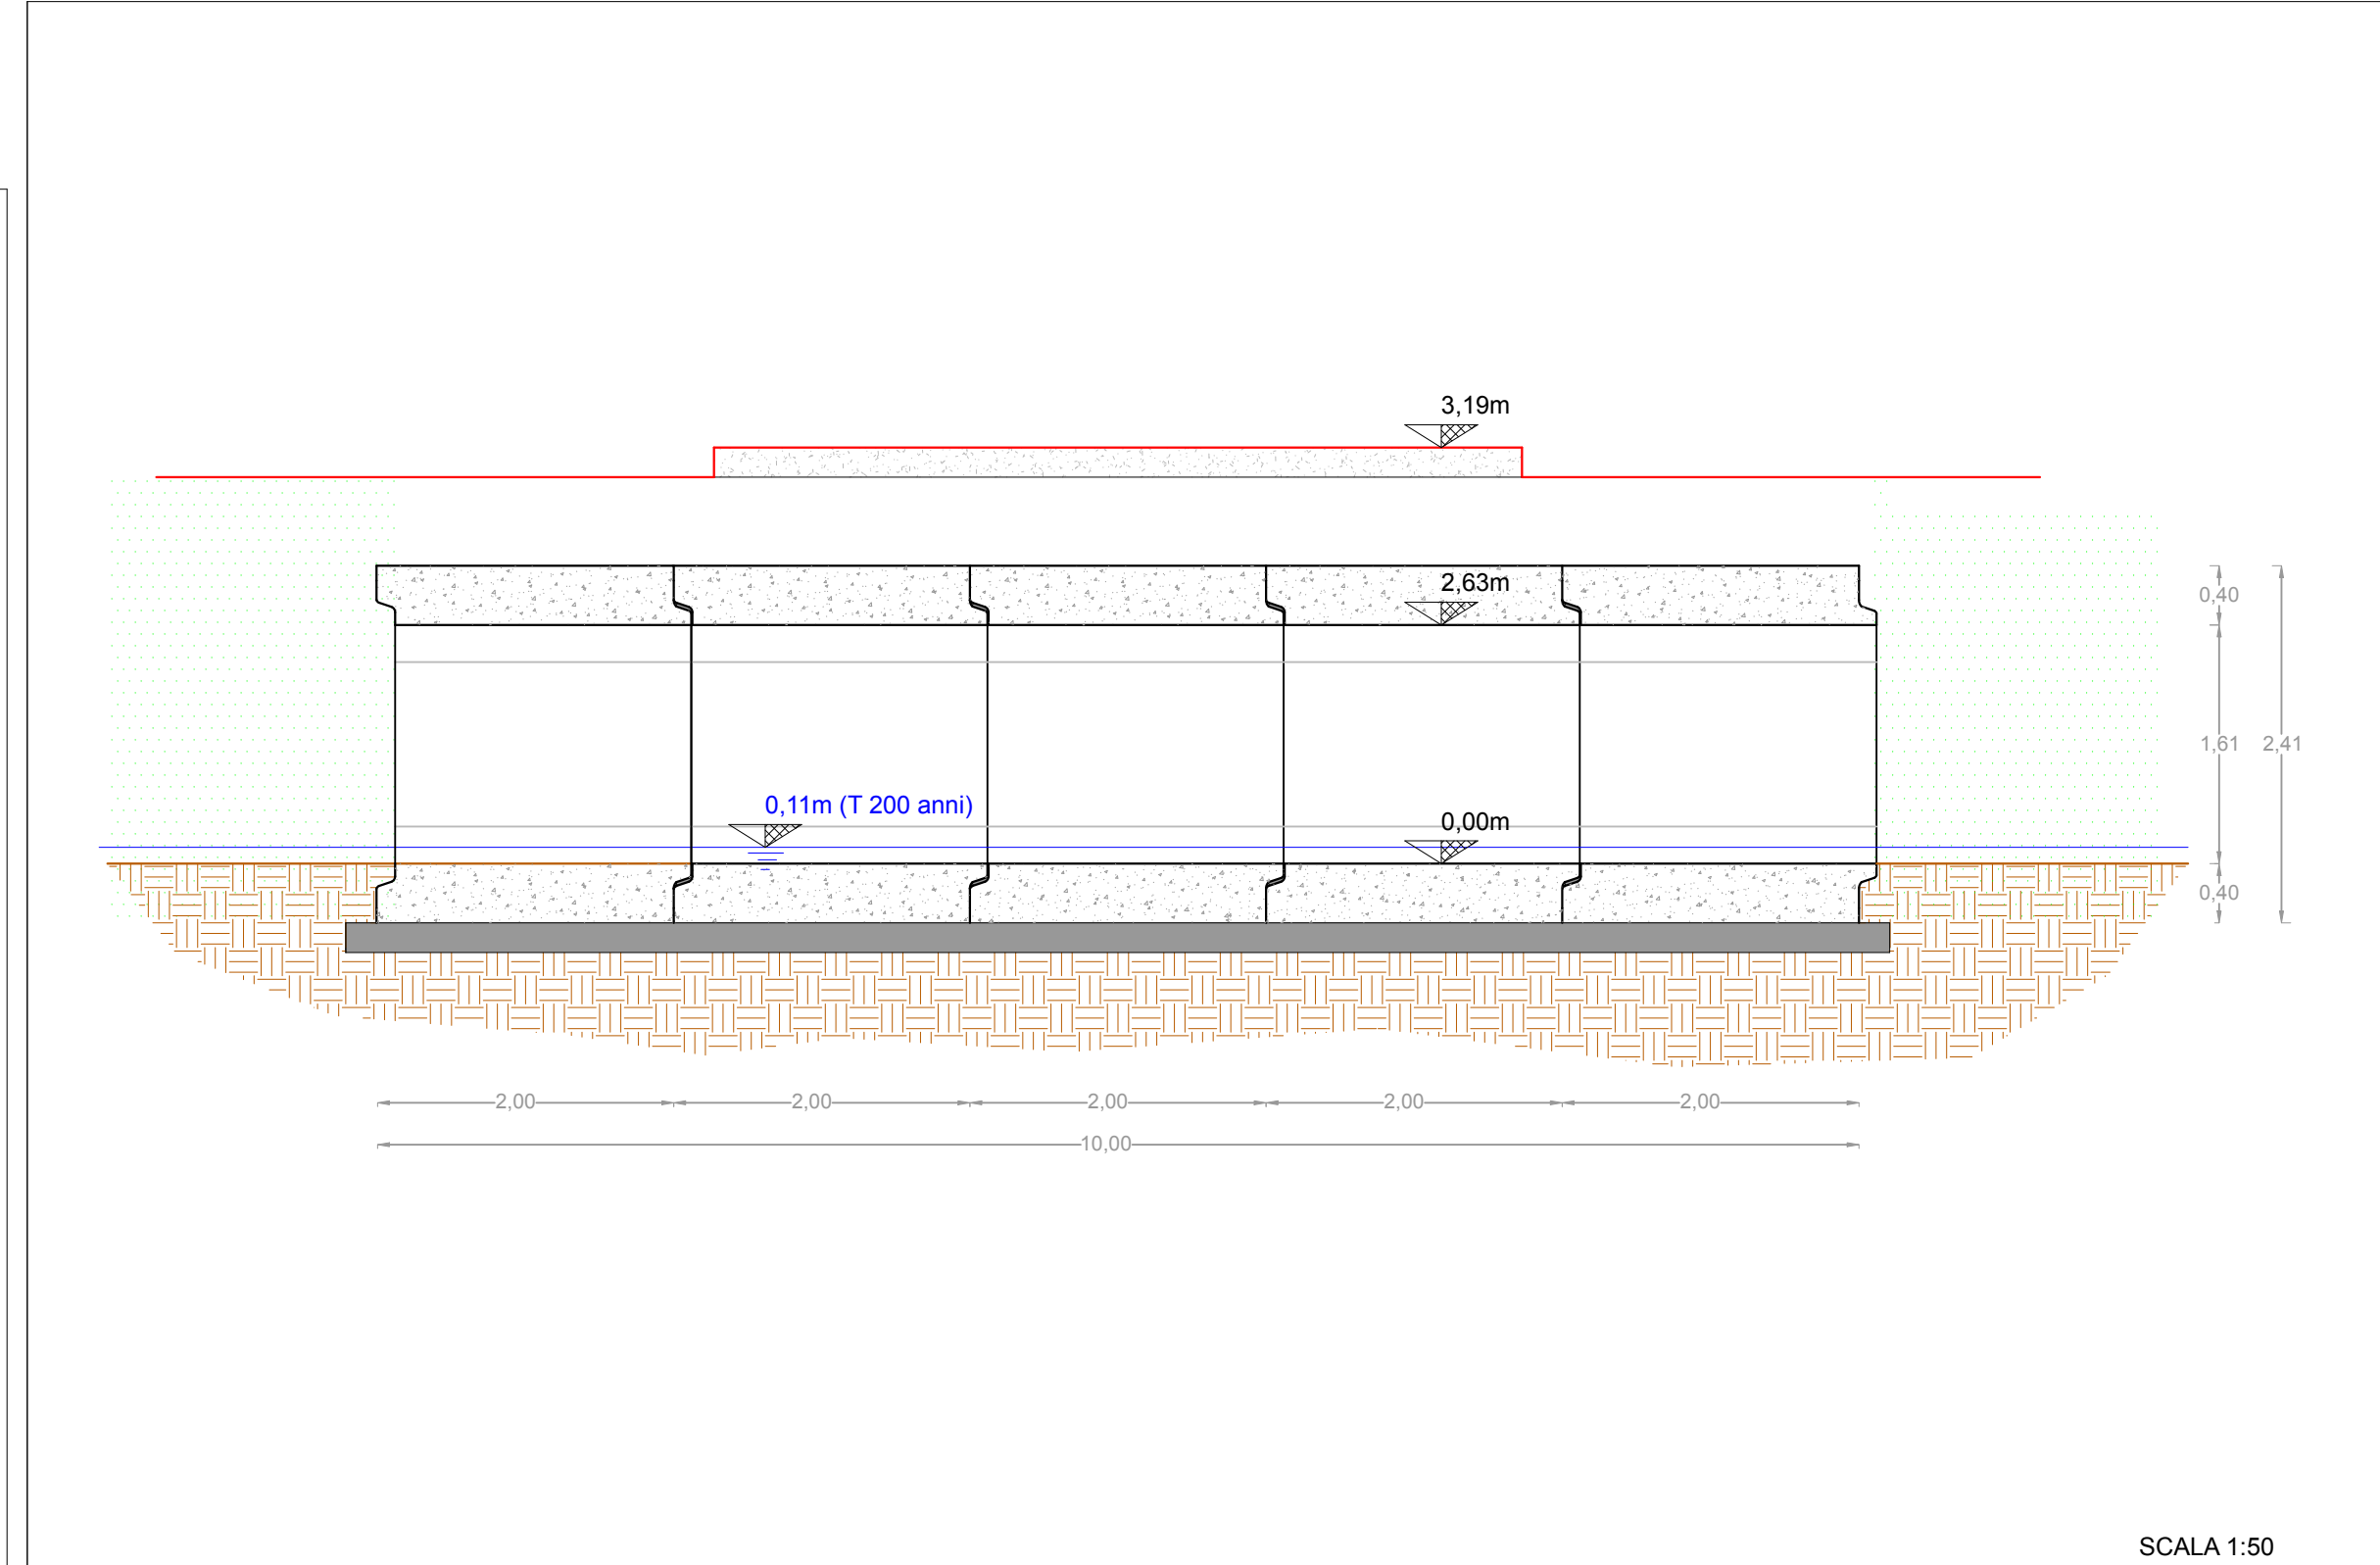
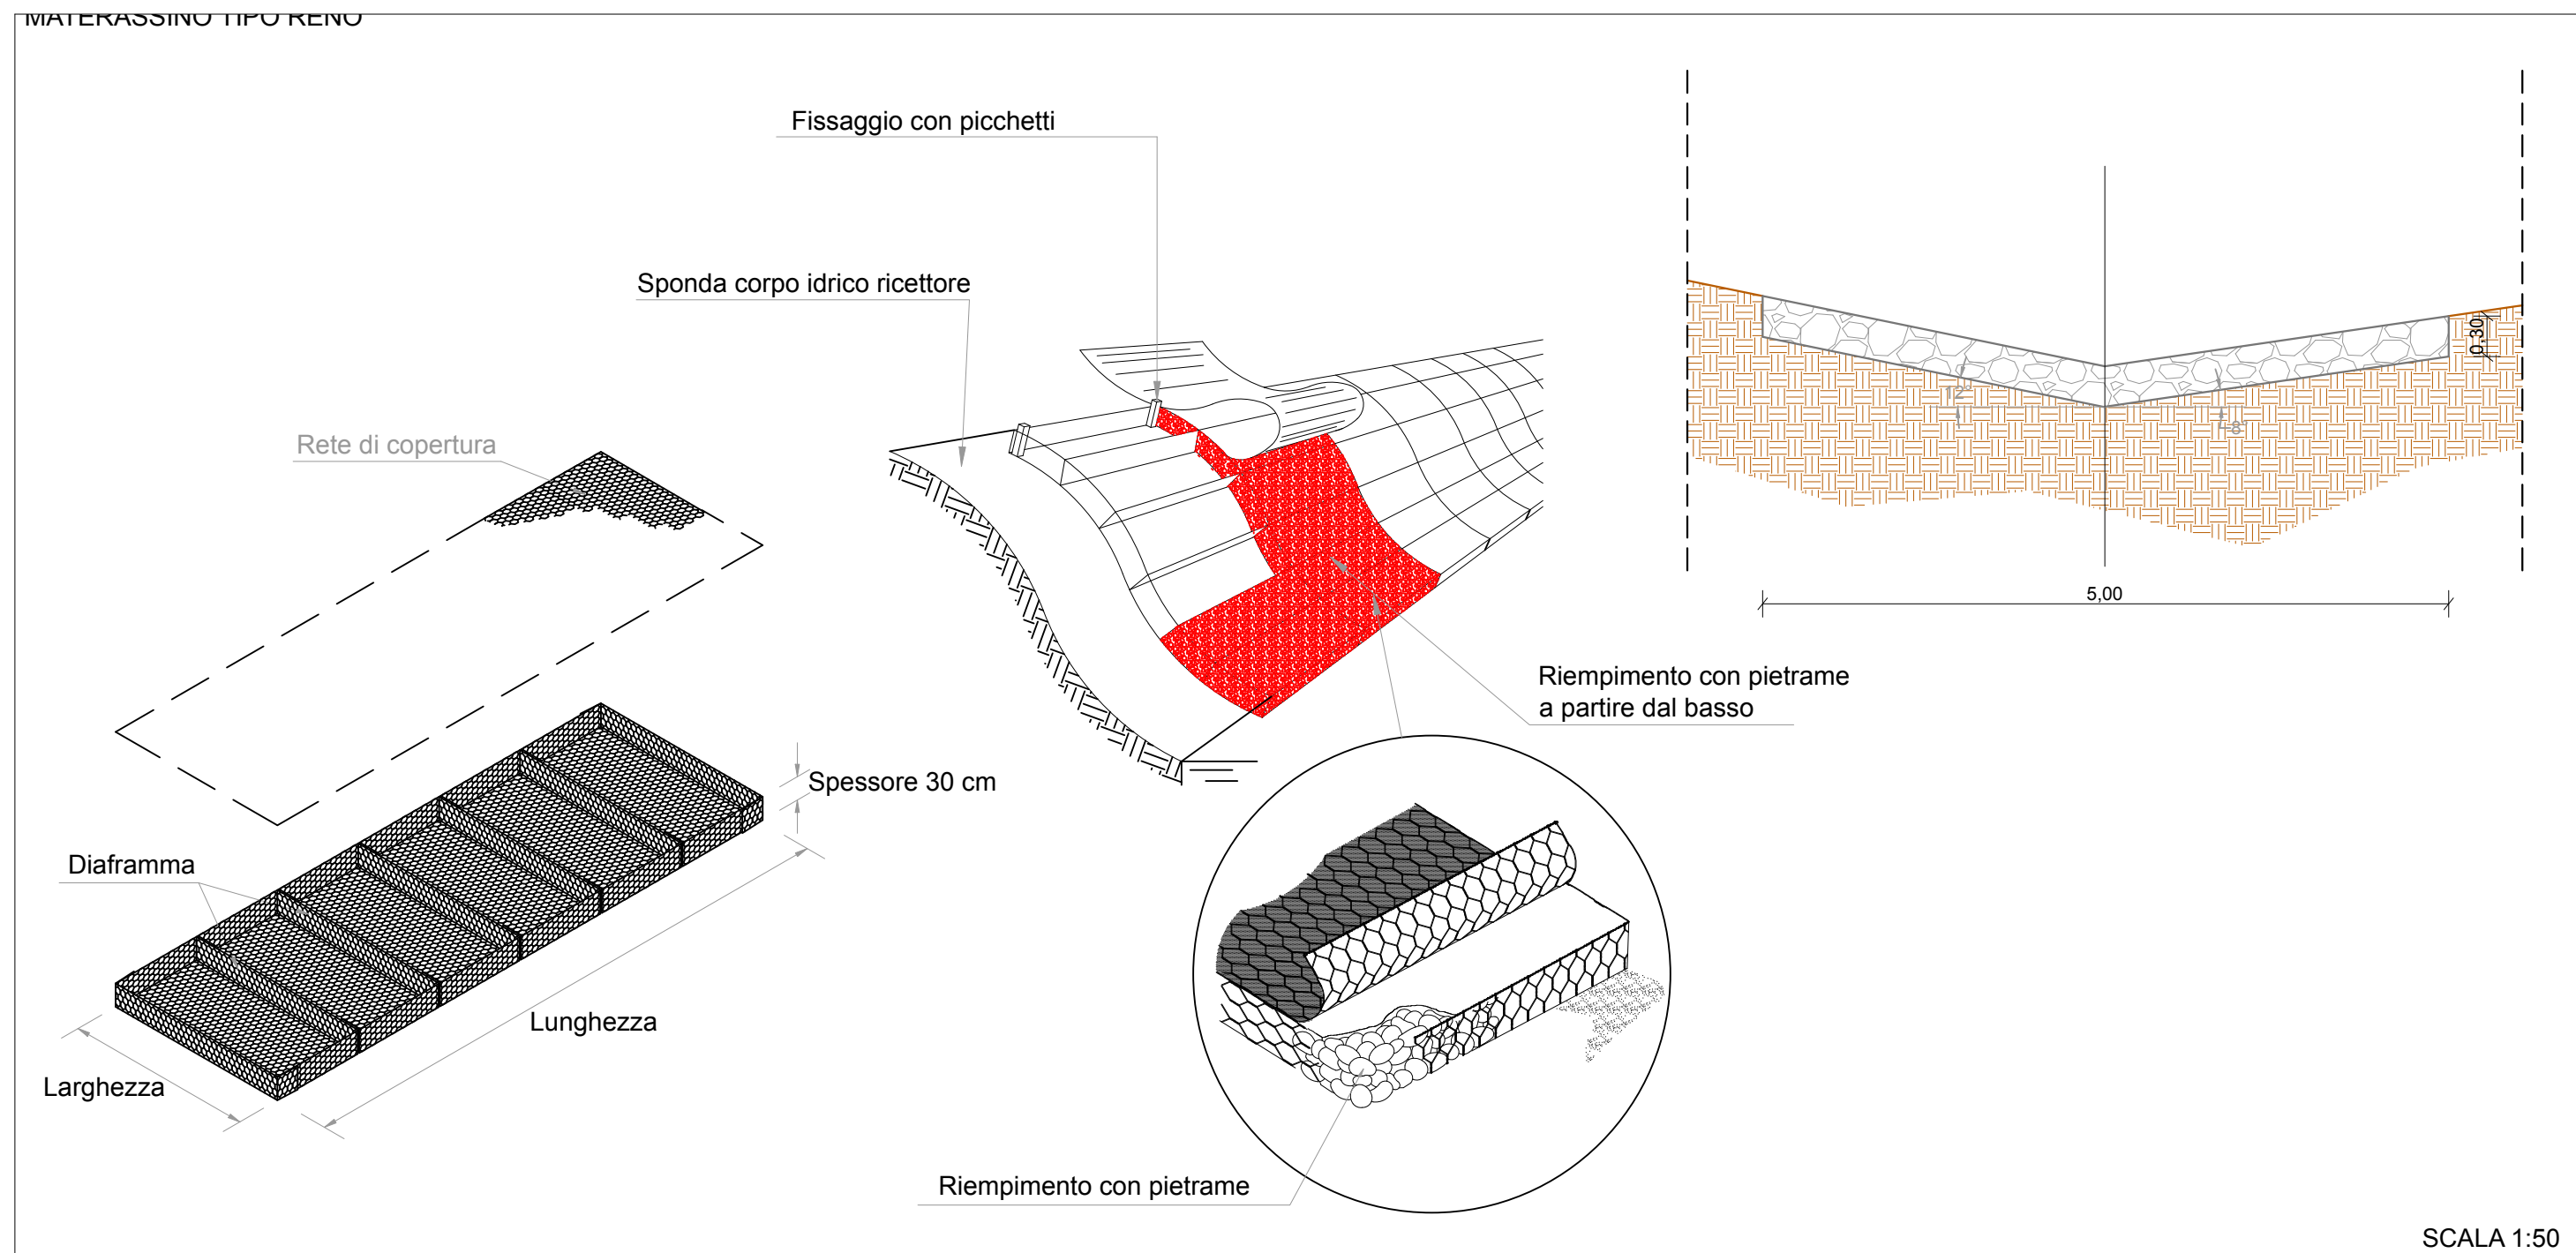
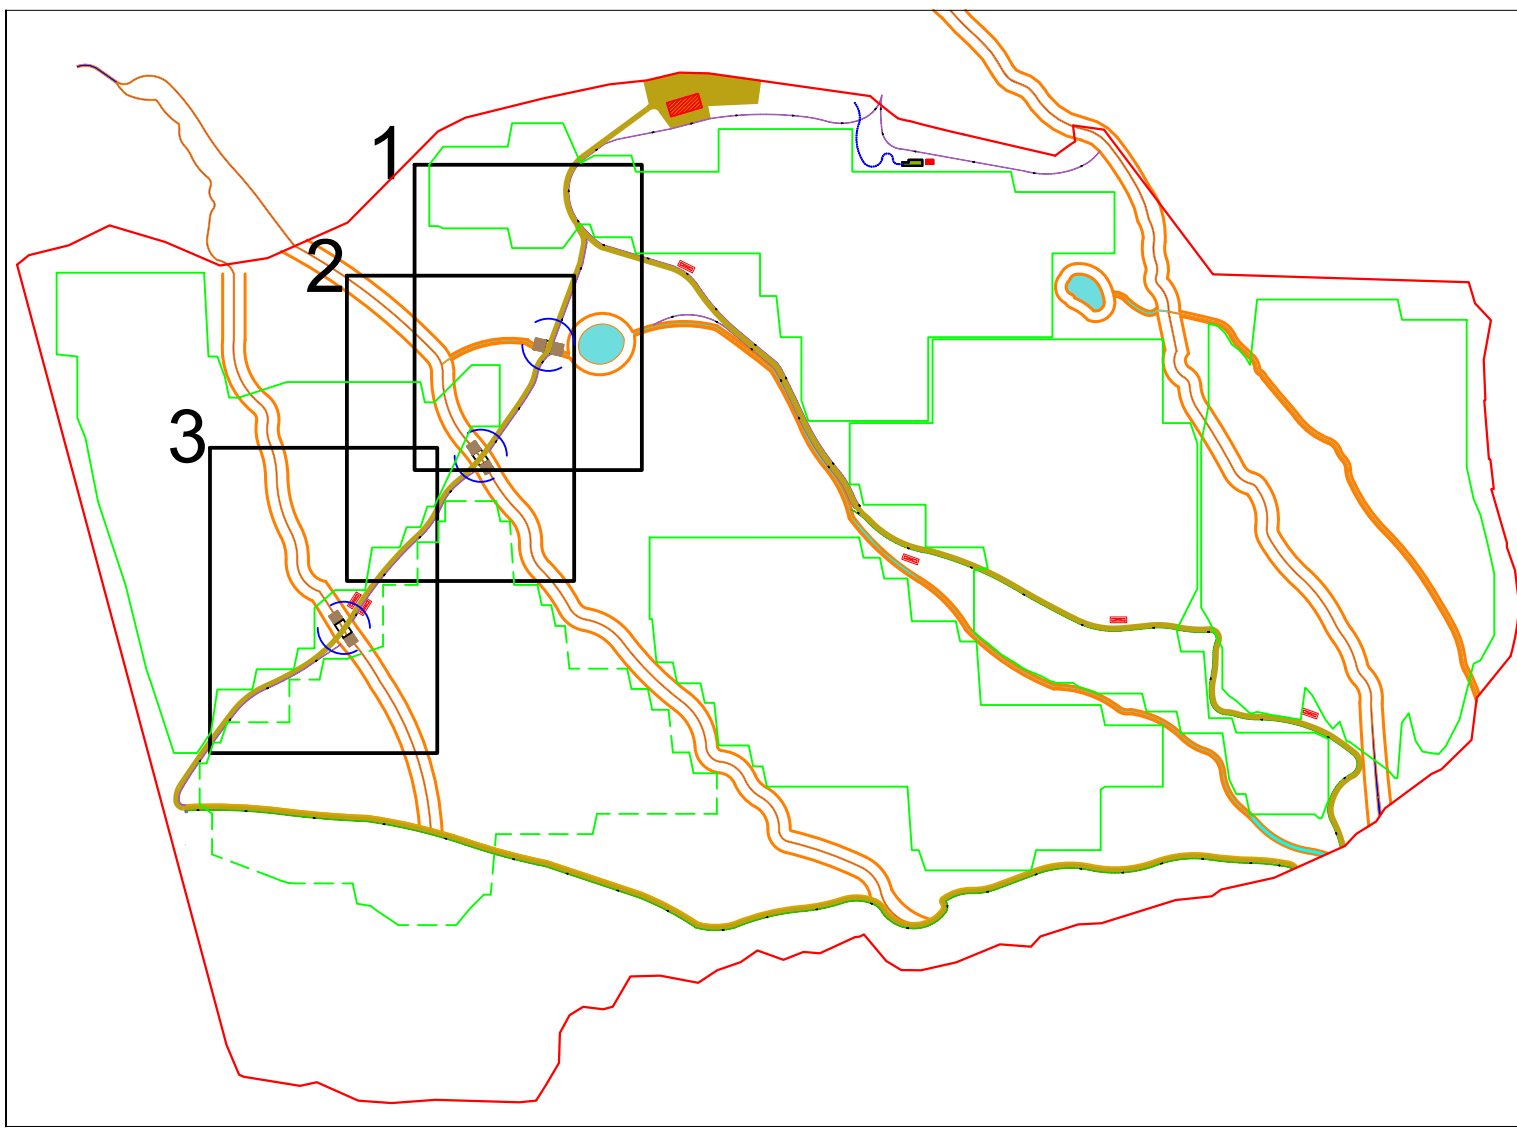
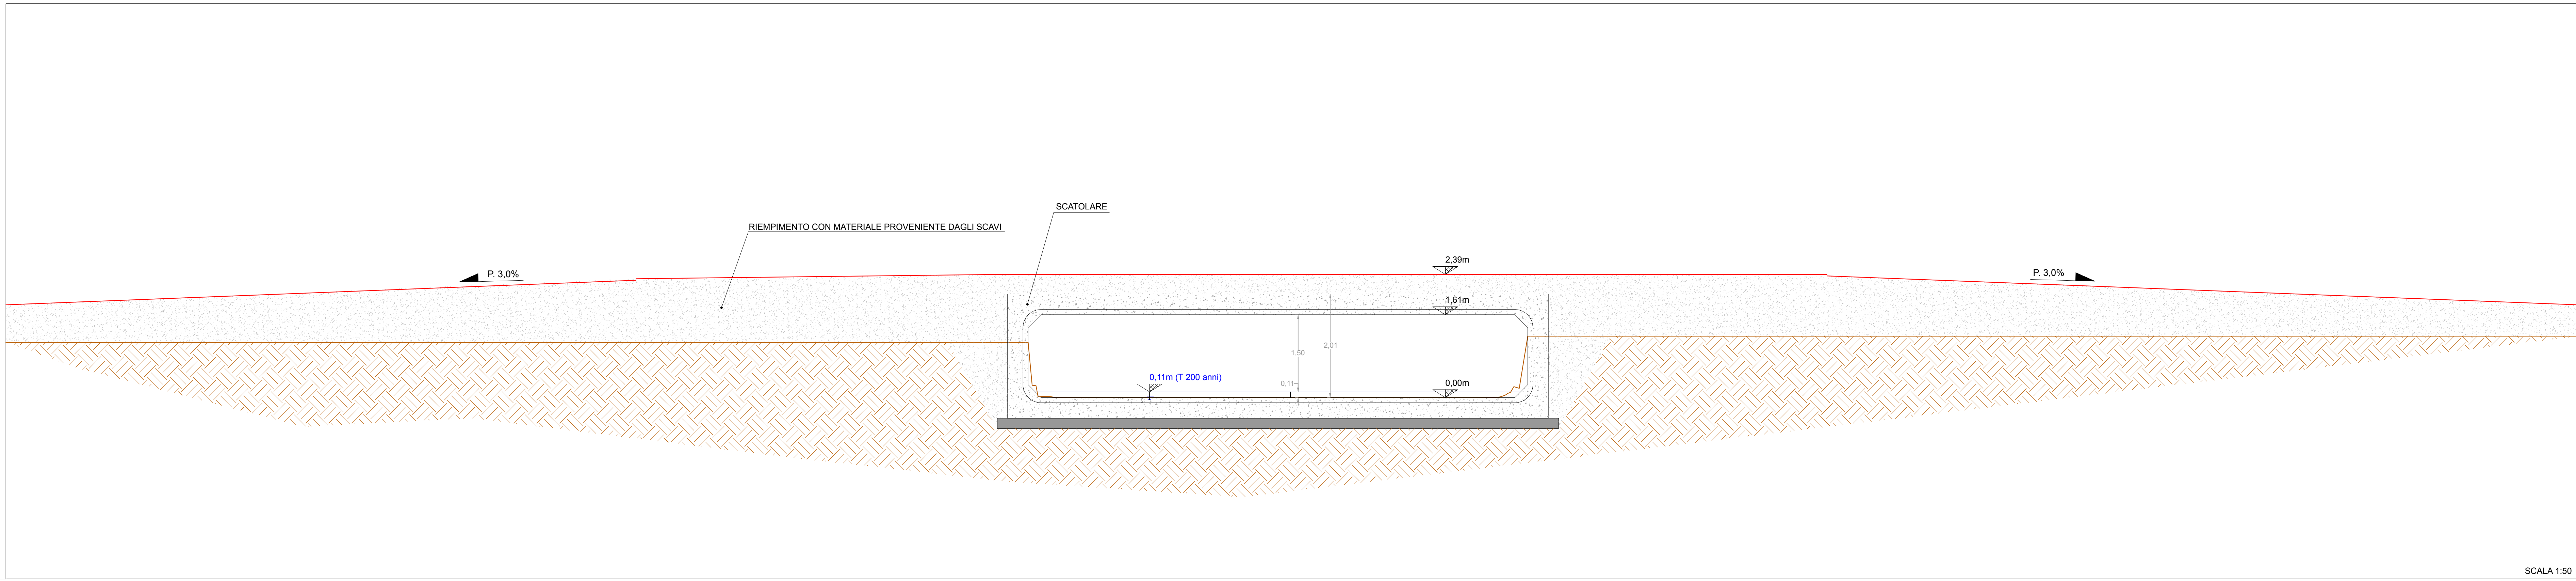


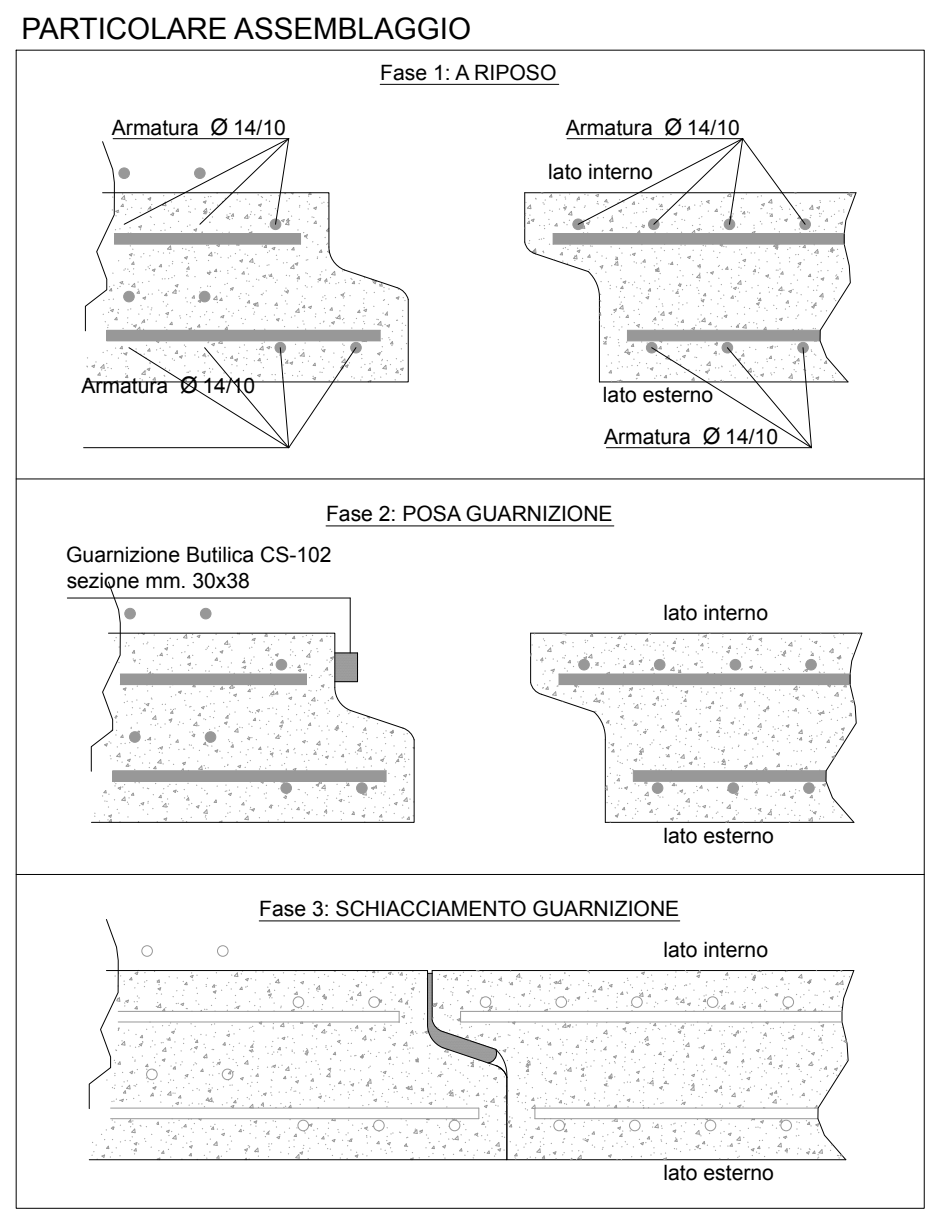

NB:
NEL CORSO DELLA CAMPAGNA DEI RILIEVI PLANOALTIMETRICI NON E' STATO POSSIBILE RILEVARE LA SEZIONE DEL CANALE A CAUSA DELLA FOLTA VEGETAZIONE.
IN FASE DI PROGETTAZIONE ESECUTIVA SI PROVVEDERA' AD EFFETTUARE UN RILIEVO DI DETTAGLIO DELL'ALVEO CON CONSEGUENTE INDIVIDUAZIONE DELLE DIMENSIONI DELLO SCATOLARE.

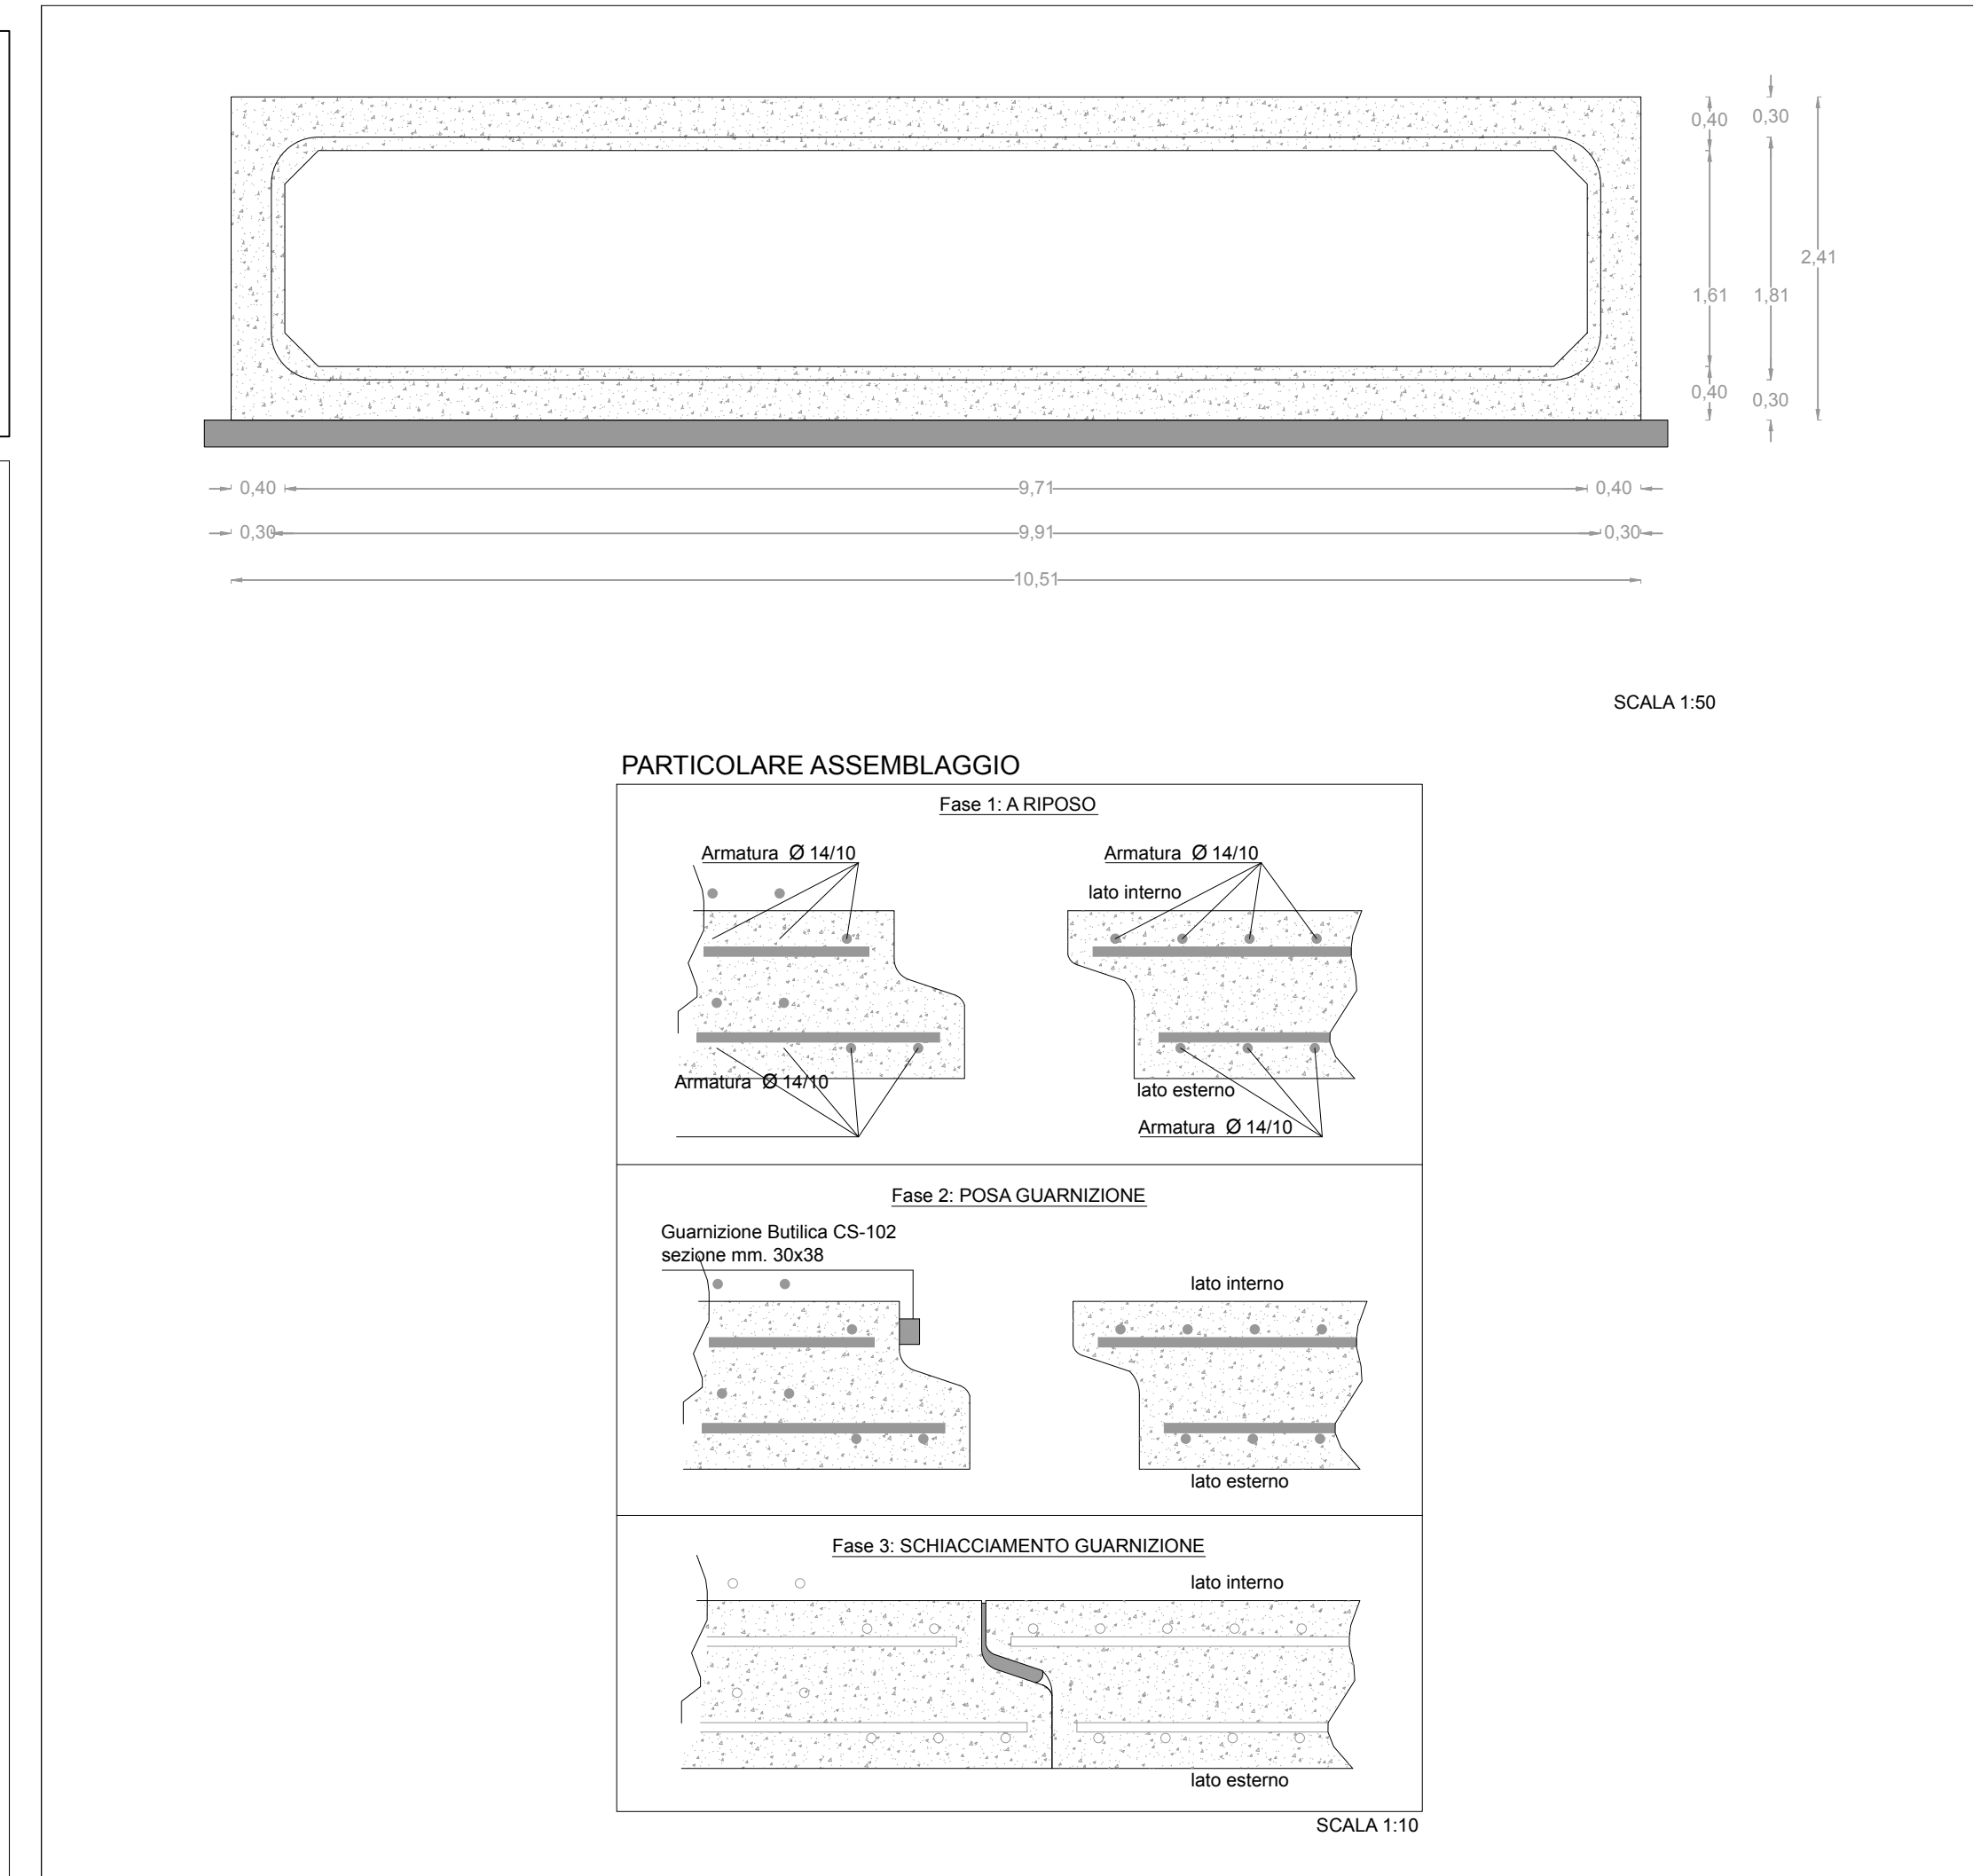

LEGENDA:

	Fossa di guardia tipo 1 - 1985,00m circa		Fossa di guardia tipo 2 - 1190,00m circa
	Impluvio naturale esistente		Bacino d'acqua artificiale
	Canale artificiale		Impluvio esistente
	Viabilità interna esistente in terra battuta		Transformer Station
	Confine catastale parco agrivoltaico avanzato		Sottocampi

REPUBBLICA ITALIANA
Regione Sicilia
Comune di Petralia Sottana

Progetto per la realizzazione di un impianto agrivoltaico avanzato, denominato "Impianto Agrivoltaico Avanzato Petralia Sottana", per la produzione di energia elettrica da fonte solare fotovoltaica della potenza complessiva di 40,57 MWp sito nel comune di Petralia Sottana (PA) in località "Ciamparella e Tudia" e delle relative opere connesse.
- PROGETTO DEFINITIVO -

Petralia S.r.l.
a Company of **TOZZIgreen**
Capitale Sociale € 10.000,00 i.v.
R.E.A. n. RA-20435
VAT IT0762020197
Tel. +39 0544 520311 Fax. +39 0544 525319 www.tozzigrreen.com

ICAg engineering
I.C.A. engineering s.r.l.
C.F./P.IVA 017196389
Sede legale Via Roma, 5 - 90100 Catania (CT)
Tel. 095 555646 / fax 095 555454
e-mail: ica@icagengineering.it
www.icagengineering.it

PROGETTAZIONE GENERALE
Ing. Fabio D. Corvo
PROGETTAZIONE STRUTTURALE
Ing. Fabio D. Corvo
PROGETTAZIONE VARIANTE
Ing. Fabio D. Corvo
STUDIO DI IMPATTO AMBIENTALE
Ing. Fabio D. Corvo
STUDIO GEOLOGICO
Ing. Fabio D. Corvo
STUDIO AGROFONICO
Ing. Fabio D. Corvo
COORDINAMENTO PER LA SICUREZZA
Ing. Fabio D. Corvo
VERIFICA PREVENTIVA INTERESSE ARCHEOLOGICO
Ing. Fabio D. Corvo
COLLABORAZIONE S.I.A. ED ELABORAZIONI GRAFICHE
Ing. Fabio D. Corvo
ASSICURAZIONE QUALITA'
Ing. Fabio D. Corvo

COMMITTENTE
Ing. Fabio D. Corvo

Scala
varie

Pratica
261pr

Codice elaborato
RS06EPD0041A0

ELABORATO
PROGETTO DELLA VIABILITA'
ATTRAVERSAMENTI 3 di 3

PROGETTAZIONE:
Ing. Fabio D. Corvo

Questo documento e' di nostra proprieta' esclusiva. E' proibita la riproduzione anche parziale e la cessione a terzi senza la nostra autorizzazione.