



Fosso di guardia tipo 1 - Scala 1:10

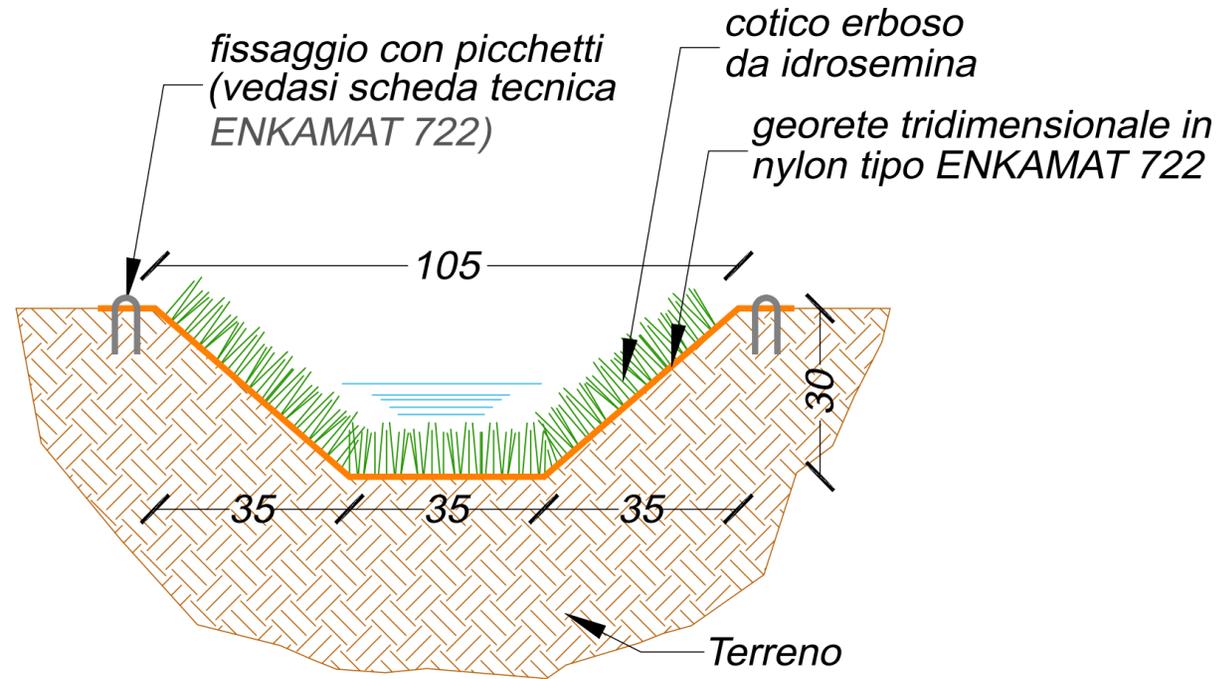

Fosso di guardia tipo 2 - Scala 1:10

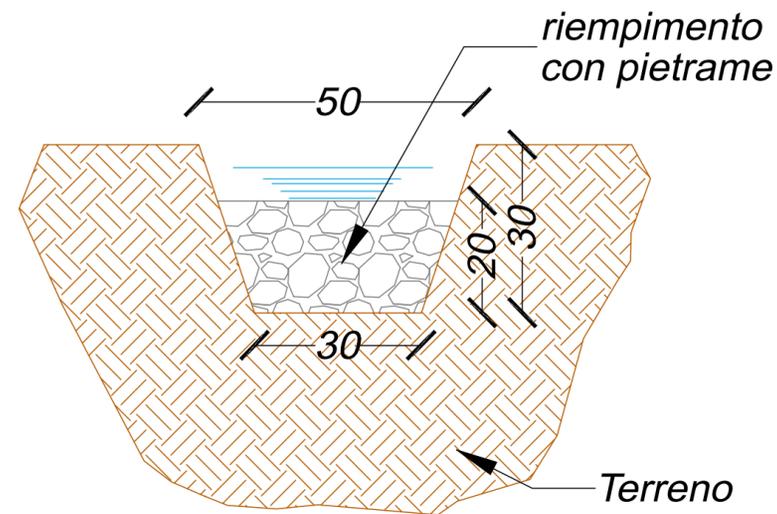

REPUBBLICA ITALIANA  
Regione Sicilia  
Comune di Petralia Sottana



Progetto per la realizzazione di un impianto agrivoltaico avanzato, denominato "Impianto Agrivoltaico Avanzato Petralia Sottana", per la produzione di energia elettrica da fonte solare fotovoltaica della potenza complessiva di 40,57 MWp sito nel comune di Petralia Sottana (PA) in località "Ciampanella e Tudia" e delle relative opere connesse.  
- PROGETTO DEFINITIVO -

Petralia S.r.l.

a Company of TOZZIgreen

COMMITTENTE

Petralia S.r.l.  
Capitale Sociale € 10.000,00 i.v.  
R.E.A. n. RA-253435  
VAT IT02762620397

Tel. +39 0544 525311

Sede legale ed Uffici Amministrativi  
Via Brigata Ebraica, 50 - 48123 Mezzano (RA) Italy  
tozzi.re@legalmail.it

Fax. +39 0544 525319 www.tozzigreen.com



PROGETTAZIONE

I.C.A. engineering s.a.s.  
C.F./P.IVA 01718630856  
Sede legale Via Malta, 5 - 93100 Caltanissetta (CL)  
tel. 0934-556646 fax 0934-555464  
e-mail info@icaengineering.it  
www.icaengineering.it

Organizzazione con Sistema di  
Gestione per la Qualità  
Certificato UNI EN ISO  
9001:2015 (certificato n. 3847  
rilasciato da ISE, CERT. SRL)

PROGETTAZIONE GENERALE  
Ing. Fabio S. Corvo  
Ing. Dario D. Corvo

PROGETTAZIONE STRUTTURALE  
Ing. Fabio S. Corvo  
Ing. Fabio Alabiso

PROGETTAZIONE VIABILITA'  
Ing. Dario D. Corvo

STUDIO DI IMPATTO AMBIENTALE  
Ing. Fabio S. Corvo

STUDIO GEOLOGICO  
dott.geol. Massimiliano M. Rizzo

STUDIO AGRONOMIC  
dott.for. Giacomo Maria Vincenzo Lo Piccolo  
dott.for. Vincenzo Caruana

COORDINAMENTO PER LA SICUREZZA  
Ing. Dario D. Corvo

VERIFICA PREVENTIVA INTERESSE ARCHEOLOGICO  
dott. Filippo Ianni

COLLABORAZIONE S.I.A. ED ELABORAZIONI GRAFICHE  
Arch. Giovanni La Rocca

ASSICURAZIONE QUALITA'  
Ing. Fabio S. Corvo

ELABORATO

PROGETTO DELLA VIABILITA'  
PARTICOLARI COSTRUTTIVI

PROGETTAZIONE:



COMMITTENTE



Scala  
1:10

Pratica  
261pr

Codice elaborato  
RS06EPD0042A0

B					
A	FEBBRAIO 2024	PRIMA EMISSIONE	FABIO S. CORVO	CINZIA CICCHITTI	FABIO TORREGROSSA
Rev	Data	Motivazione	Redatto	Verificato	Approvato

Questo documento e' di nostra proprieta' esclusiva. E' proibita la riproduzione anche parziale e la cessione a terzi senza la nostra autorizzazione.