

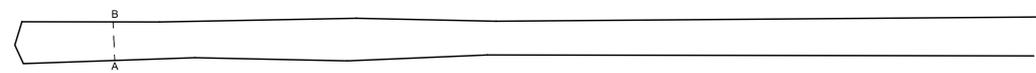


RILIEVO VOLUMETRICO

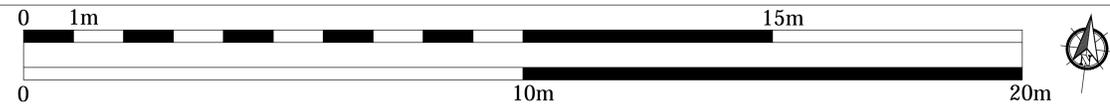

planimetria di base

area di crollo

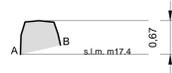

sezione direzione ovest

scala: 1:50

VISTA FOTOGRAFICA GENERALE

E



W

vista generale nord

scala: 1:50



crollo



Microtunnel



Corridoio 30m



Tracciato di Progetto

Tipologia 2 - Accumulazione a stratificazione con tessitura molto disordinata.

VISTA FOTOGRAFICA DI DETTAGLIO



- 03



- 02



- 01



01



02

prospetto di dettaglio nord

scala: 1:25



03



04

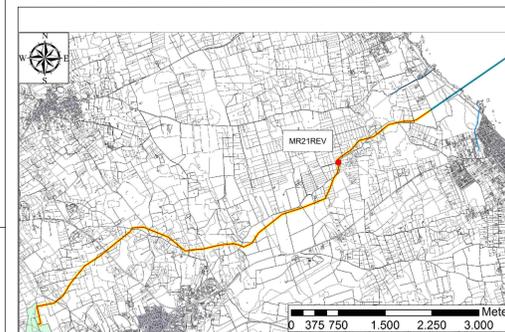


FOTO PARTICOLARI



crollo non rilevabile

Muro orientato Est-Ovest. Il muro risulta essere abbastanza visibile. Il paramento sud è alto circa 50 cm, mentre a nord l'altezza risulta essere maggiore. Verso est è presente un'apertura di circa due metri, il muro a est risulta essere totalmente in crollo e la planimetria non è rilevabile. Il muro è costituito da pietre di diversa pezzatura in maggior parte di piccole e medie dimensioni irregolari e con spigoli non vivi.

Il paramento nord ha un'altezza superiore rispetto al paramento sud. La tessitura è irregolare disordinata fatta per stratificazione, costituita da pietre di diversa pezzatura in maggior parte di piccole e medie dimensioni irregolari e con spigoli non vivi, con molto spazio tra i costitutivi. La parte superiore è disomogenea e in più punti in crollo. Il muro rilevato presenta, in più punti, cedimenti della struttura ed è in crollo verso est in corrispondenza dell'apertura.

PROGETTO		TRANS ADRIATIC PIPELINE		APPENDICE 5 TAVOLA 035 - DOCUMENTAZIONE DEL MURO A SECCO MR21REV	
DATA	08/03/2014	ESPRESSIONE PER PROCEDURA VAL	DATA	08/03/2014	REVISIONE
REDAZIONE	...	VERIFICA
AUTORE		TAP		TAVOLA 035 - DOCUMENTAZIONE DEL MURO A SECCO MR21REV	
PRODOTTORE		TRANS ADRIATIC PIPELINE		APPENDICE 5 TAVOLA 035 - DOCUMENTAZIONE DEL MURO A SECCO MR21REV	
AUTORE		TAP		TAVOLA 035 - DOCUMENTAZIONE DEL MURO A SECCO MR21REV	