




LEGENDA:	
	Cavidotto AT 36 kV - Fibra ottica
	Area impianto agrivoltaco avanzato
	Attraversamento in T.O.C.
	Tubazione acquedotto
	Tubazioni e scoline
	Ponti e manufatti



REPUBBLICA ITALIANA
Regione Sicilia
Comune di Petralia Sottana

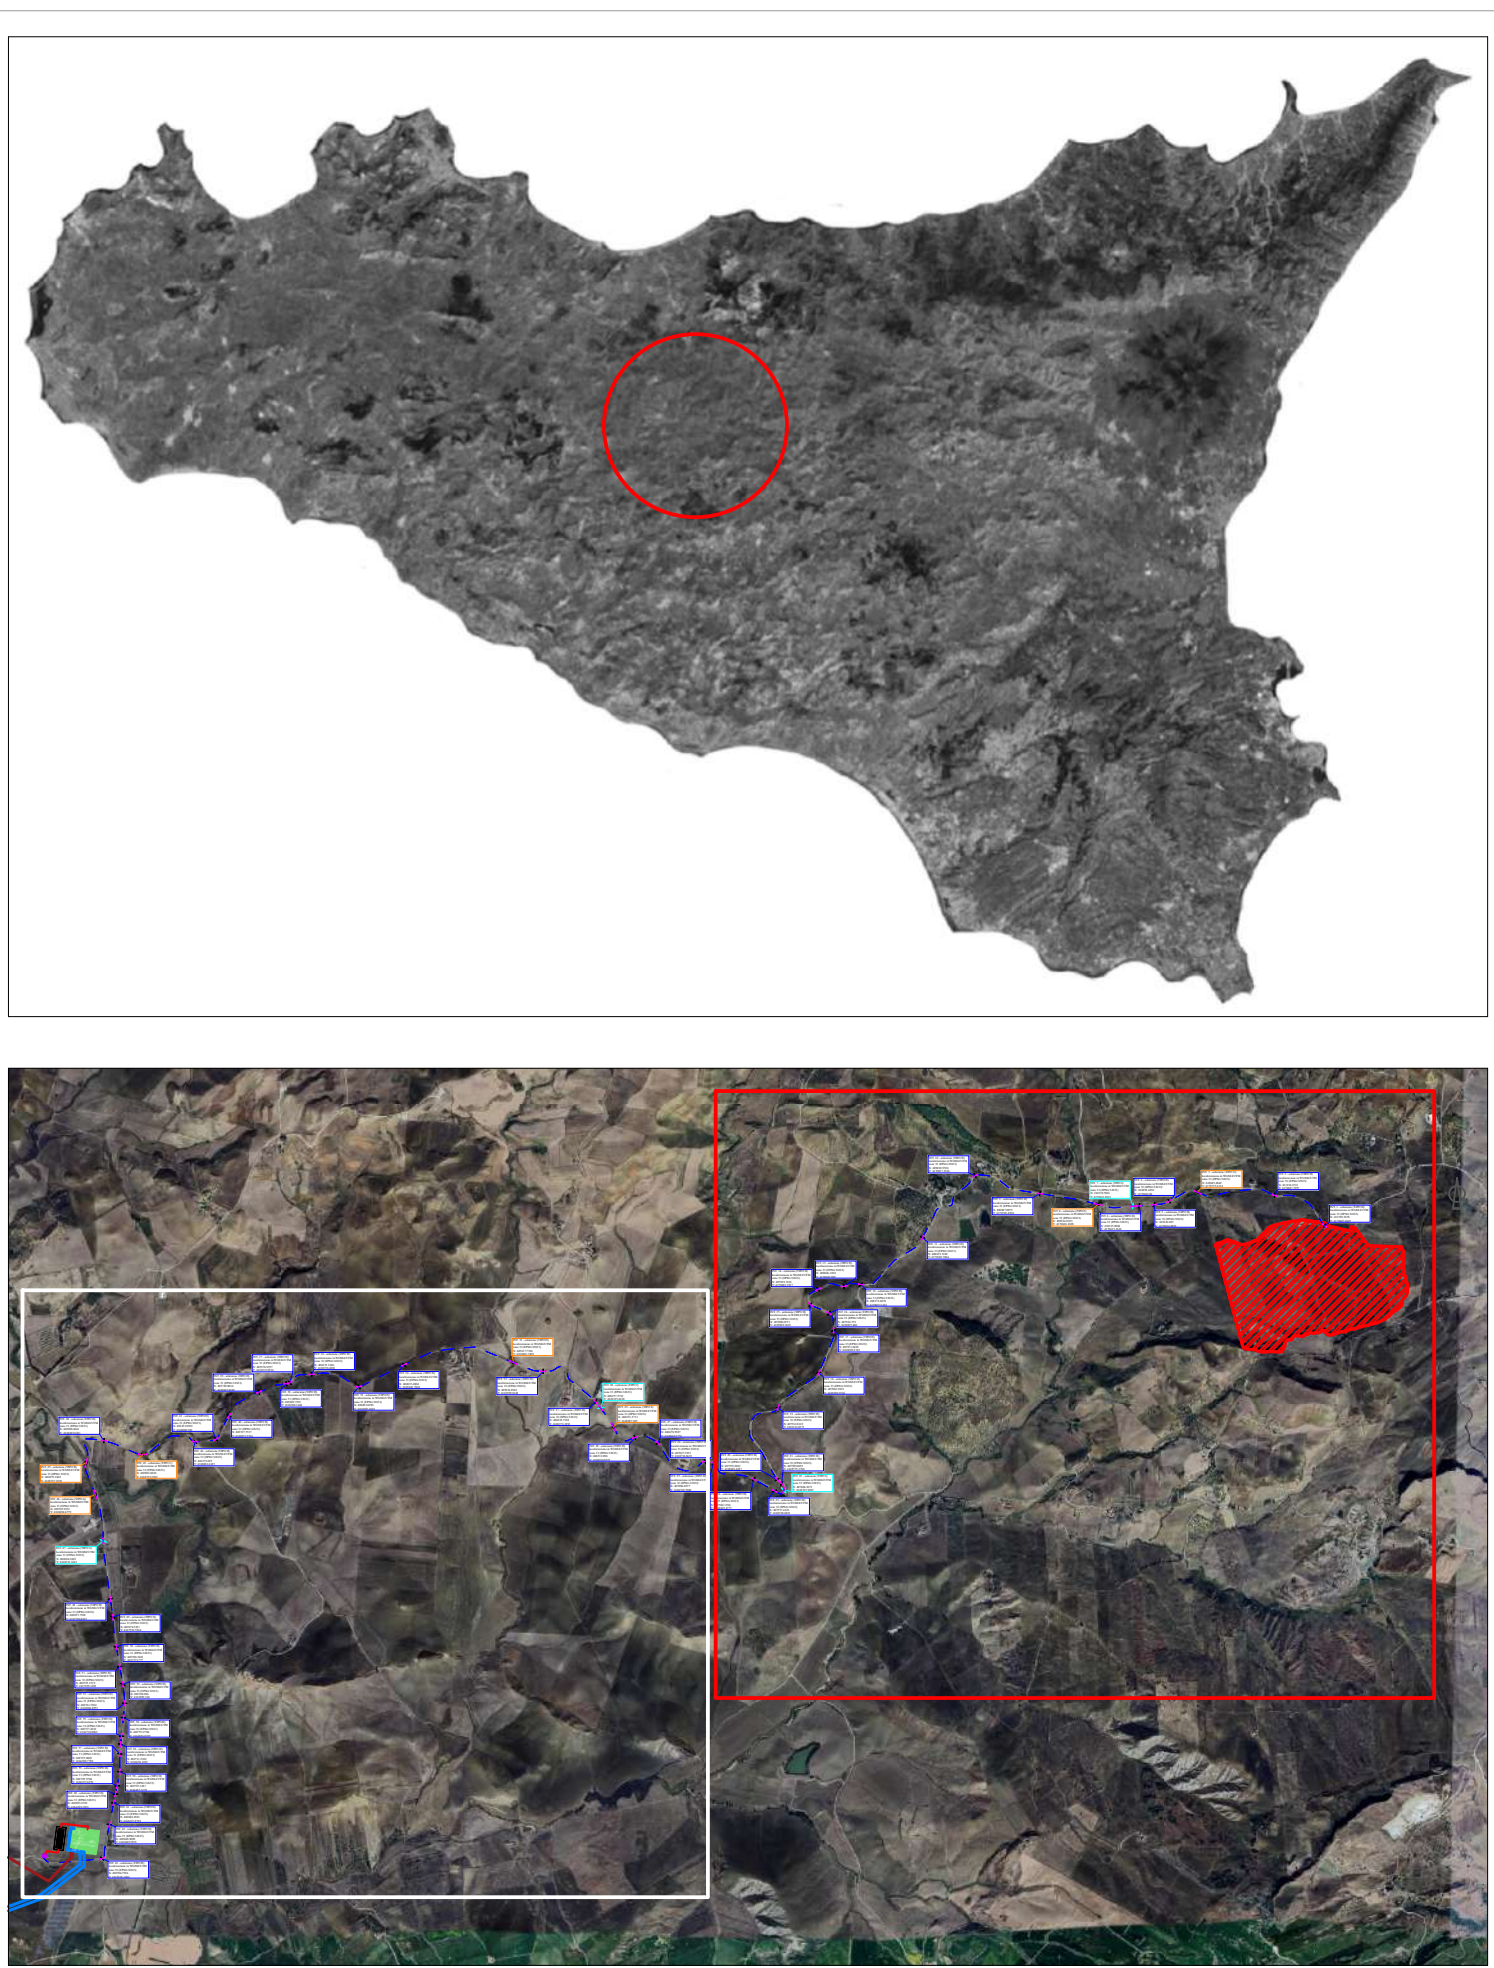

Progetto per la realizzazione di un impianto agrivoltaco avanzato, denominato "Impianto Agrivoltaco Avanzato Petralia Sottana", per la produzione di energia elettrica da fonte solare fotovoltaica della potenza complessiva di 40.57 MWp sito nel comune di Petralia Sottana (PA) in località "Ciamparella e Tudia" e delle relative opere connesse.

- PROGETTO DEFINITIVO -

Petralia S.r.l.
a company of TOZZIGREEN

COMMITTENTE
Petralia S.r.l.
Capitale Sociale € 10.000.00 i.e.
P.I.A. n. 04520459
VAT 11027628203597
Tel. +39 0544 525311

Sede legale: ex Ufficio Anagrafici
Via Strada Elettrica, 50 - 48123 Mezzano (RA) Italy
tocco@petralia.it
www.tozzigreen.com



PROGETTAZIONE
ICA A. engineering s.a.s.
C.F. 014601101800000
Sede legale Via. Mare, 5 - 80100 Calabritto (CL)
tel. 0754 505051 fax 0754 505044
e mail info@icaengineering.it
www.icaengineering.it

Coordinatore del Sistema di Qualità
Certificato UNI EN ISO 9001
Certificato UNI EN ISO 14001
Revisione del Sistema di Qualità
Revisione del Sistema di Qualità

PROGETTAZIONE GENERALE
Ing. Fabio D. Corno

PROGETTAZIONE STRUTTURALE
Ing. Fabio D. Corno

PROGETTAZIONE VIBRILIA
Ing. Fabio D. Corno

STUDIO DI IMPATTO AMBIENTALE
Ing. Fabio D. Corno

STUDIO GEOLOGICO
Ing. Fabio D. Corno

STUDIO AERONAVICALE
Ing. Fabio D. Corno

COORDINAMENTO PER LA SICUREZZA
Ing. Fabio D. Corno

VERIFICA PRELIMINARE INTERESSE ARCHEOLOGICO
Ing. Fabio D. Corno

COLLABORAZIONE S.I.A. ED ELABORAZIONE GRAFICHE
Ing. Fabio D. Corno

ASSICURAZIONE QUALITÀ
Ing. Fabio D. Corno

COMMITTENTE


Scale
1:5'000

Pratica
261pr

Codice elaborato
RS06EPD0060A0

B
A FEBBRAIO 2024

PRIMA EMISSIONE
Redatto

FABIO D. CORNO
Verificato

CINZIA CICCHETTI
Approvato

FABIO TORREGRASSA
Autorizzato

CRISTIANO VITALI
Autorizzato

Questo documento è di nostra proprietà esclusiva. E' proibita la riproduzione omissiva o parziale e la cessione a terzi senza la nostra autorizzazione.