

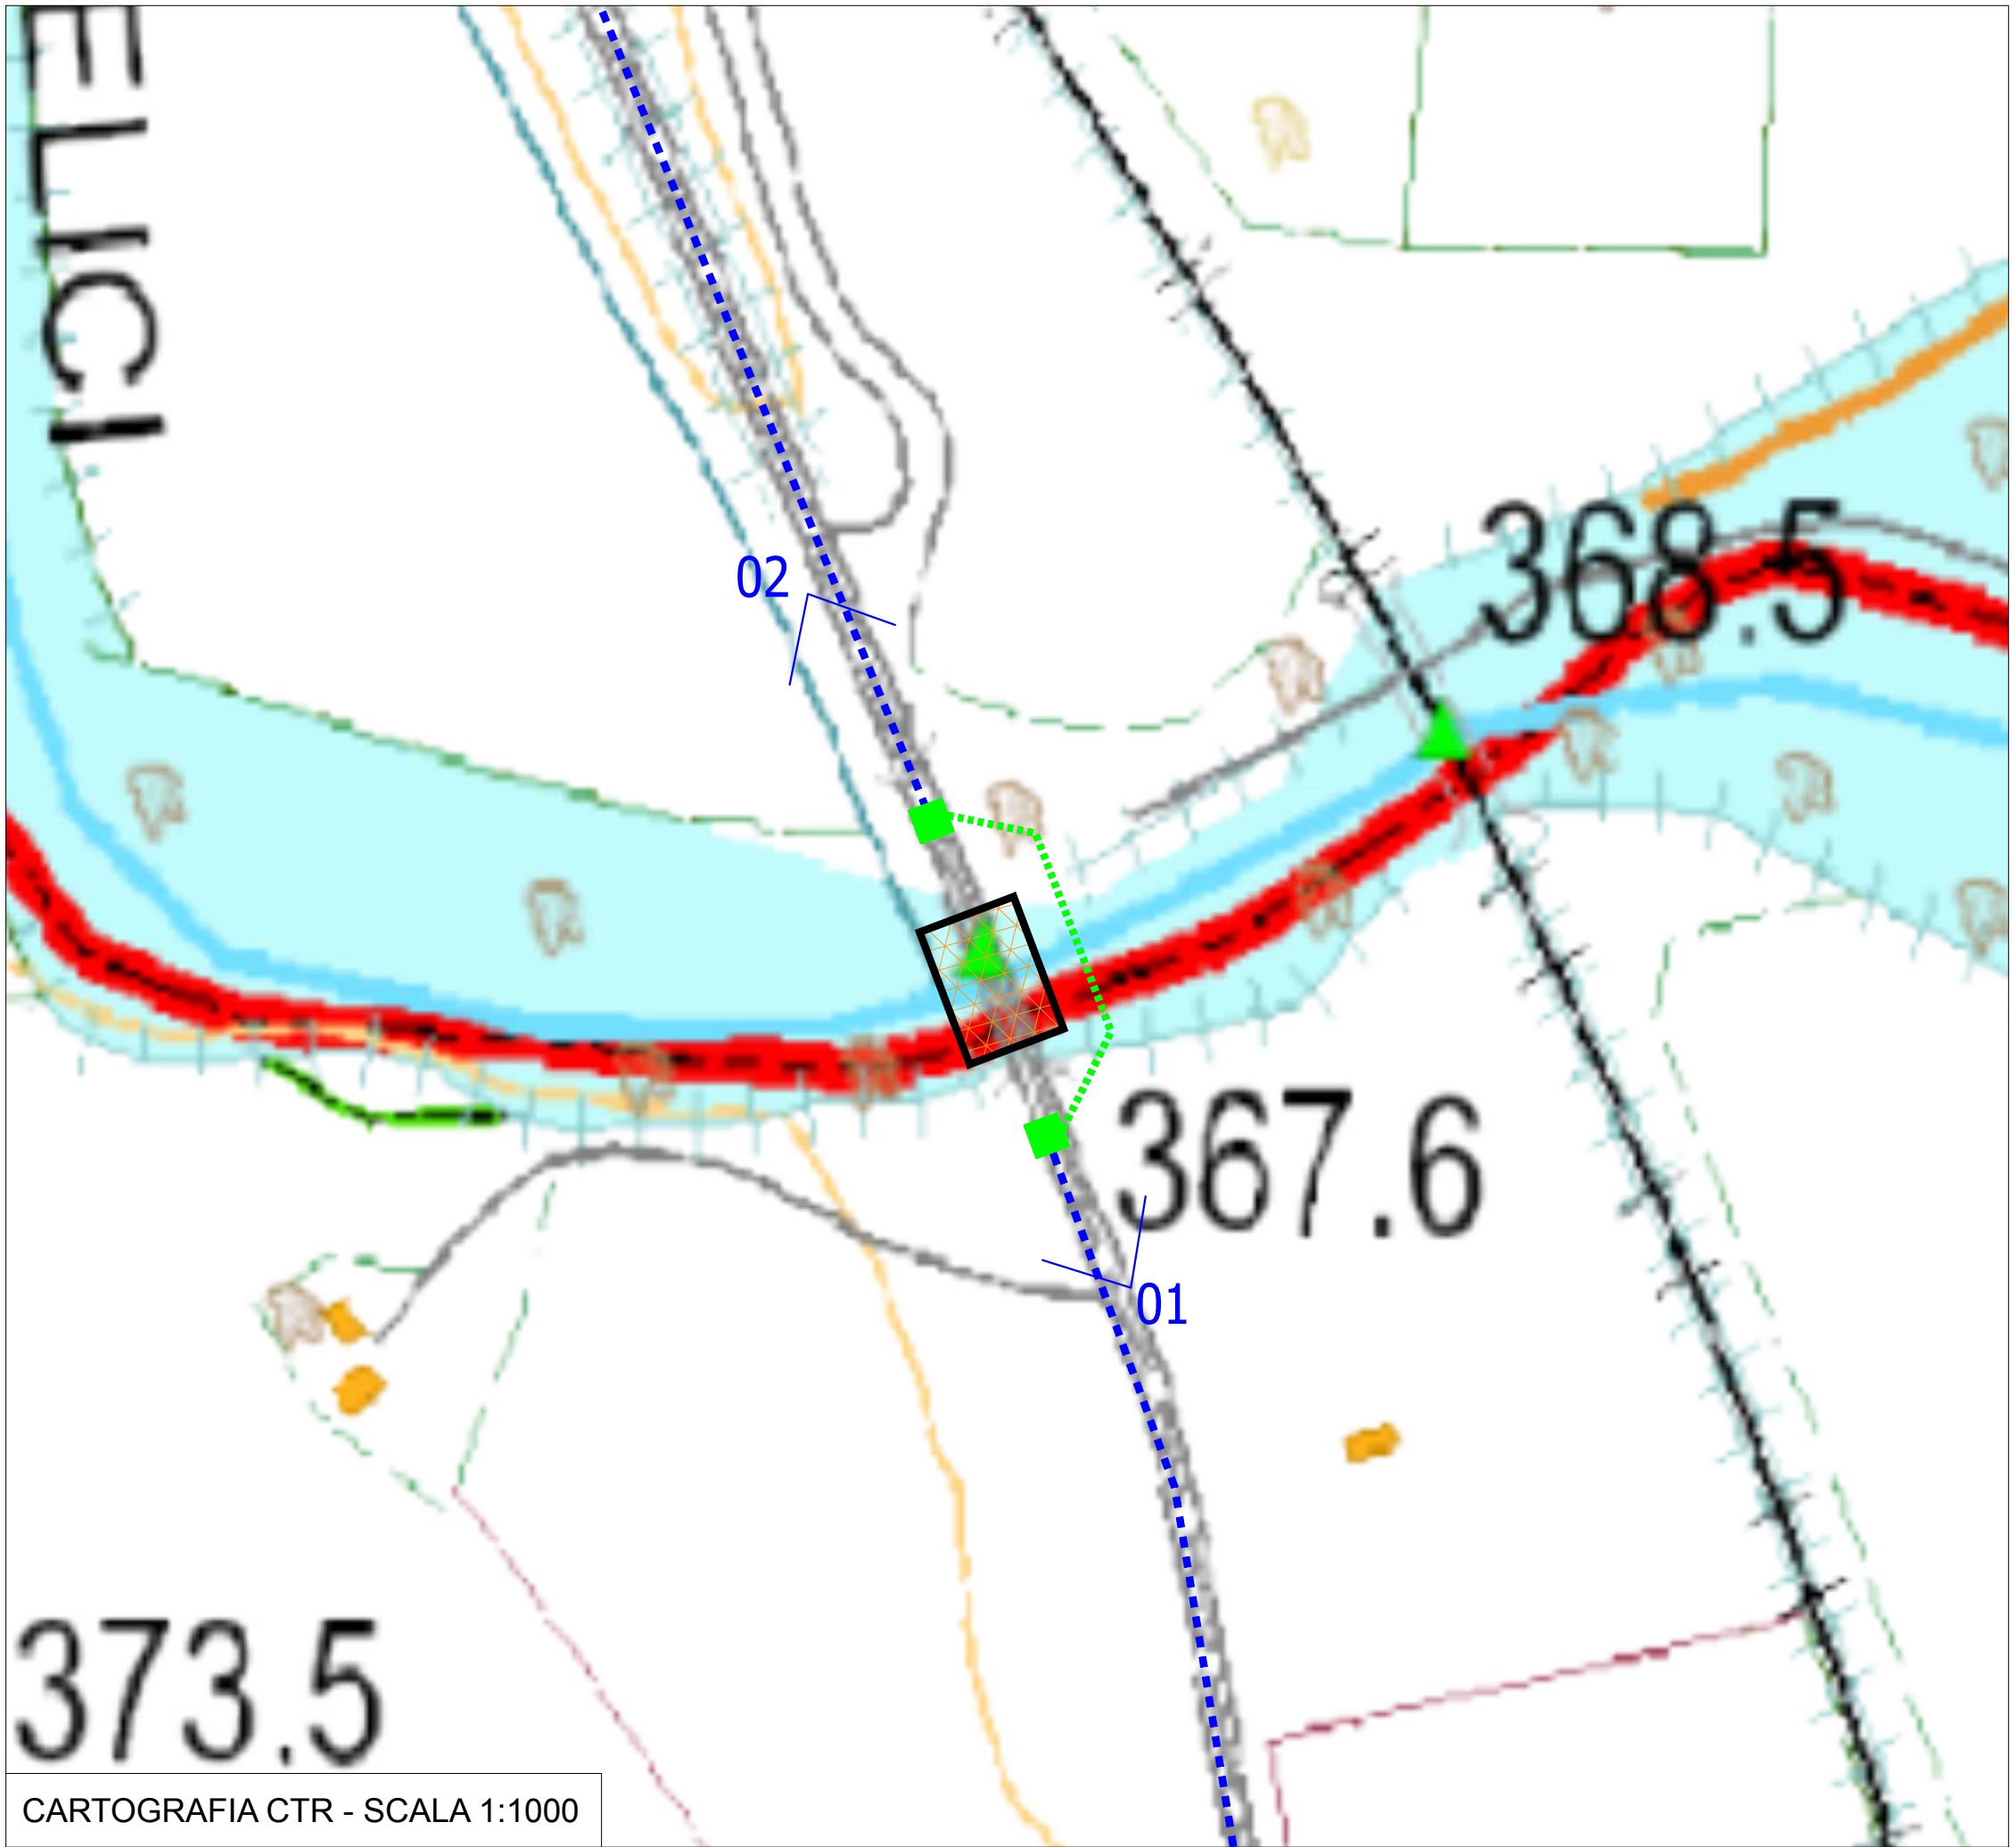
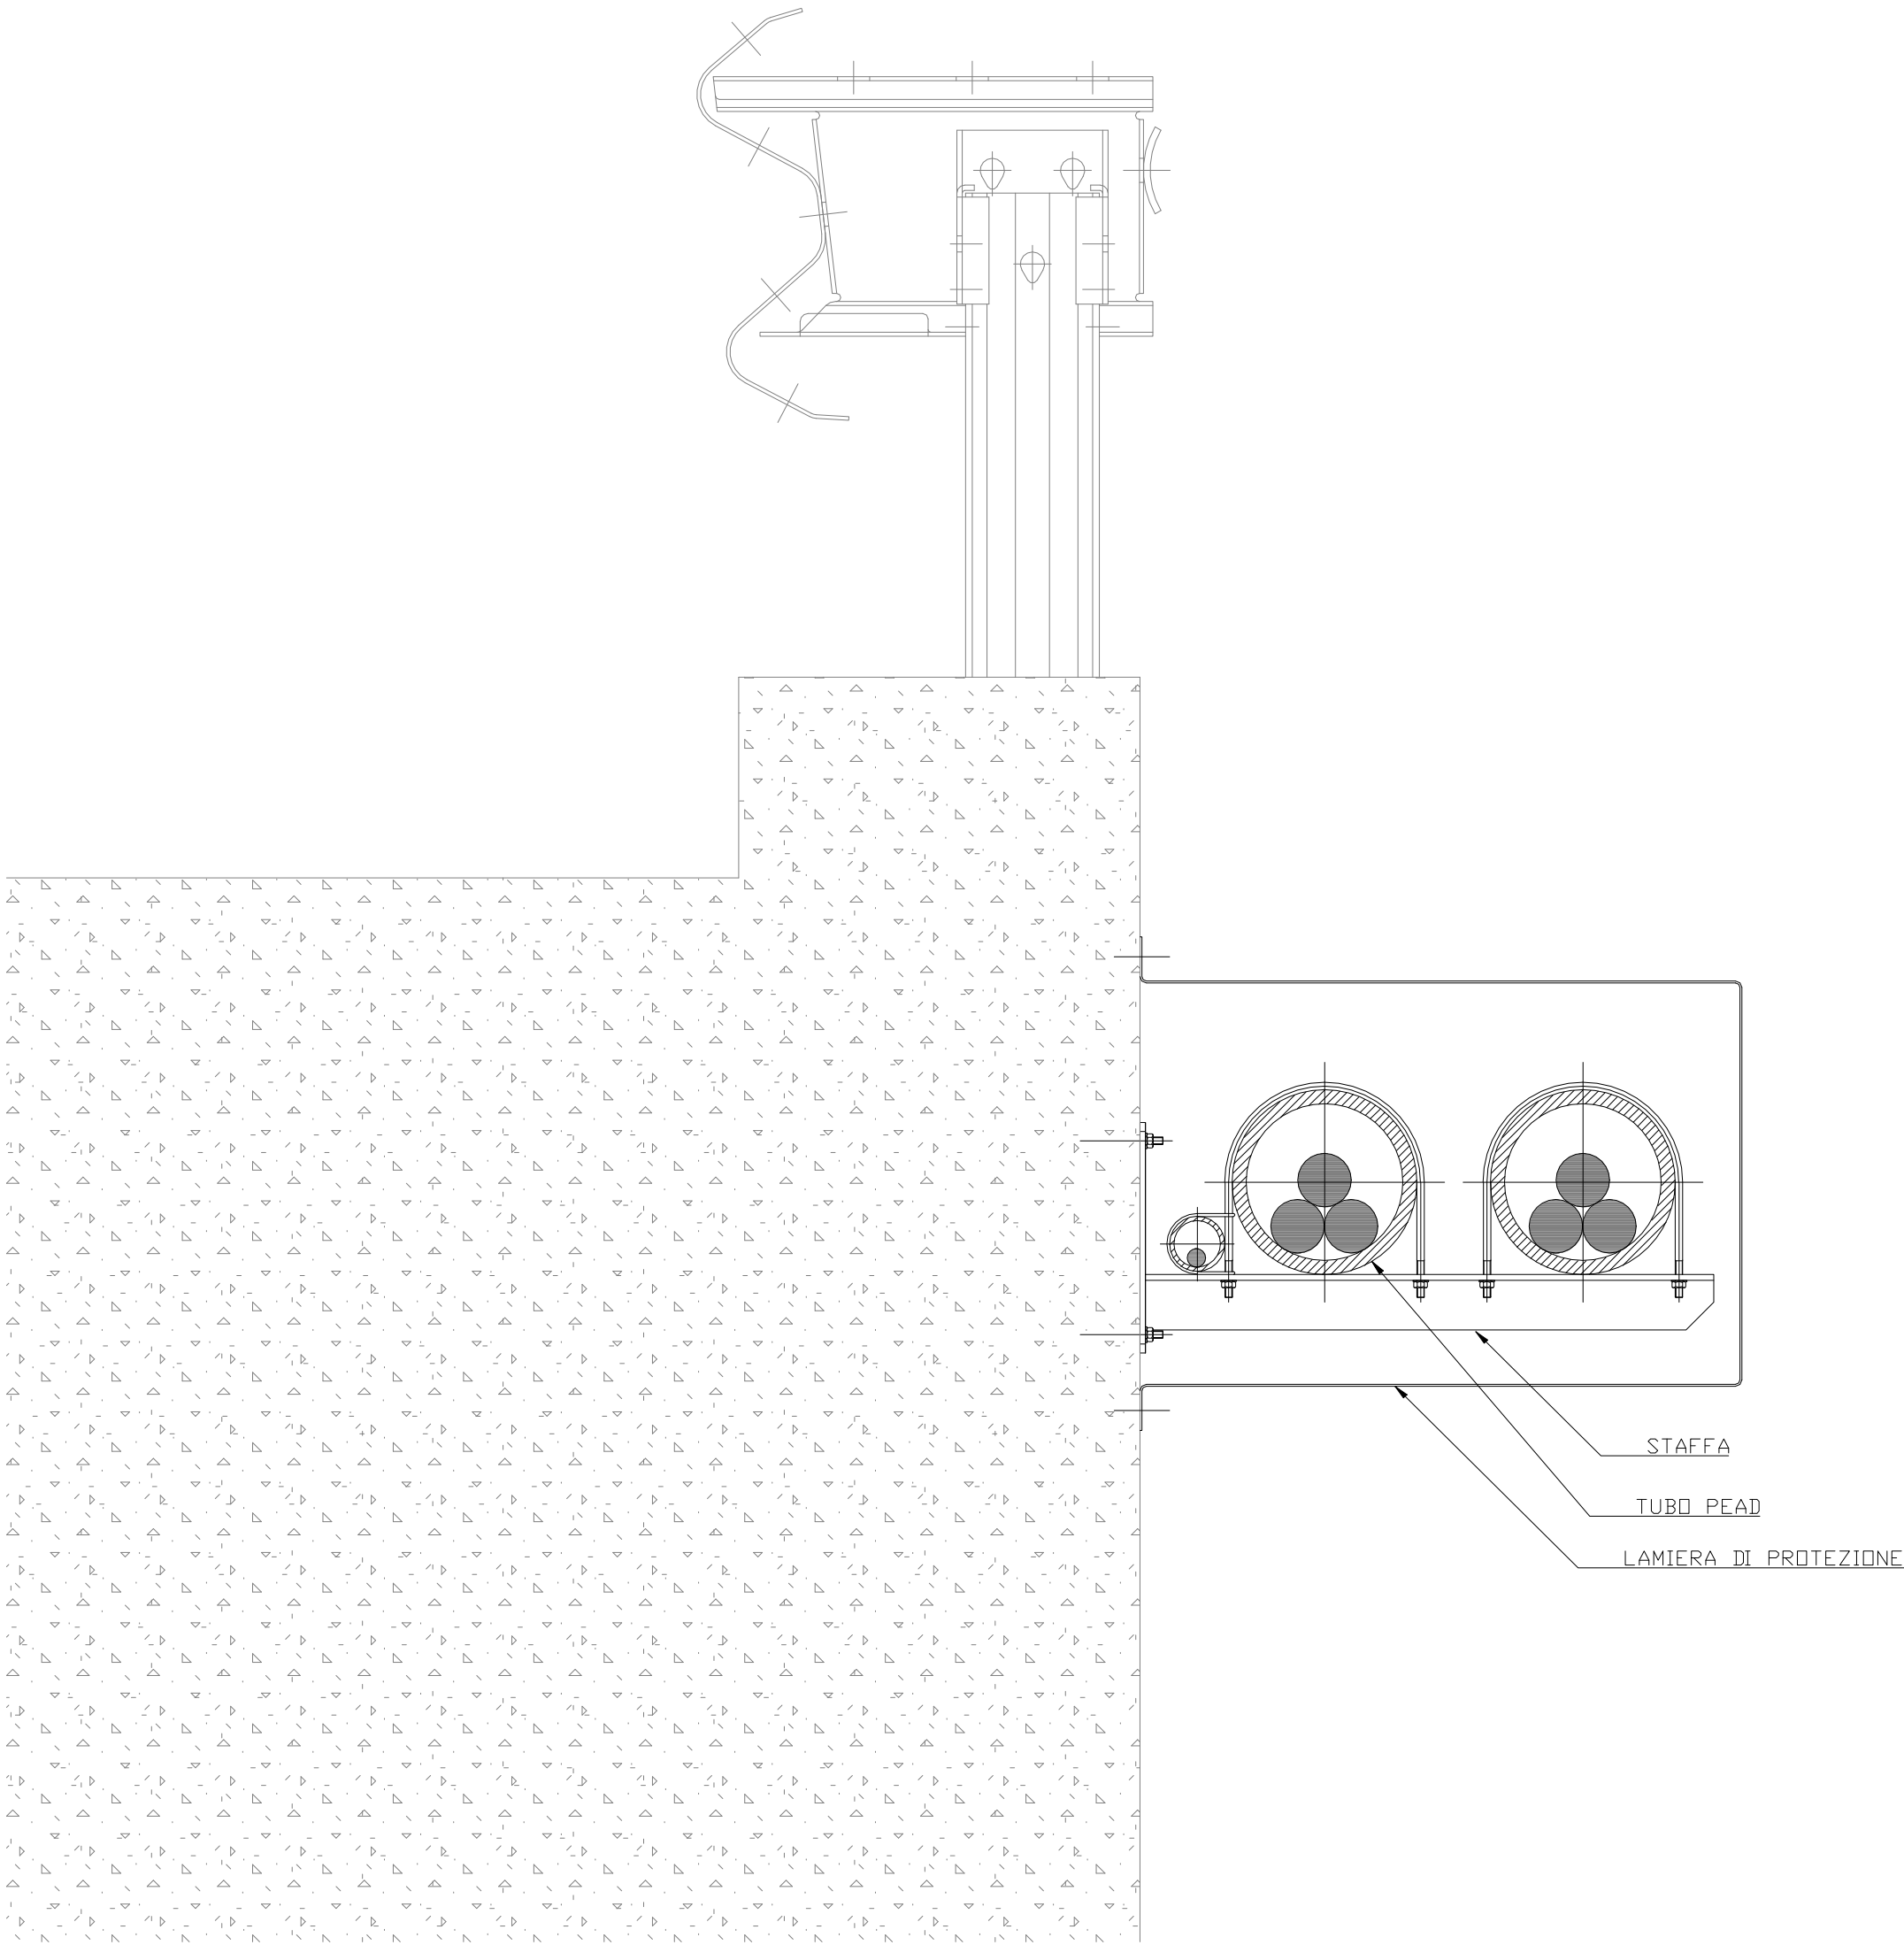


FOTO 01

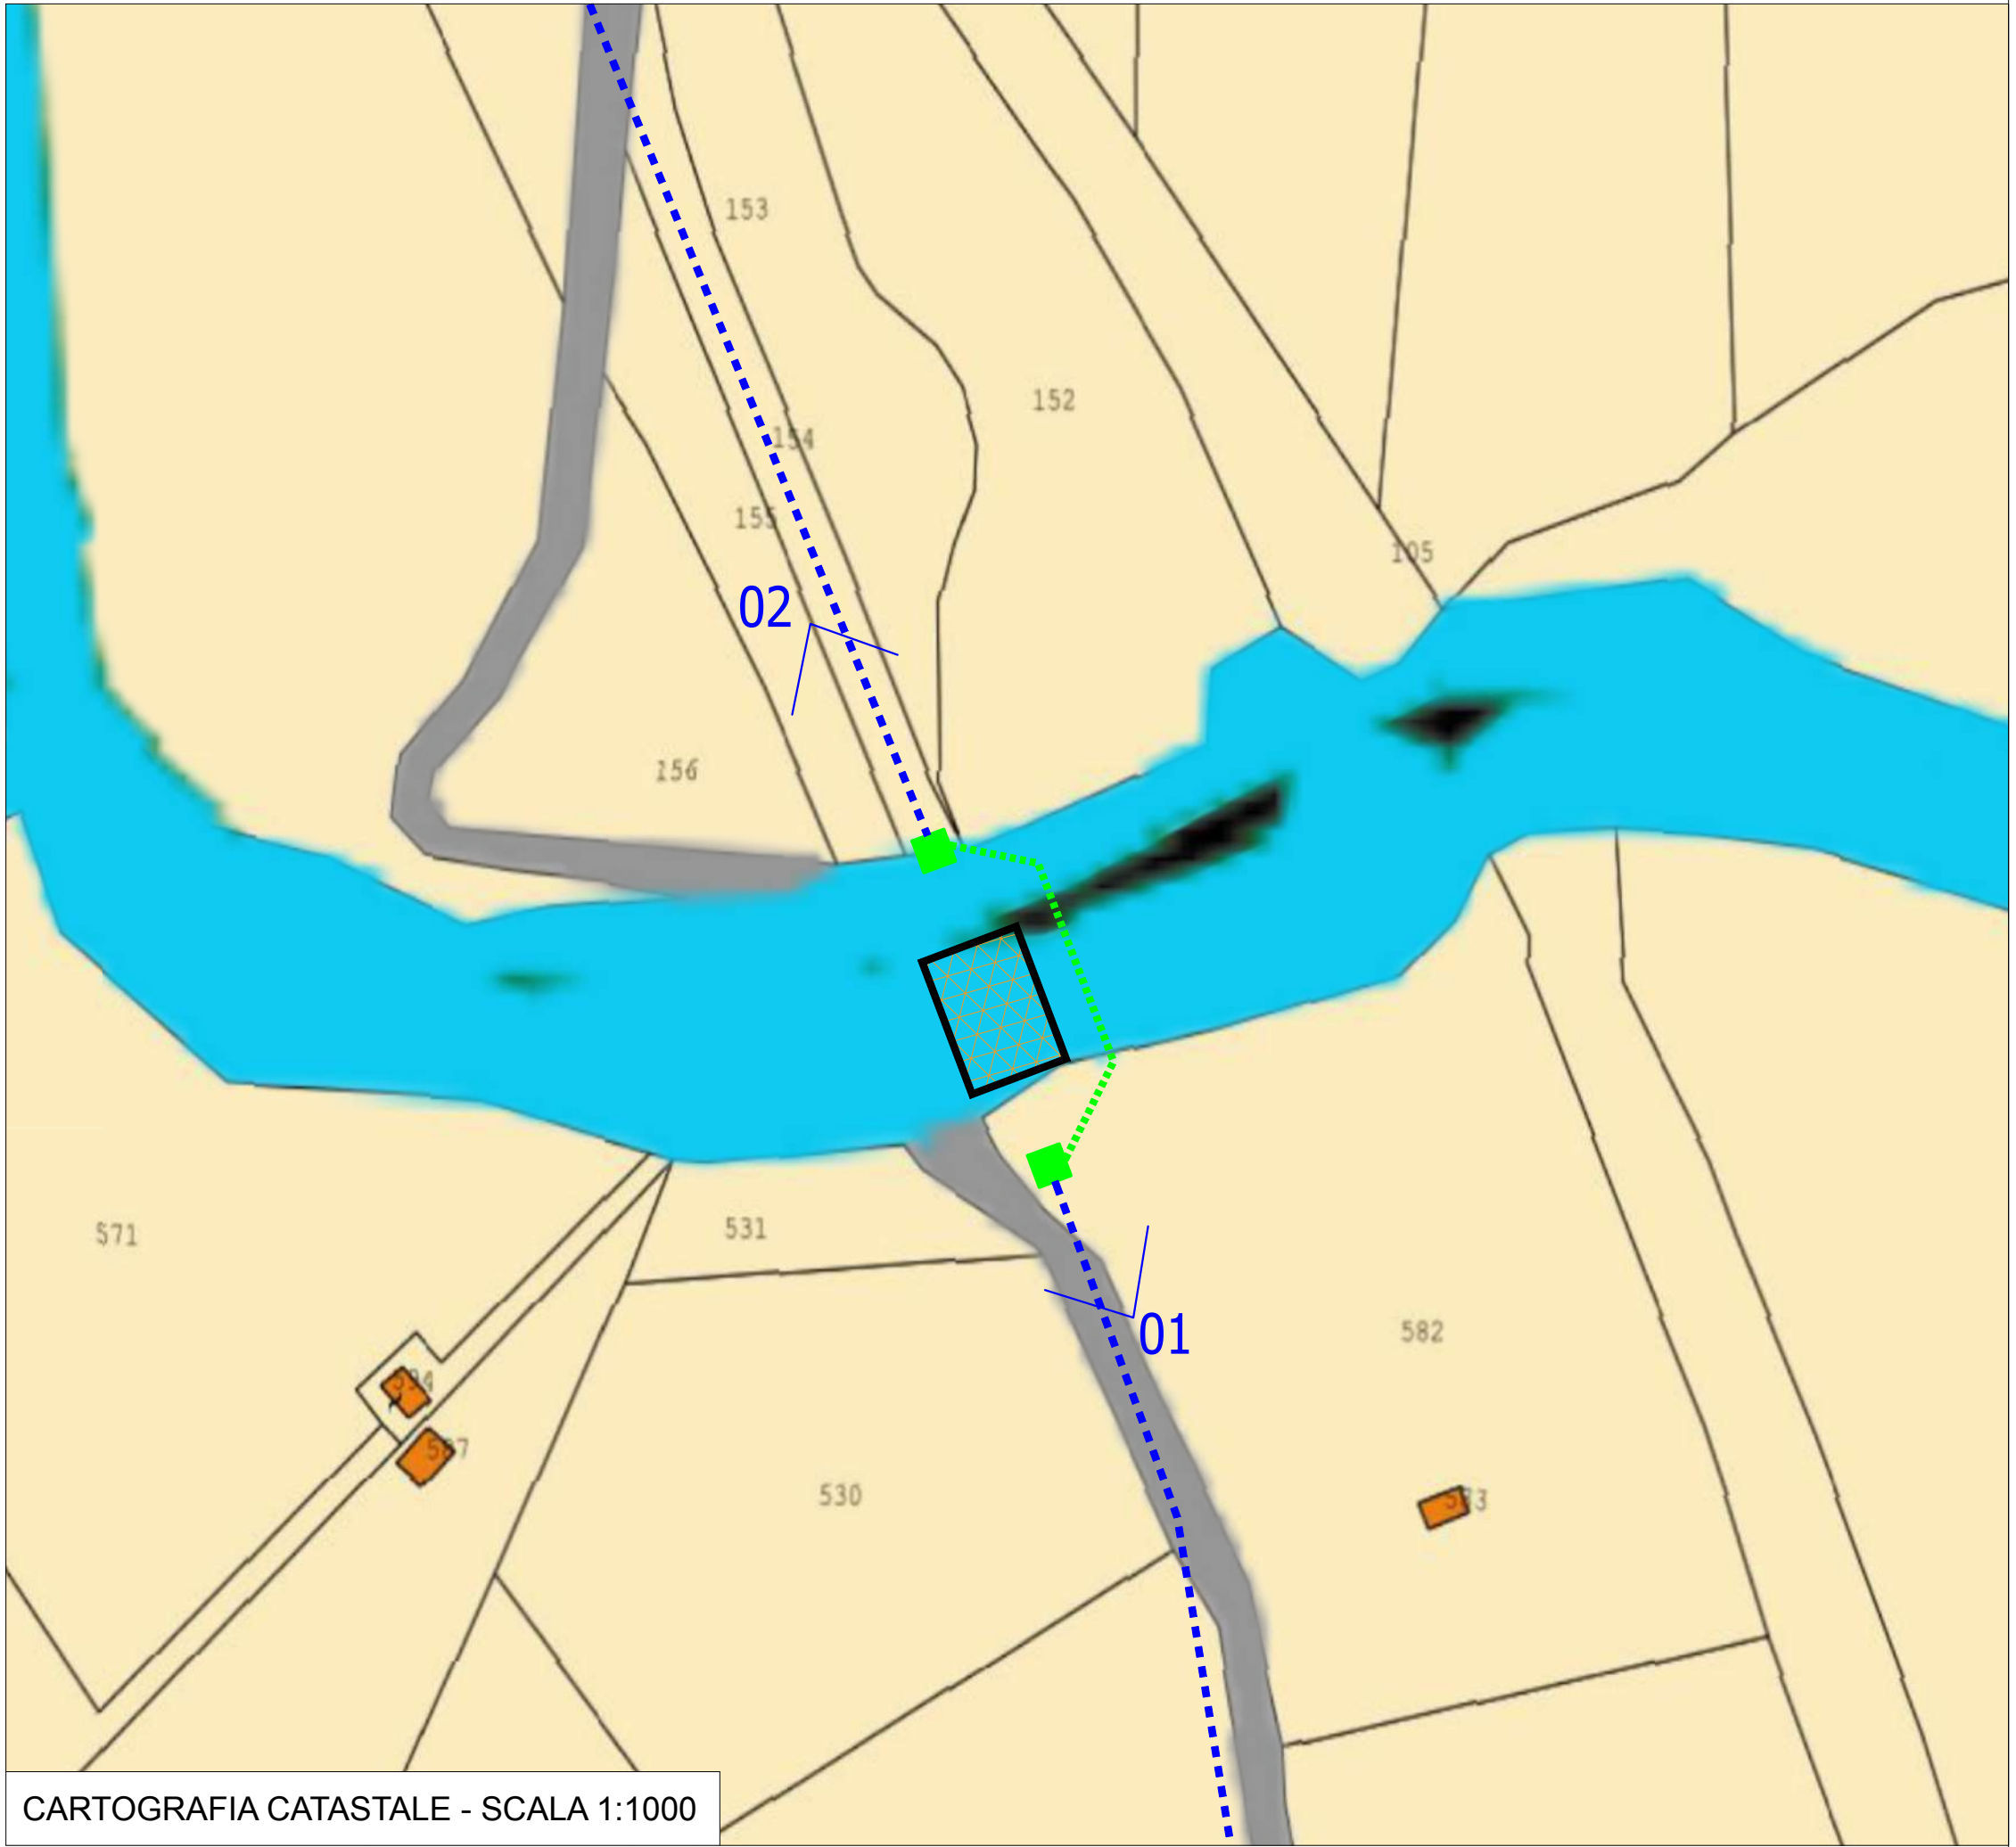


FOTO 02

PARTICOLARE STAFFAGGIO DEI CAVI SULLA  
FIANCATA DEL PONTE



|  |                                        |
|--|----------------------------------------|
|  | <b>LEGENDA:</b>                        |
|  | Cavi AT interrati                      |
|  | Cavi AT staffati lateralmente al ponte |
|  | Pozzetto per passaggio cavi AT         |
|  | Ponte                                  |



**REPUBBLICA ITALIANA**  
**Regione Sicilia**  
**Comune di Petralia Sottana**

Progetto per la realizzazione di un impianto agrivoltaico avanzato, denominato "Impianto Agrivoltaico Avanzato Petralia Sottana", per la produzione di energia elettrica da fonte solare fotovoltaica della potenza complessiva di 40,57 MWp sito nel comune di Petralia Sottana (PA) in località "Ciampanella e Tudia" e delle relative opere connesse.  
**- PROGETTO DEFINITIVO -**

**Petralia S.r.l.**  
a Company of TOZZIGREEN

**COMMITTENTE**  
Petralia S.r.l.  
Capitale Sociale € 10.000.000 i.v.  
R.E.A. n. RA-253435  
VAT (IT02762620397)  
Tel. +39 0544 525311

Sede legale ed Uffici Amministrativi  
Via Brigata Ebraica, 50 - 48123 Mezzano (RA) Italy  
tozzi.m@legemail.it  
Fax. +39 0544 525319  
www.tozzigreen.com

**PROGETTAZIONE**  
I.C.A. engineering s.a.s.  
C.F./P.IVA: 01718530896  
Sede legale Via. Malta, 5 - 93100 Catanesetta (CL)  
tel. 0334-556461 fax 0334-556464  
e-mail info@icengineering.it  
www.icengineering.it

Organizzazione del Sistema di Gestione per la Qualità  
Certificata UNI EN ISO 9001:2015 (certificato n. 5447  
rilasciato da ICE CERT SRL)

|                                               |                                                  |                                                 |                                                     |                                                   |                                                                                               |                                                       |                                                                  |                                                                           |                                               |
|-----------------------------------------------|--------------------------------------------------|-------------------------------------------------|-----------------------------------------------------|---------------------------------------------------|-----------------------------------------------------------------------------------------------|-------------------------------------------------------|------------------------------------------------------------------|---------------------------------------------------------------------------|-----------------------------------------------|
| PROGETTAZIONE GENERALE<br>Ing. Fabio S. Corvo | PROGETTAZIONE STRUTTURALE<br>Ing. Fabio S. Corvo | PROGETTAZIONE VIABILITA'<br>Ing. Carlo D. Corvo | STUDIO DI IMPATTO AMBIENTALE<br>Ing. Fabio S. Corvo | STUDIO GEOLOGICO<br>Geol. Ing. Rosmarino M. Rizzo | STUDIO AGRONOMICCO<br>dot. Dr. Giacomo Maria Vincenzo Le Piccolo<br>dot. Dr. Vincenzo Catania | COORDINAMENTO PER LA SICUREZZA<br>Ing. Carlo D. Corvo | VERIFICA PREVENTIVA INTERESSE ARCHEOLOGICO<br>dot. Filippo Ianni | COLLABORAZIONE S.U.A. ED ELABORAZIONI GRAFICHE<br>Arch. Giovanni La Rocca | ASSICURAZIONE QUALITA'<br>Ing. Fabio S. Corvo |
|-----------------------------------------------|--------------------------------------------------|-------------------------------------------------|-----------------------------------------------------|---------------------------------------------------|-----------------------------------------------------------------------------------------------|-------------------------------------------------------|------------------------------------------------------------------|---------------------------------------------------------------------------|-----------------------------------------------|

|             |         |         |                  |
|-------------|---------|---------|------------------|
| COMMITTENTE | Scala   | Pratica | Codice elaborato |
|             | 1:1'000 | 261pr   | RS06EPD0064A0    |

|     |               |                 |                |                  |                   |
|-----|---------------|-----------------|----------------|------------------|-------------------|
| B   |               |                 |                |                  |                   |
| A   | FEBBRAIO 2024 | PRIMA EMISSIONE | FABIO S. CORVO | CINZIA CICCHITTI | FABIO TORREGROSSA |
| Rev | Data          | Motivazione     | Redatto        | Verificato       | Approvato         |
|     |               |                 |                |                  | CRISTIANO VITALI  |
|     |               |                 |                |                  | Autorizzato       |

Questo documento e' di nostra proprieta' esclusiva. E' proibita la riproduzione anche parziale e la cessione a terzi senza la nostra autorizzazione.