




FOTO 01




FOTO 02

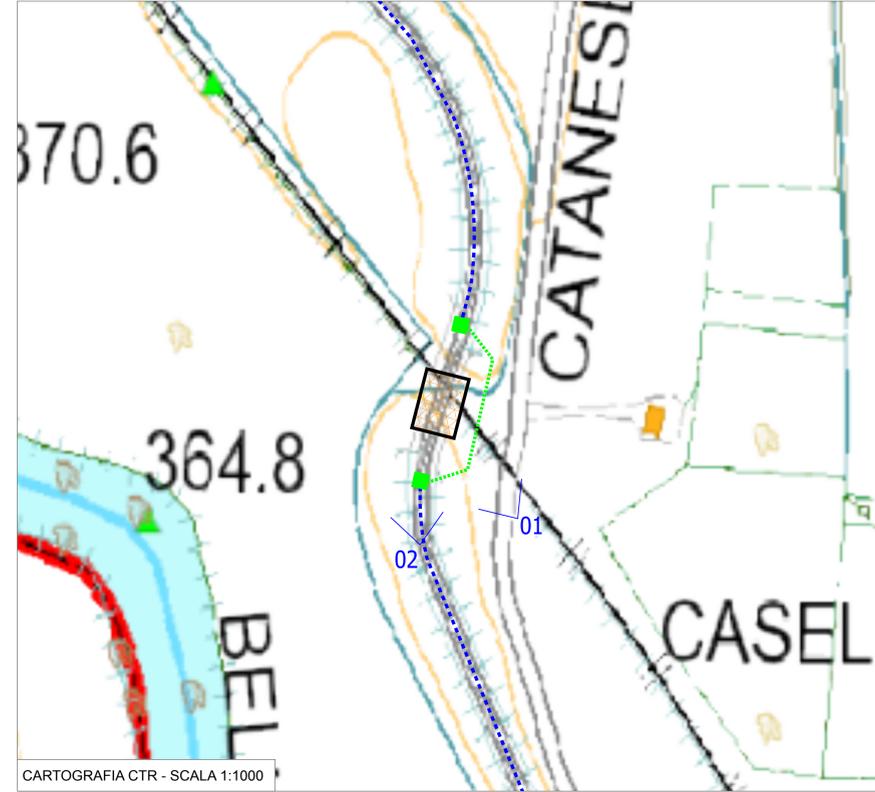


CARTOGRAFIA CTR - SCALA 1:1000

LEGENDA:	
	Cavi AT interrati
	Cavi AT staffati lateralmente al ponte
	Pozzetto per passaggio cavi AT
	Ponte

PARTICOLARE STAFFAGGIO DEI CAVI SULLA FIANCATA DEL PONTE

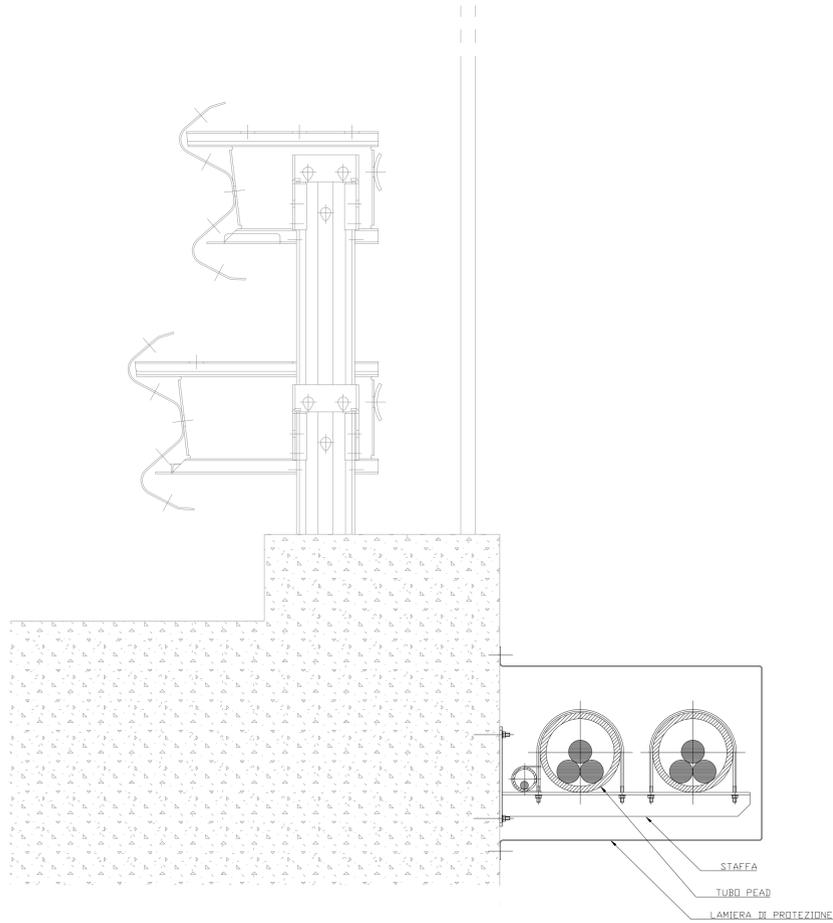

CARTOGRAFIA ORTOFOTO - SCALA 1:1000

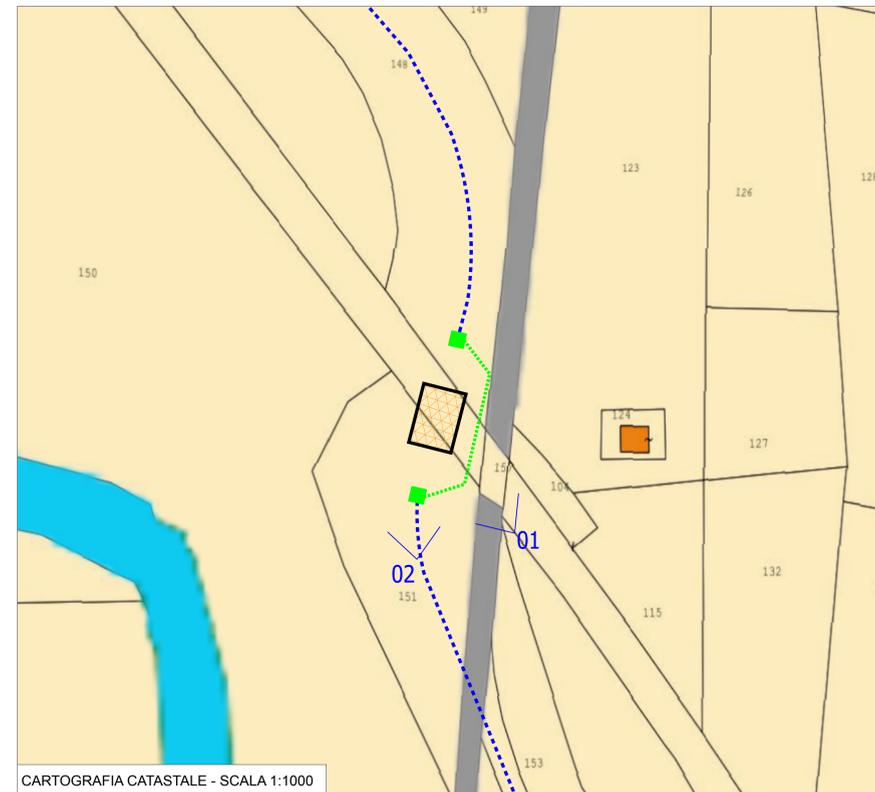

CARTOGRAFIA CATASTALE - SCALA 1:1000



Progetto per la realizzazione di un impianto agrivoltico avanzato, denominato "Impianto Agrivoltico Avanzato Petralia Sottana", per la produzione di energia elettrica da fonte solare fotovoltaica della potenza complessiva di 40,57 MWp sito nel comune di Petralia Sottana (PA) in località "Ciampanela e Tudia" e delle relative opere connesse.  
- PROGETTO DEFINITIVO -

**Petralia S.r.l.**  
Company of TOZZIGREEN  
Petralia S.r.l.  
Capitale Sociale € 10.000.00 i.v.  
R.E.A. n. RA-253435  
VAT IT02762620397  
Tel. +39 0544 525311 Fax. +39 0544 525319 www.tozzigreen.com

**ICAE engineering**  
PROGETTAZIONE  
I.C.A. engineering s.p.a.  
C.F. 01764 071803006  
Sede Legale: Via. Italia, 5 - 93100 Caltanissetta (CL)  
tel. 0934-598480 fax 0934-555484  
e-mail: info@icaengineering.it  
www.icaengineering.it

PROGETTAZIONE GENERALE Ing. Fabio S. Cono	PROGETTAZIONE STRUTTURALE Ing. Fabio S. Cono	PROGETTAZIONE VIABILITA' Ing. Danilo D. Cono	STUDIO DI IMPATTO AMBIENTALE Ing. Fabio S. Cono	STUDIO GEOLOGICO Geol. Massimo M. Russo	STUDIO AGRONOMICCO dot. Ar. Giacomo Maria Vincenzo Lo Piccolo dot. Ar. Vincenzo Carone	COORDINAMENTO PER LA SICUREZZA Ing. Danilo D. Cono	VERIFICA PREVENTIVA INTERESSE ARCHEOLOGICO dot. Filippo Ianni	COLLABORAZIONE S.I.A. ED ELABORAZIONI GRAFICHE Arch. Giovanni La Rocca	ASSICURAZIONE QUALITA' Ing. Fabio S. Cono	ELABORATO TIPOICO ATTRAVERSAMENTO OPERE IDRAULICHE SOLUZIONE (TIPO B)	PROGETTAZIONE: 
COMMITTENTE		Scala	Pratica	Codice elaborato							
		1:1000	261pr	RS06EPD0065A0							

B	Rev	Data	PRIMA EMISSIONE	FABIO S. CONO	CINZIA CICCHITTI	FABIO TORREGROSSA	CRISTIANO VITALI
			Motivazione	Redatto	Verificato	Approvato	Autorizzato

Questo documento e' di nostra proprieta' esclusiva. E' proibita la riproduzione anche parziale e la cessione a terzi senza la nostra autorizzazione.