

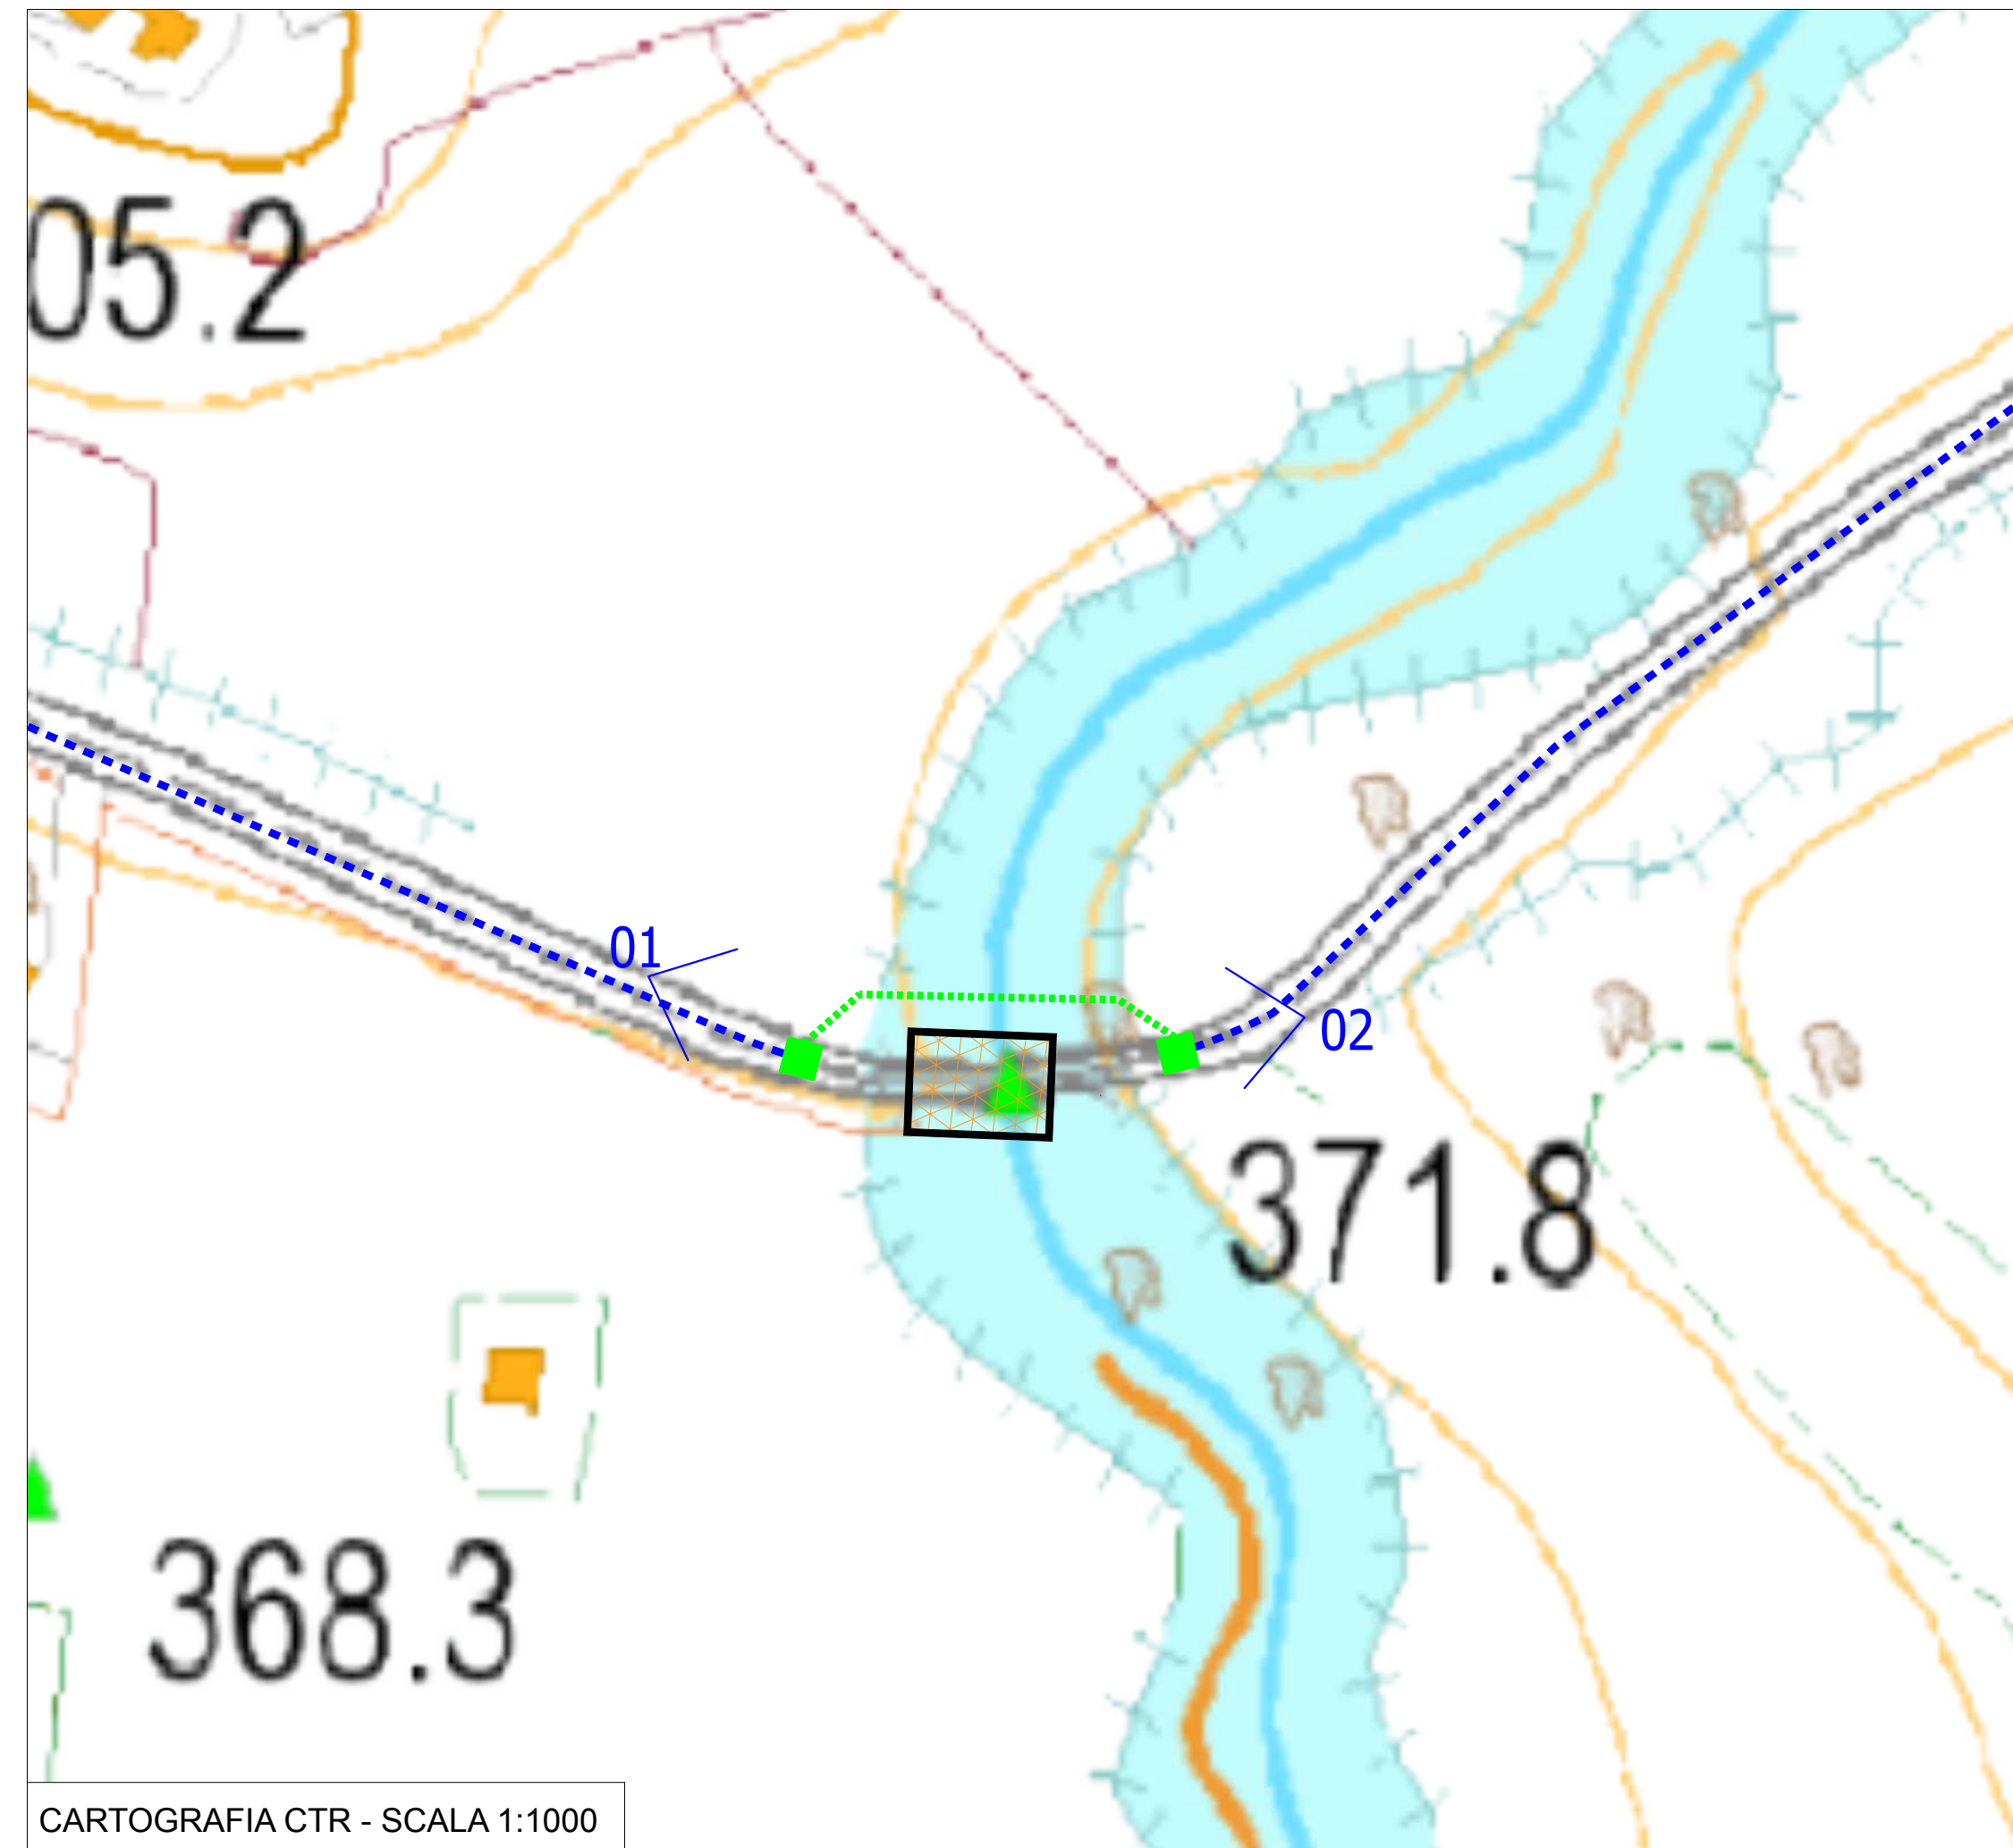


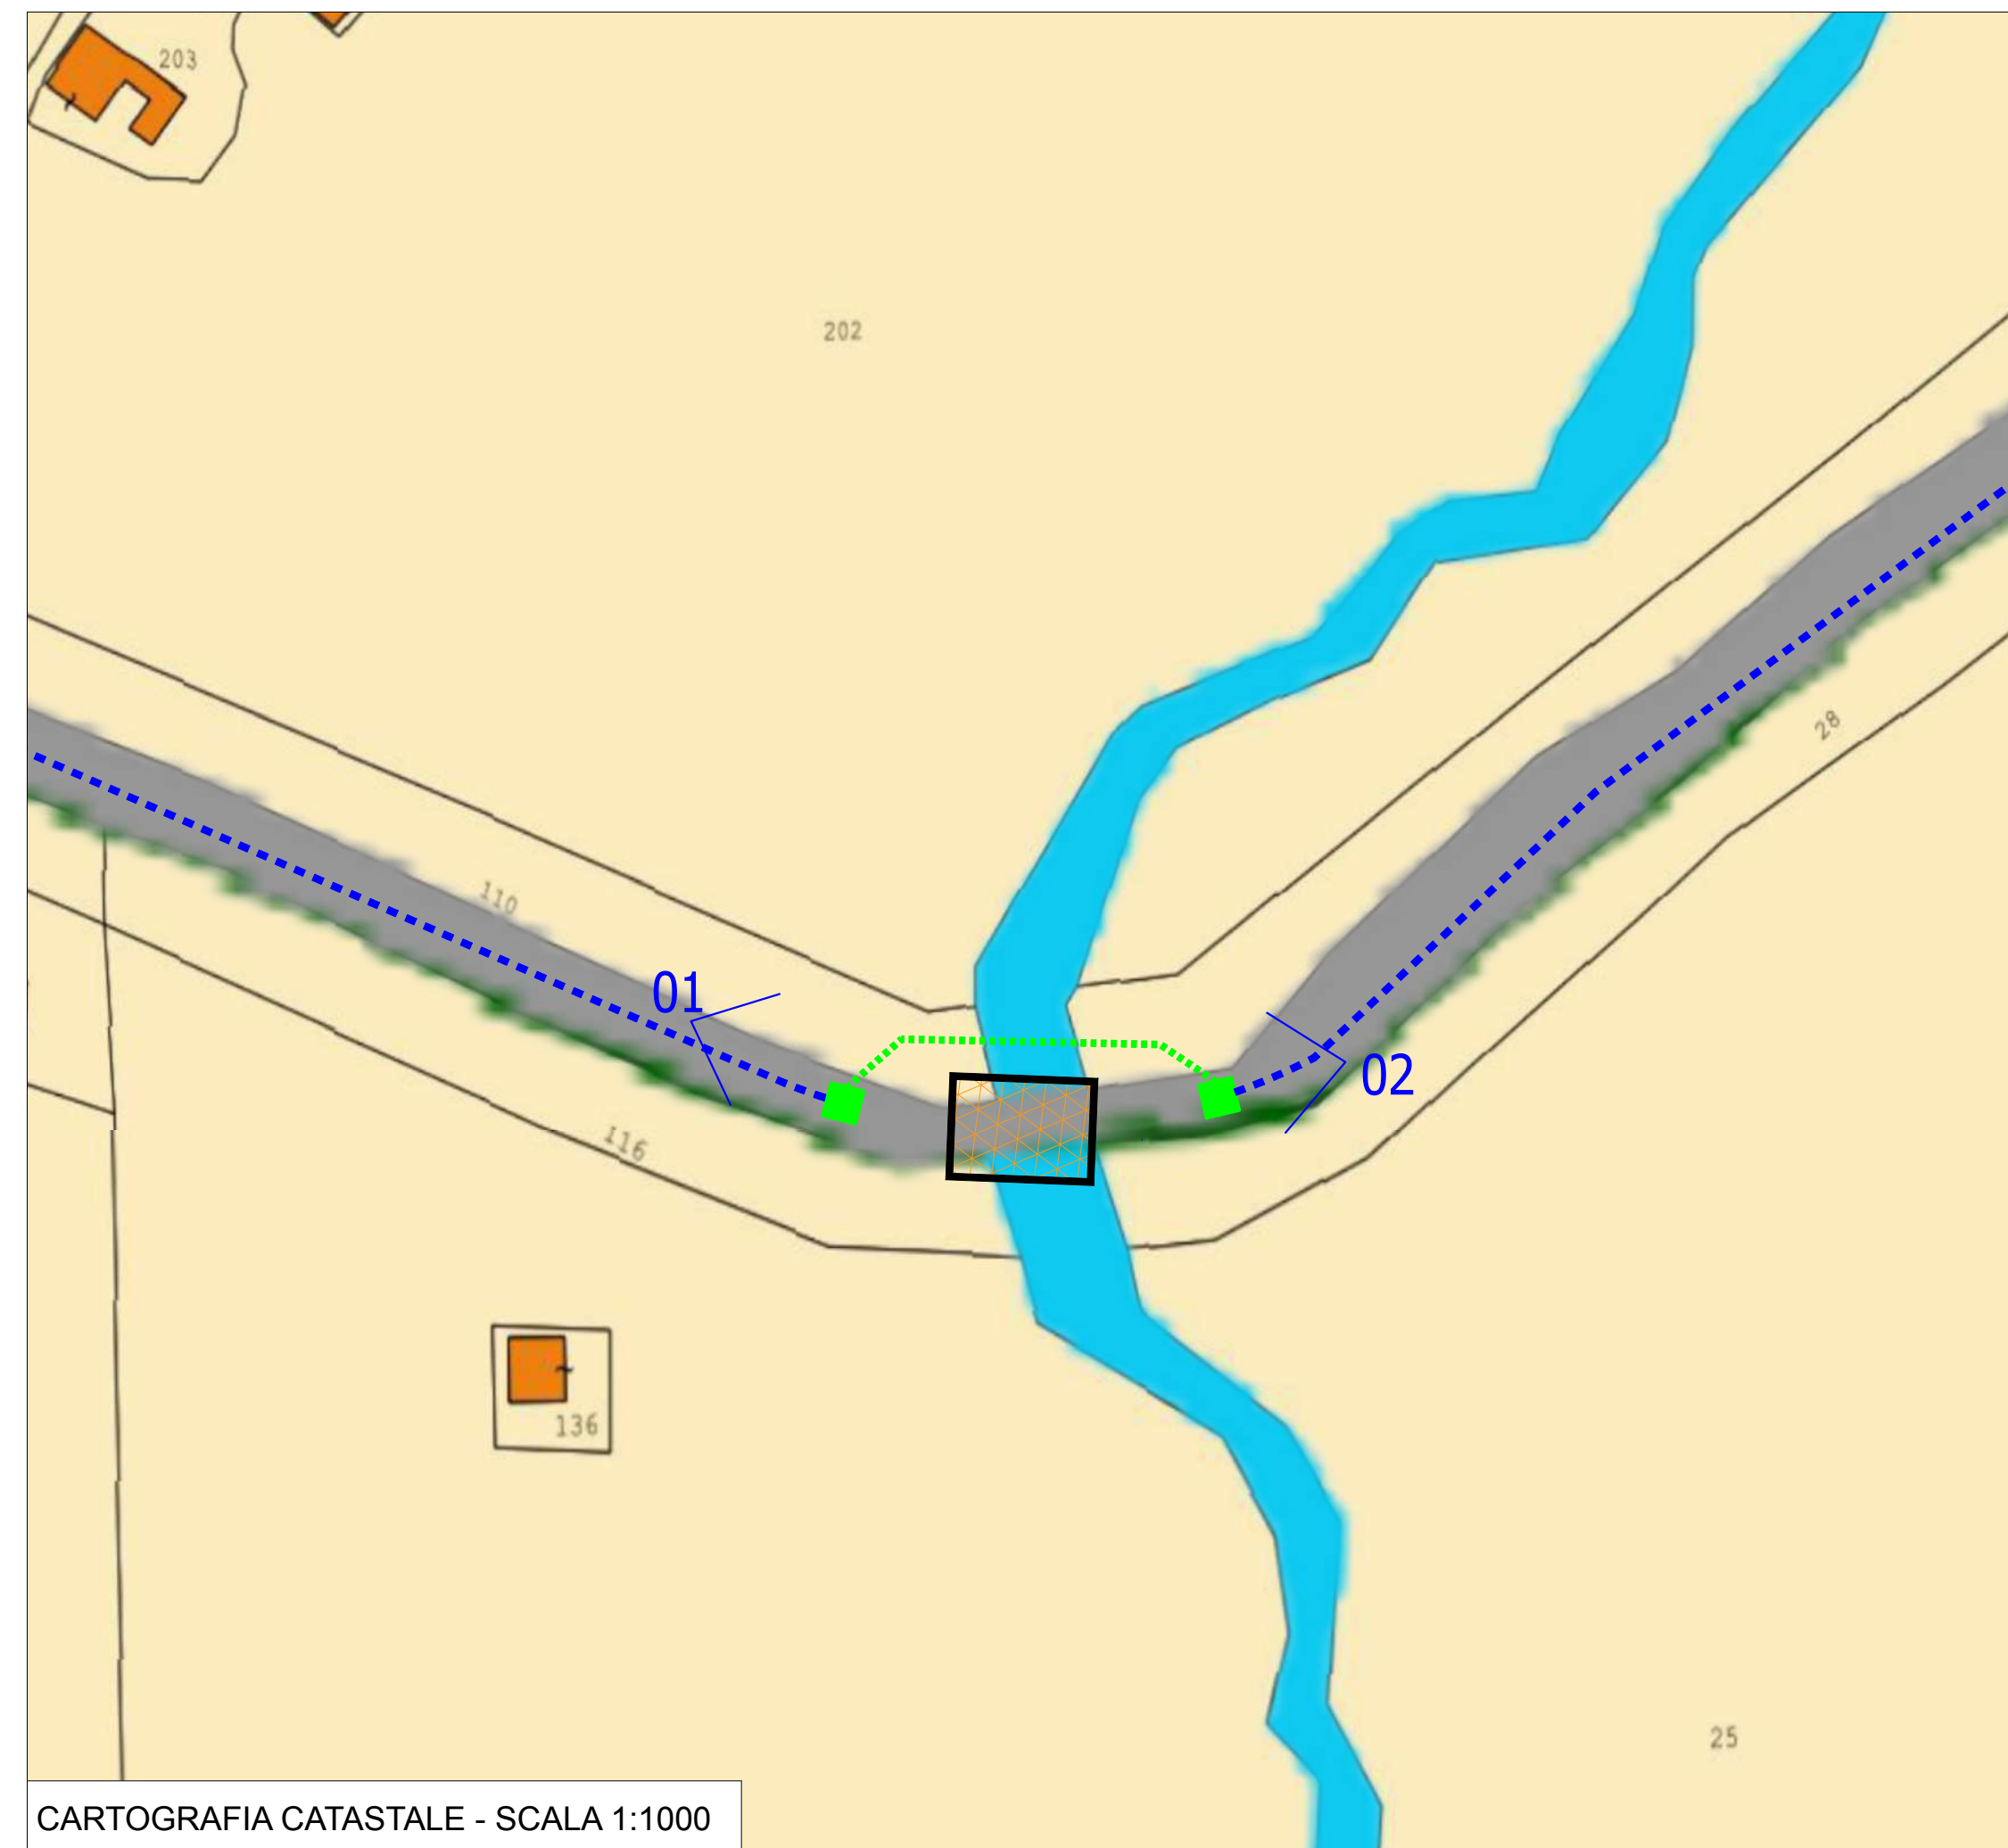

	<u>LEGENDA:</u>
	Cavi AT interrati
	Cavi AT staffati lateralmente al ponte
	Pozzetto per passaggio cavi AT
	Ponte

PARTICOLARE STAFFAGGIO DEI CAVI SULLA FIANCATA DEL PONTE

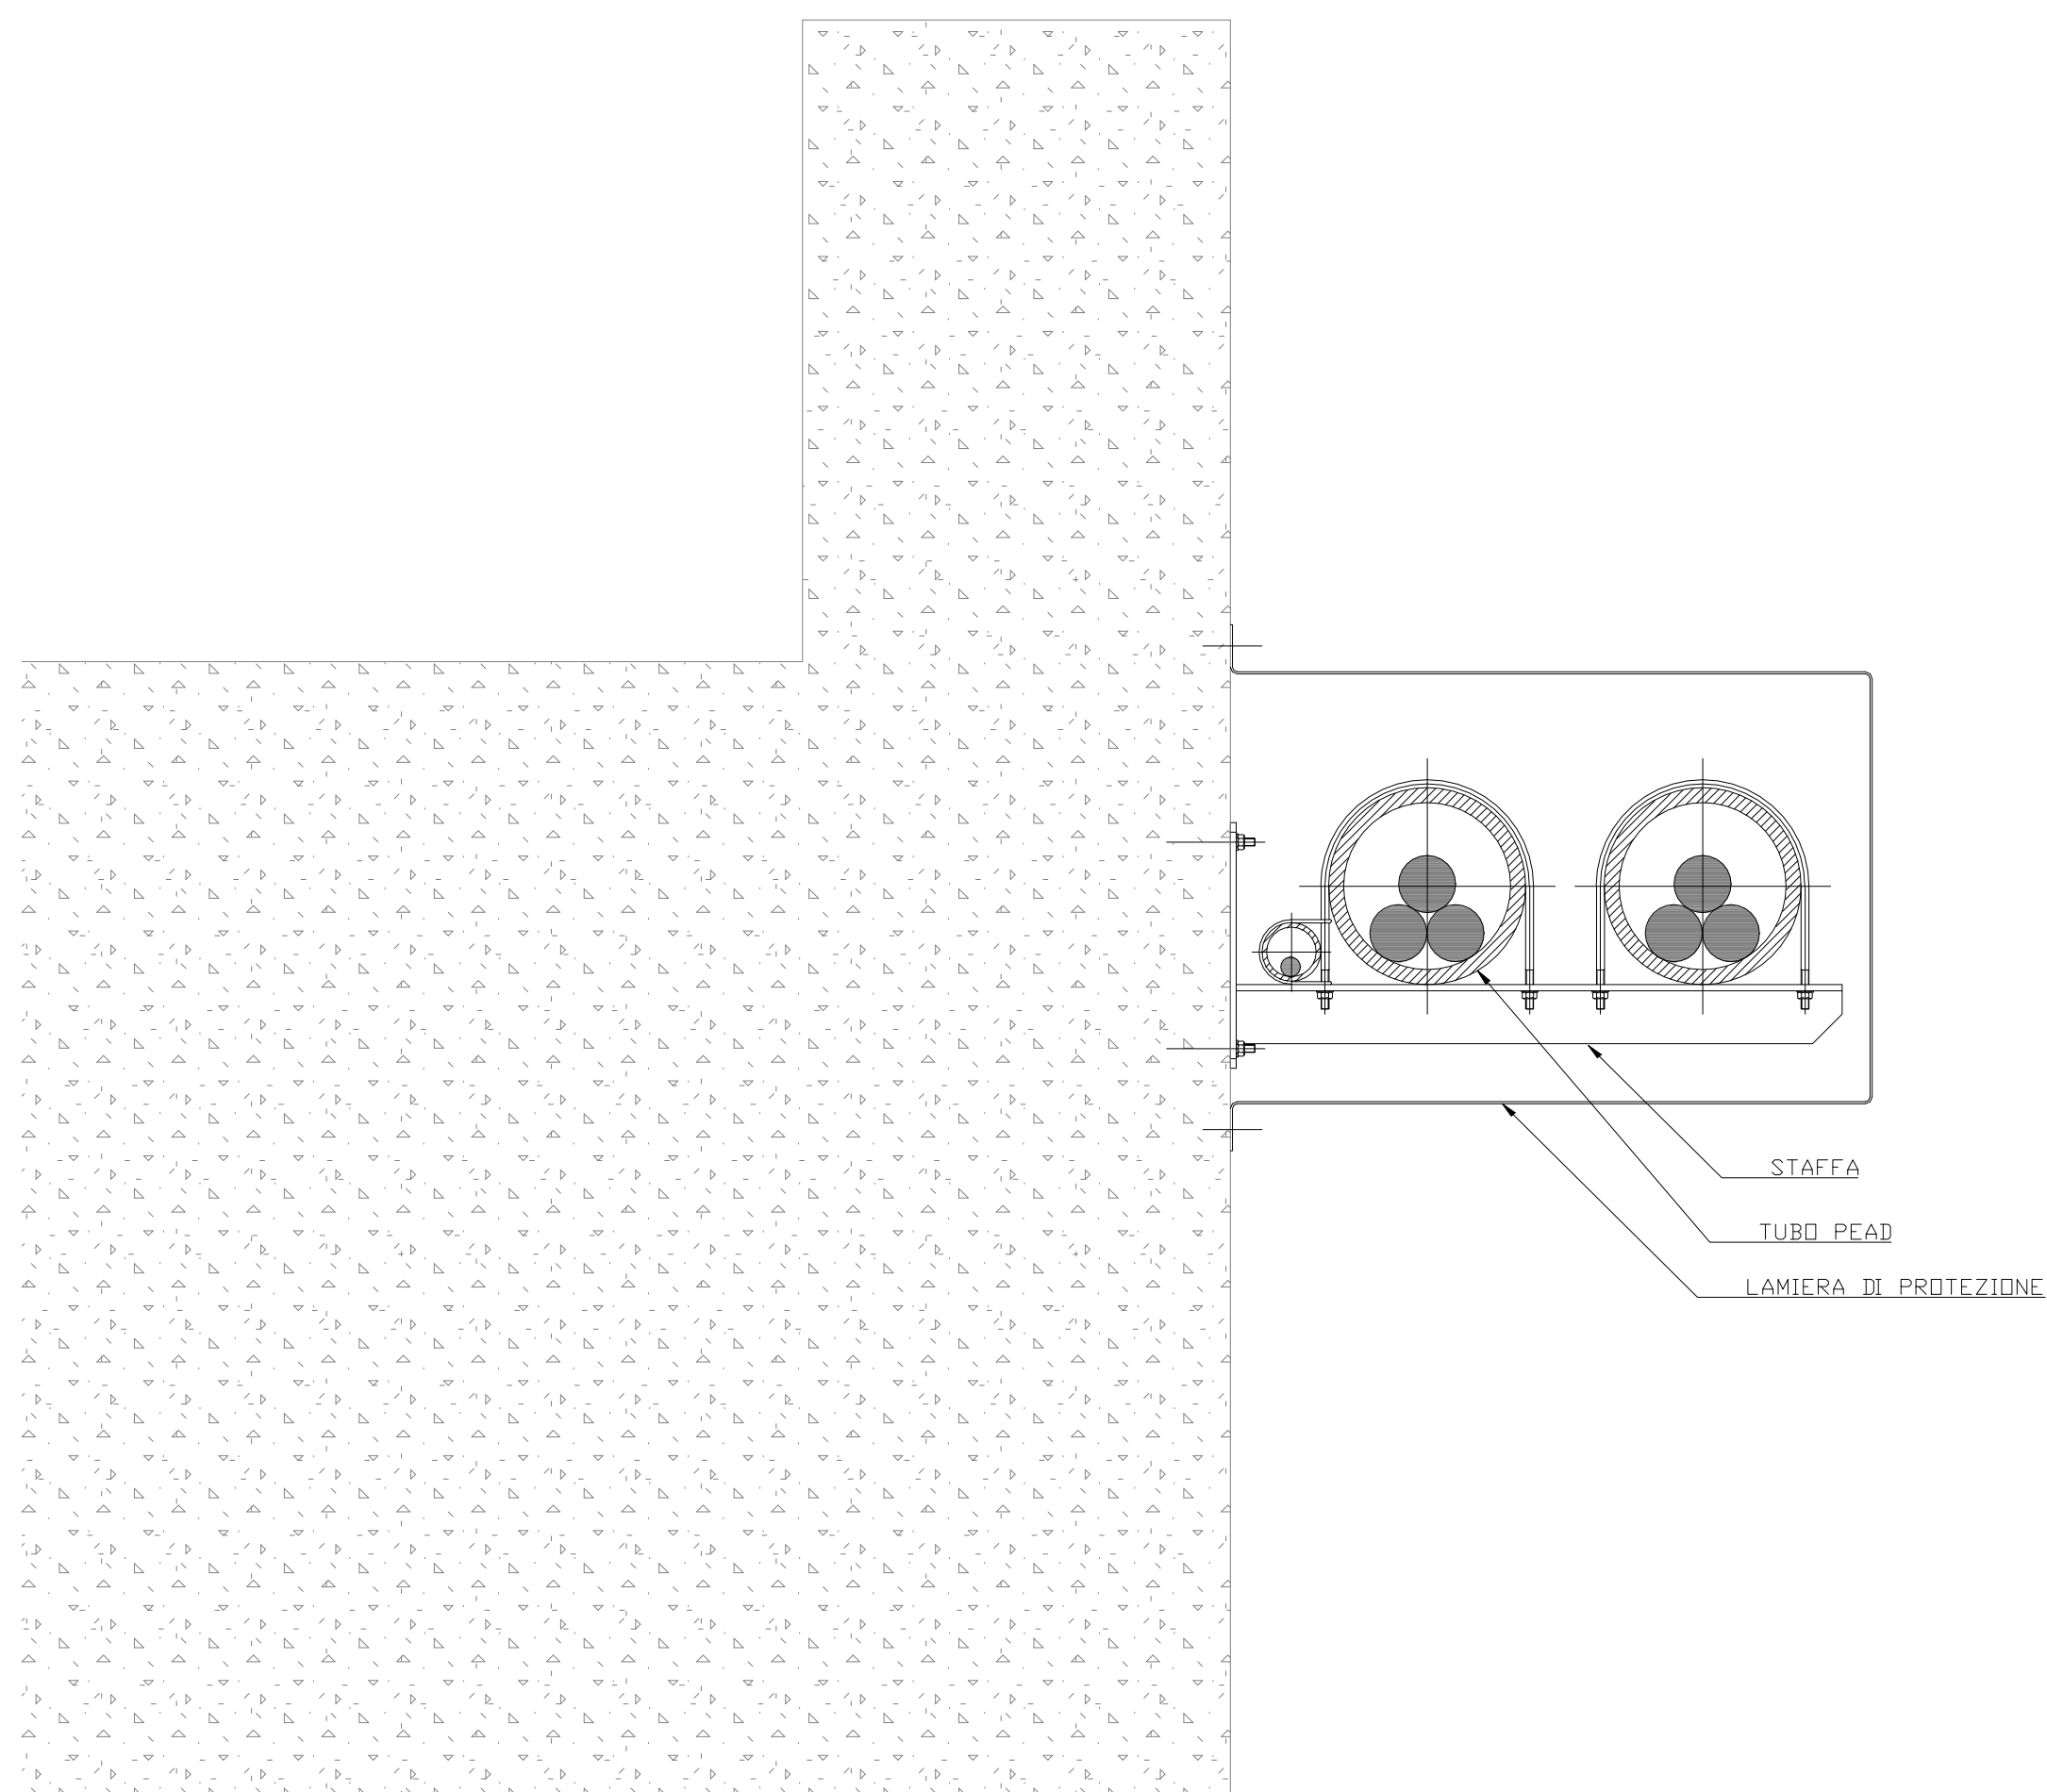

	REPUBBLICA ITALIANA Regione Sicilia Comune di Petralia Sottana															
Progetto per la realizzazione di un impianto agrivoltaco avanzato, denominato "Impianto Agrivoltaco Avanzato Petralia Sottana", per la produzione di energia elettrica da fonte solare fotovoltaica della potenza complessiva di 40,57 MWp sito nel comune di Petralia Sottana (PA) in località "Ciamparella e Tudà" e delle relative opere connesse. - PROGETTO DEFINITIVO -																
Petralia S.r.l. a Company of TOZZI green	COMMITTENTE Petralia S.r.l. Capitale Sociale € 10.000,00 i.v. R.E.A. n. RA-253435 VAT IT0762650397 Tel. +39 0544 525311	Sede legale ed Ufficio Amministrativo Via Brigata Ebraica, 50 - 43123 Mezzano (RA) Italy tozzi@regainall.it Fax. +39 0544 525319 www.tozzigreen.com														
		PROGETTAZIONE I.C.A. engineering s.a.s. C.F./P.IVA 01719603856 Sede legale Via Malta, 5 - 83100 Caltanissetta (CL) tel. 0934.556644 fax 0934.556454 e-mail info@icacengineering.it www.icacengineering.it Organizzazione con Sistema di Gestione per la Qualità certificato UNI EN ISO 9001:2015 (certificato n. 2447 emesso dal D.L. 1207/18)														
<table style="width: 100%; border: none;"> <tr> <td style="width: 50%; vertical-align: top;"> PROGETTAZIONE GENERALE Ing. Fabio S. Cono Ing. Danilo D. Cono Ing. Fabio Albano PROGETTAZIONE STRUTTURALE Ing. Fabio S. Cono Ing. Fabio Albano PROGETTAZIONE VIABILITA' Ing. Danilo D. Cono STUDIO DI IMPATTO AMBIENTALE Ing. Fabio S. Cono STUDIO GEOLOGICO dott. gen. Massimiliano M. Rizzo STUDIO AGRONOMIC0 gest. Soc. Agraria Maria Vincenza Lo Piccolo dott. gen. Vincenzo Canavate COORDINAMENTO PER LA SICUREZZA Ing. Danilo D. Cono VERIFICA PREVENTIVA INTERESSE ARCHEOLOGICO dott. Filippo Ianni COLLABORAZIONE S.I.A. ED ELABORAZIONI GRAFICHE Arch. Giovanni La Rocca ASSICURAZIONE QUALITA' Ing. Fabio S. Cono </td> <td style="width: 50%; vertical-align: top; text-align: center;"> ELABORATO TIPICO ATTRAVERSAMENTO OPERE IDRAULICHE SOLUZIONE (TIPO C) PROGETTAZIONE:  </td> </tr> </table>			PROGETTAZIONE GENERALE Ing. Fabio S. Cono Ing. Danilo D. Cono Ing. Fabio Albano PROGETTAZIONE STRUTTURALE Ing. Fabio S. Cono Ing. Fabio Albano PROGETTAZIONE VIABILITA' Ing. Danilo D. Cono STUDIO DI IMPATTO AMBIENTALE Ing. Fabio S. Cono STUDIO GEOLOGICO dott. gen. Massimiliano M. Rizzo STUDIO AGRONOMIC0 gest. Soc. Agraria Maria Vincenza Lo Piccolo dott. gen. Vincenzo Canavate COORDINAMENTO PER LA SICUREZZA Ing. Danilo D. Cono VERIFICA PREVENTIVA INTERESSE ARCHEOLOGICO dott. Filippo Ianni COLLABORAZIONE S.I.A. ED ELABORAZIONI GRAFICHE Arch. Giovanni La Rocca ASSICURAZIONE QUALITA' Ing. Fabio S. Cono	ELABORATO TIPICO ATTRAVERSAMENTO OPERE IDRAULICHE SOLUZIONE (TIPO C) PROGETTAZIONE: 												
PROGETTAZIONE GENERALE Ing. Fabio S. Cono Ing. Danilo D. Cono Ing. Fabio Albano PROGETTAZIONE STRUTTURALE Ing. Fabio S. Cono Ing. Fabio Albano PROGETTAZIONE VIABILITA' Ing. Danilo D. Cono STUDIO DI IMPATTO AMBIENTALE Ing. Fabio S. Cono STUDIO GEOLOGICO dott. gen. Massimiliano M. Rizzo STUDIO AGRONOMIC0 gest. Soc. Agraria Maria Vincenza Lo Piccolo dott. gen. Vincenzo Canavate COORDINAMENTO PER LA SICUREZZA Ing. Danilo D. Cono VERIFICA PREVENTIVA INTERESSE ARCHEOLOGICO dott. Filippo Ianni COLLABORAZIONE S.I.A. ED ELABORAZIONI GRAFICHE Arch. Giovanni La Rocca ASSICURAZIONE QUALITA' Ing. Fabio S. Cono	ELABORATO TIPICO ATTRAVERSAMENTO OPERE IDRAULICHE SOLUZIONE (TIPO C) PROGETTAZIONE: 															
<table style="width: 100%; border: none;"> <tr> <td style="width: 33%; text-align: center; vertical-align: top;"> COMMITTENTE  </td> <td style="width: 33%; text-align: center; vertical-align: top;"> Scala 1:1'000 </td> <td style="width: 33%; text-align: center; vertical-align: top;"> Pratica 261pr </td> </tr> <tr> <td></td> <td></td> <td style="text-align: center; vertical-align: top;"> Codice elaborato RS06EPD0066A0 </td> </tr> </table>			COMMITTENTE 	Scala 1:1'000	Pratica 261pr			Codice elaborato RS06EPD0066A0								
COMMITTENTE 	Scala 1:1'000	Pratica 261pr														
		Codice elaborato RS06EPD0066A0														
<table border="1" style="width: 100%; border-collapse: collapse;"> <tr> <th style="width: 10%;">B</th> <th style="width: 20%;">Data</th> <th style="width: 20%;">PRIMA EMISSIONE</th> <th style="width: 20%;">FABIO S. CONO</th> <th style="width: 20%;">CINZIA CICCHITTI</th> <th style="width: 20%;">FABIO TORREGROSSA</th> <th style="width: 20%;">CRISTIANO VITALE</th> </tr> <tr> <td>Rev</td> <td>Data</td> <td>Motivazione</td> <td>Redatto</td> <td>Verificato</td> <td>Approvato</td> <td>Autorizzato</td> </tr> </table>			B	Data	PRIMA EMISSIONE	FABIO S. CONO	CINZIA CICCHITTI	FABIO TORREGROSSA	CRISTIANO VITALE	Rev	Data	Motivazione	Redatto	Verificato	Approvato	Autorizzato
B	Data	PRIMA EMISSIONE	FABIO S. CONO	CINZIA CICCHITTI	FABIO TORREGROSSA	CRISTIANO VITALE										
Rev	Data	Motivazione	Redatto	Verificato	Approvato	Autorizzato										
Questo documento è di nostra proprietà esclusiva. E' proibita la riproduzione anche parziale e la cessione a terzi senza la nostra autorizzazione.																