

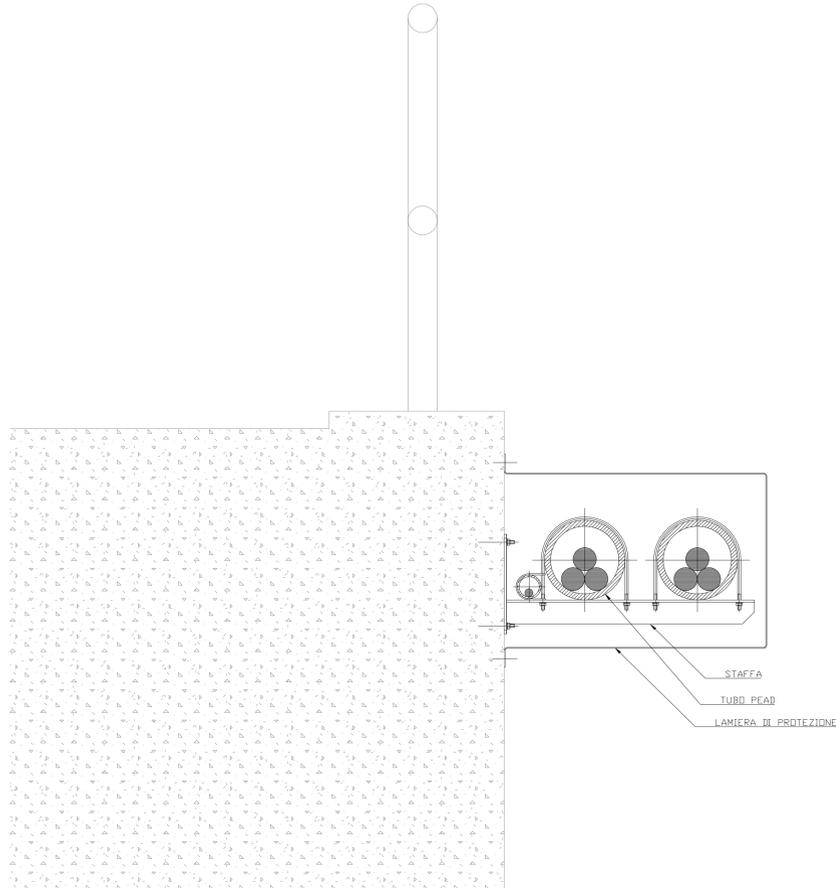


FOTO 01



FOTO 02

PARTICOLARE STAFFAGGIO DEI CAVI SULLA FIANCATA DEL PONTE



CARTOGRAFIA CTR - SCALA 1:1000

LEGENDA:	
	Cavi AT interrati
	Cavi AT staffati lateralmente al ponte
	Pozzetto per passaggio cavi AT
	Ponte



CARTOGRAFIA ORTOFOTO - SCALA 1:1000



CARTOGRAFIA CATASTALE - SCALA 1:1000



Progetto per la realizzazione di un impianto agrivoltaico avanzato, denominato "Impianto Agrivoltaico Avanzato Petralia Sottana", per la produzione di energia elettrica da fonte solare fotovoltaica della potenza complessiva di 40,57 MWp sito nel comune di Petralia Sottana (PA) in località "Ciamparella e Tuda" e delle relative opere connesse.
- PROGETTO DEFINITIVO -

Petralia S.r.l.
Company of TOZZIgreen
Capitale Sociale € 10.000,00 i.v.
R.E.A. n. RA-253435
VAT IT0276280397
Tel. +39 0544 525311

COMMITTENTE
Petralia S.r.l.
Capitale Sociale € 10.000,00 i.v.
R.E.A. n. RA-253435
VAT IT0276280397
Tel. +39 0544 525311

Sede legale ed Uffici Amministrativi
Via Regina Elena, 50 - 49123 Mezzano (RA) Italy
tozzi.re@legalmail.it
Fax: +39 0544 525319
www.tozzigreen.com

ICA engineering
I.C.A. engineering s.r.l.s.
C.F./P.IVA 01716030856
Sede legale: Via Italia, 3 - 03100 Cattolice (CL)
Tel. 054-556466, fax 054-556464
e-mail info@icaingengineering.it
www.icaingengineering.it

Organismo con Sistema di Gestione per la Qualità Certificato UNI EN ISO 9001:2015
n. 019/2018 certificato 1.347
revisore in carica: COPR/194

PROGETTAZIONE GENERALE	ELABORATO		
Ing. Fabio S. Cono	TIPICO ATTRAVERSAMENTO OPERE IDRAULICHE		
PROGETTAZIONE STRUTTURALE	SOLUZIONE (TIPO F)		
Ing. Fabio S. Cono	PROGETTAZIONE:		
PROGETTAZIONE VIBRILITÀ			
Ing. Fabio S. Cono			
STUDIO DI IMPATTO AMBIENTALE	COMMITTENTE		
Ing. Fabio S. Cono	Scala	Pratica	Codice elaborato
STUDIO GEOLOGICO	1:1'000	261pr	RS06EPD0069A0
dot.giul. Massimiliano M. Rizzo			
STUDIO AGRONOMICCO			
dot.fab. Giovanni Maria Vincenzo Lo Piccolo			
dot.fab. Vincenzo Canavaro			
COORDINAMENTO PER LA SICUREZZA			
Ing. Fabio S. Cono			
VERIFICA PREVENTIVA INTERESSE ARCHEOLOGICO			
dot. Fabio Sani			
COLLABORAZIONE S.I.A. ED ELABORAZIONI GRAFICHE			
Arch. Giovanni La Rocca			
ASSICURAZIONE QUALITÀ			
Ing. Fabio S. Cono			

Rev	Data	Motivazione	Redatto	Verificato	Approvato	Autizzato
B						
A	FEBBRAIO 2024	PRIMA EMISSIONE	FABIO S. CONO	CINZIA CICCHITTI	FABIO TORREGROSSA	CRISTIANO VITALI

Questo documento è di nostra proprietà esclusiva. È proibita la riproduzione anche parziale e la cessione a terzi senza la nostra autorizzazione.