




FOTO 01




FOTO 02

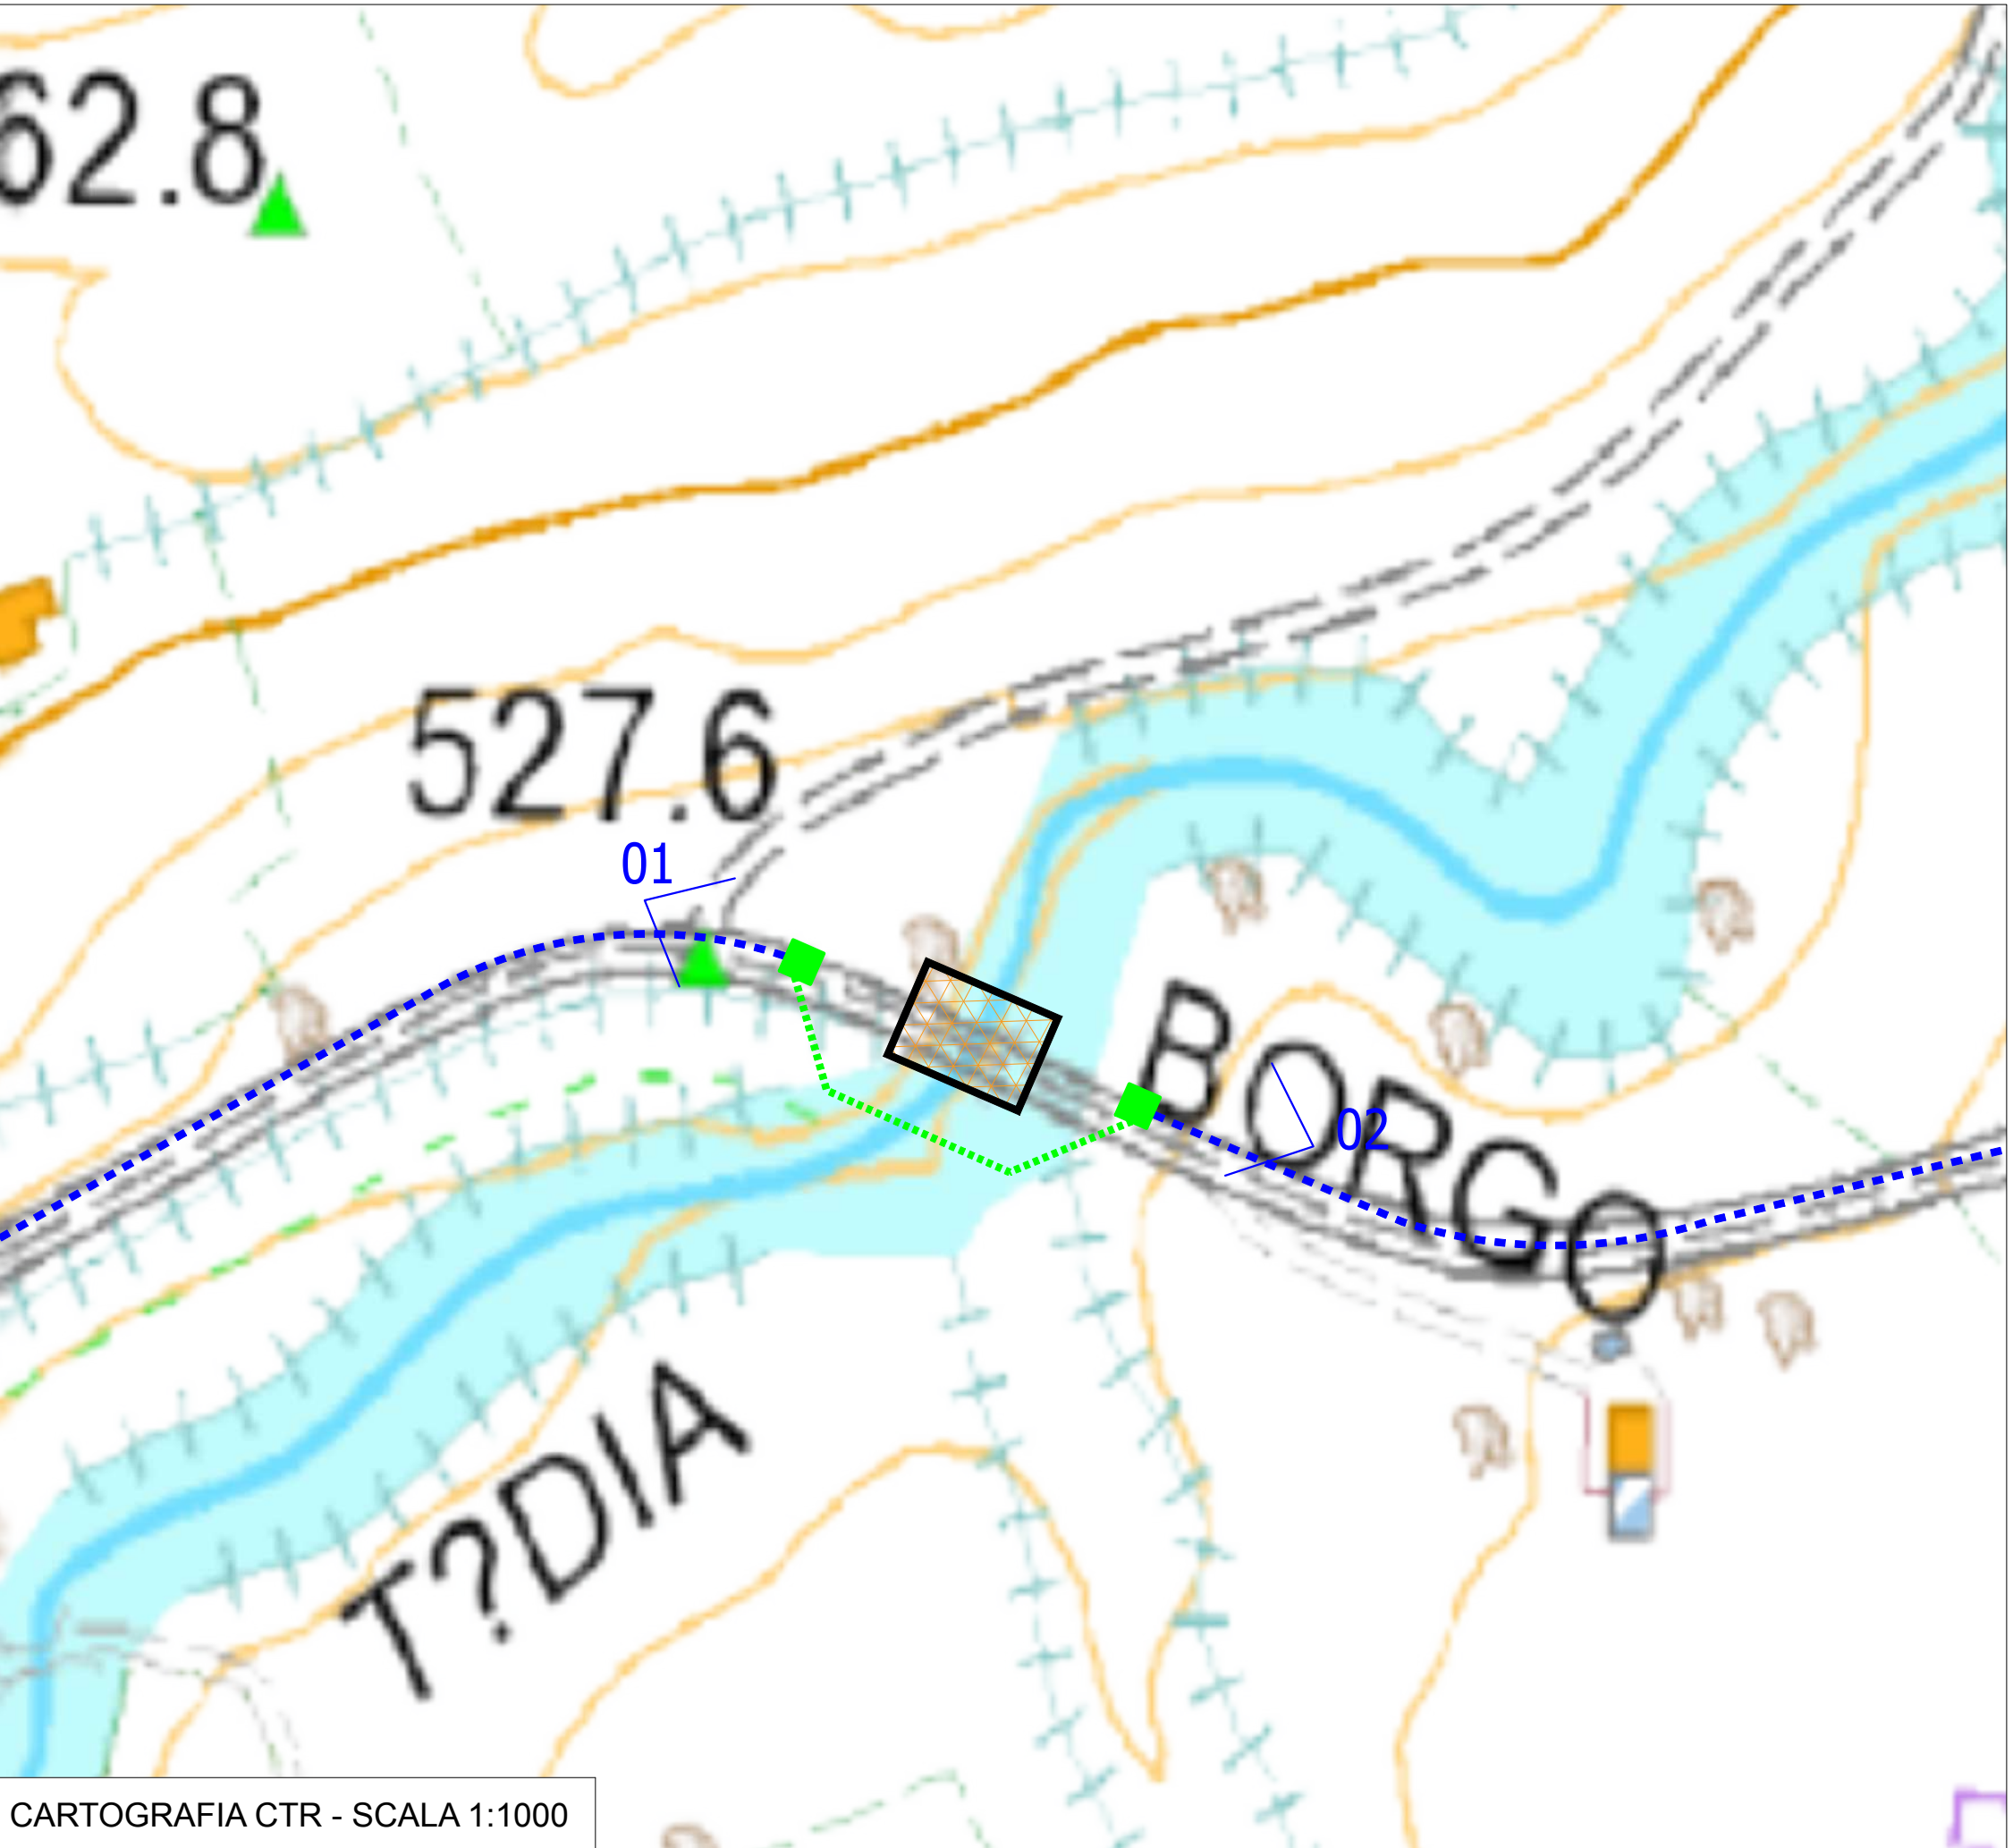

CARTOGRAFIA CTR - SCALA 1:1000

	LEGENDA:
---	Cavi AT interrati
---	Cavi AT staffati lateralmente al ponte
■	Pozzetto per passaggio cavi AT
■	Ponte

PARTICOLARE STAFFAGGIO DEI CAVI SULLA FIANCATA DEL PONTE

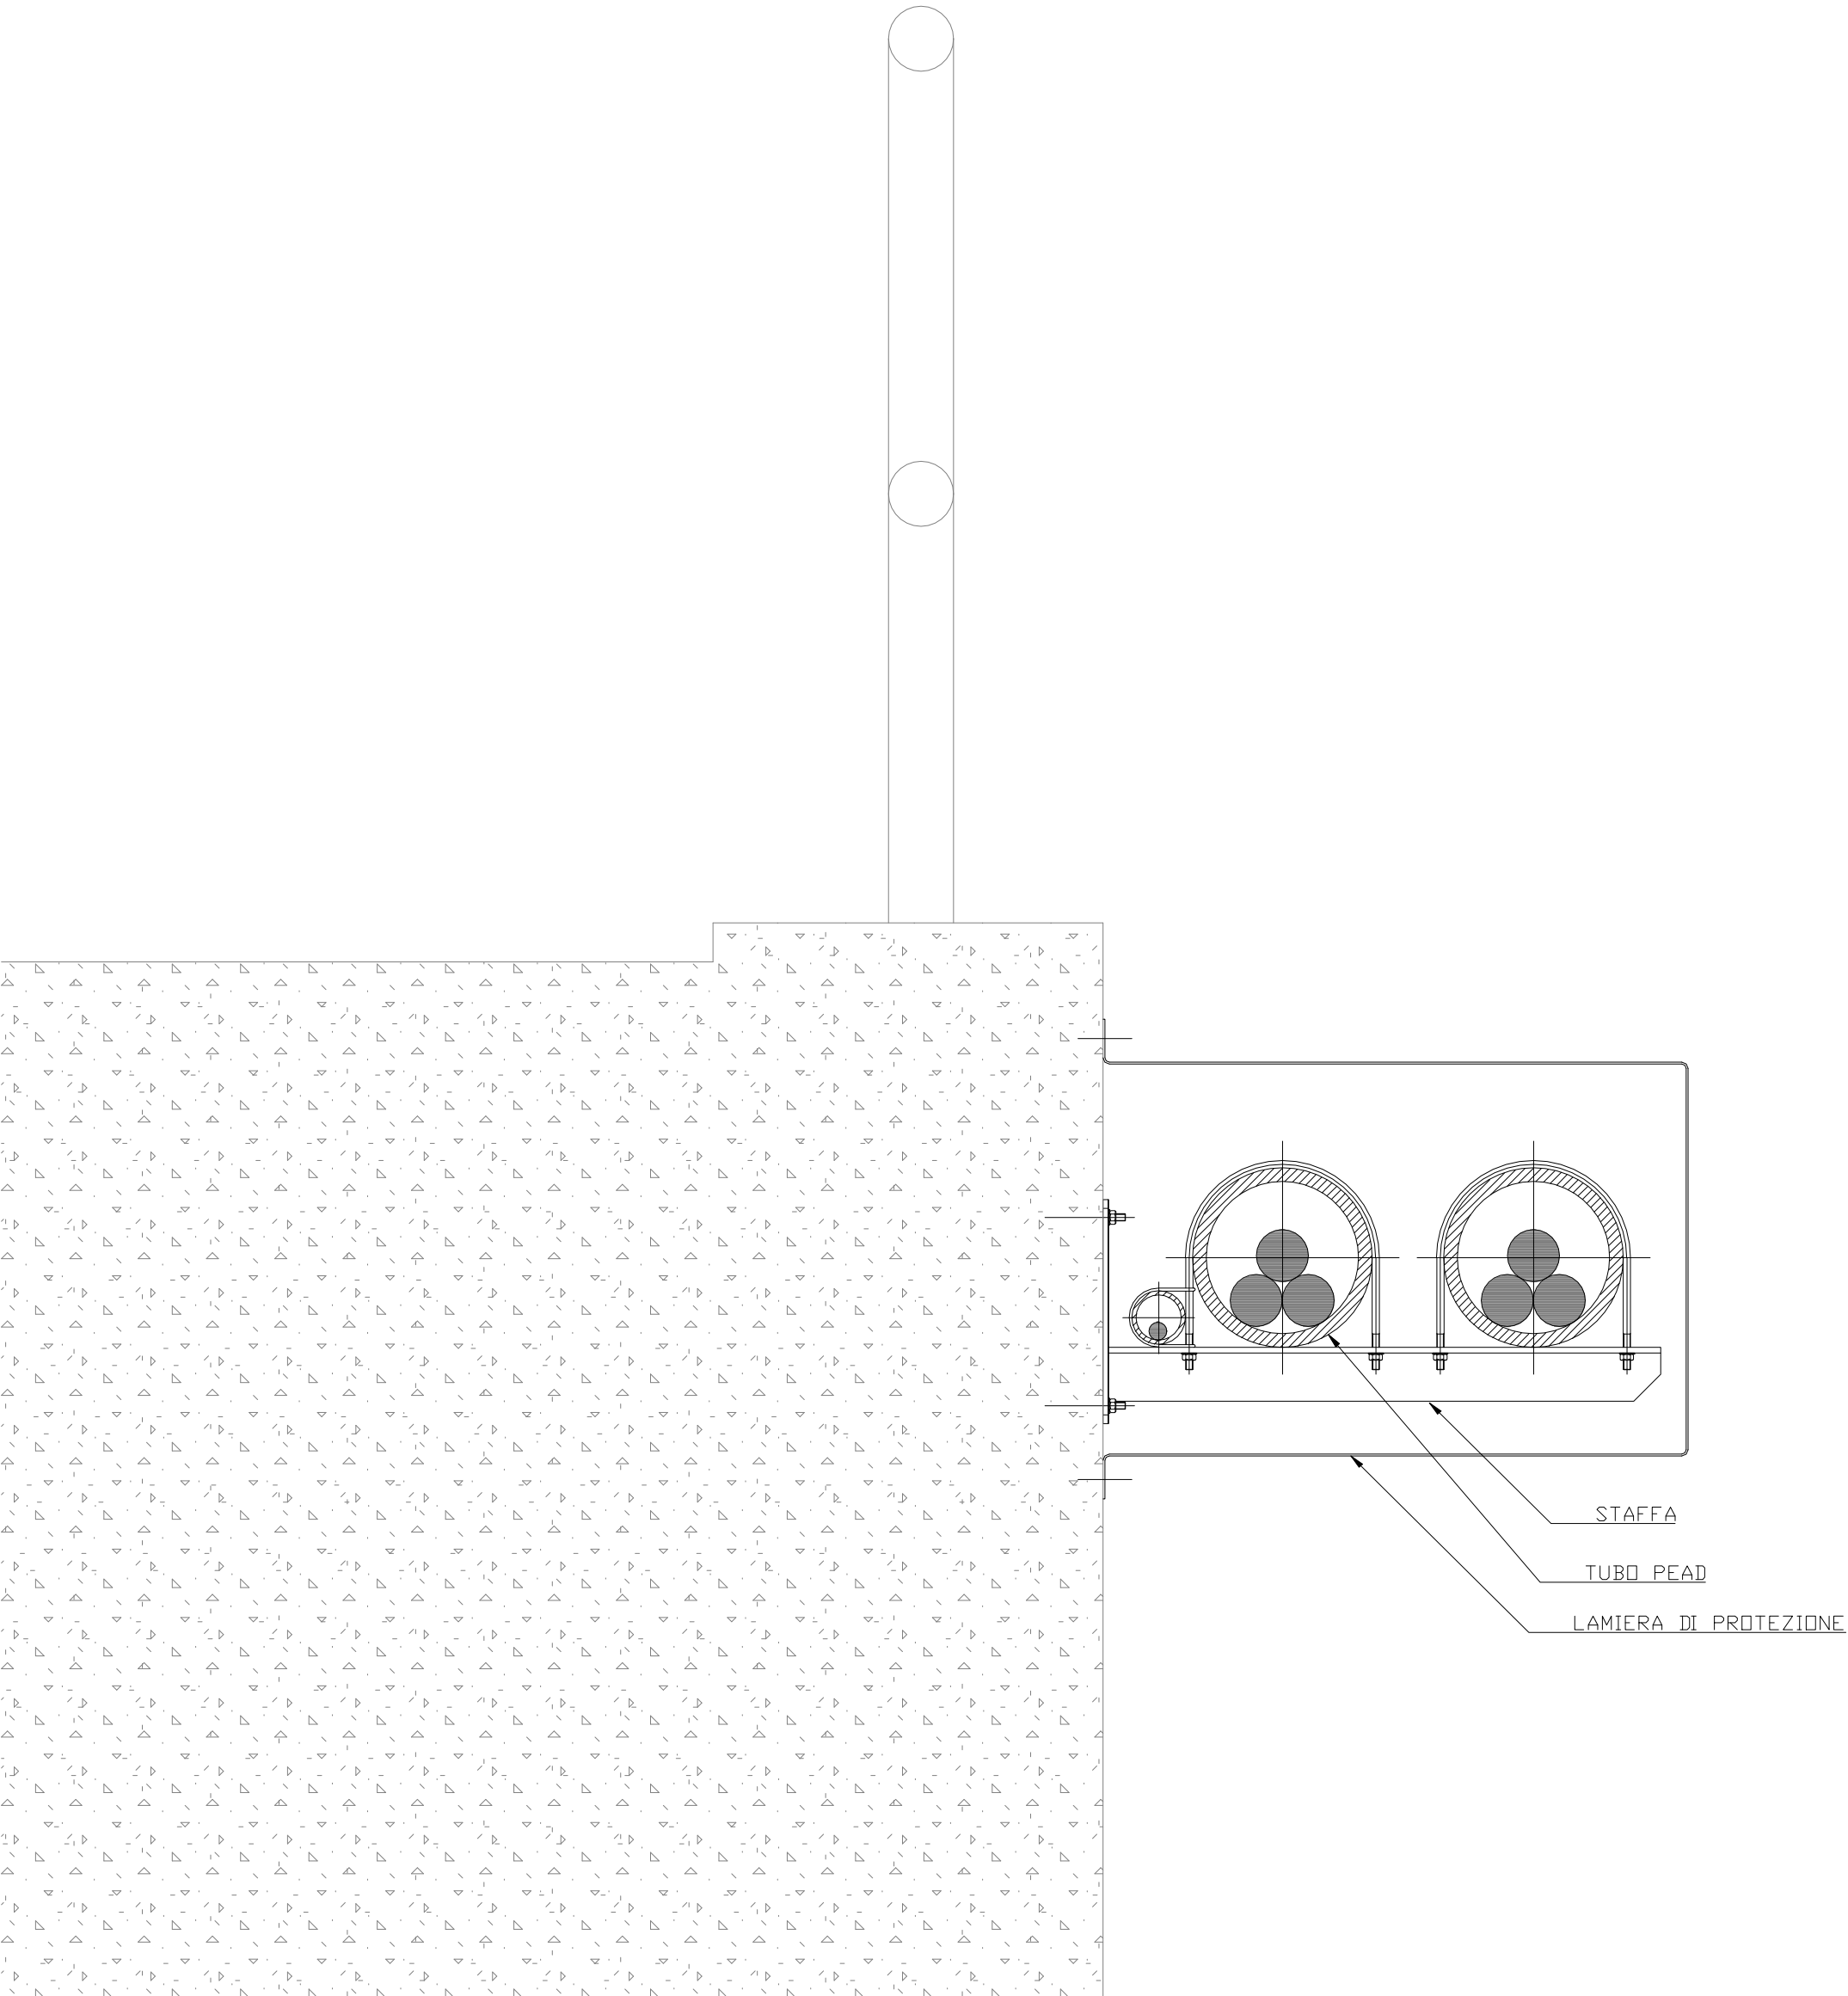

CARTOGRAFIA ORTOFOTO - SCALA 1:1000



CARTOGRAFIA CATASTALE - SCALA 1:1000

REPUBBLICA ITALIANA
Regione Sicilia
Comune di Petralia Sottana

Progetto per la realizzazione di un impianto agrivoltaico avanzato, denominato "Impianto Agrivoltaico Avanzato Petralia Sottana", per la produzione di energia elettrica da fonte solare fotovoltaica della potenza complessiva di 40,57 MWp sito nel comune di Petralia Sottana (PA) in località "Ciamparella e Tudia" e delle relative opere connesse.
- PROGETTO DEFINITIVO -

Petralia S.r.l.
a Company of **TOZZIGREEN**

COMMITTENTE
Petralia S.r.l.
Capitale Sociale € 10.000,00 i.v.
R.E.A. n. RA-253435
VAT IT02762620397
Tel. +39 0544 525311

Sede legale ed Uffici Amministrativi
Via Brigata Ebraica, 50 - 48123 Mezzano (RA) Italy
tozzire@petralia.it
Fax. +39 0544 525319
www.tozzigreen.com

ICA
engineering

PROGETTAZIONE
I.C.A. engineering s.a.s.
C.F./P.IVA 01718630856
Sede legale Via. Malfa, 5 - 93100 Caltanissetta (CL)
tel. 0934-226646 fax 0934-525464
e-mail: info@icaingeering.it
www.icaingeering.it

Organizzazione con Sistema di Qualità certificato UNI EN ISO 9001:2015 certificato "SOA" rilasciato da SIC - CSRT - SRL

PROGETTAZIONE GENERALE
Ing. Fabio S. Corvo
Ing. Danilo D. Corvo
PROGETTAZIONE STRUTTURALE
Ing. Fabio S. Corvo
Ing. Fabio S. Corvo
PROGETTAZIONE VIABILITA'
Ing. Danilo D. Corvo
STUDIO DI IMPATTO AMBIENTALE
Ing. Fabio S. Corvo
STUDIO GEOLOGICO
dot. geo. Massimiliano M. Rizzo
STUDIO AGRONOMICCO
dot. agr. Giacomo Maria Vincenzo Lo Piccoli
dot. agr. Vincenzo Corvino
COORDINAMENTO PER LA SICUREZZA
Ing. Danilo D. Corvo
VERIFICA PREVENTIVA INTERESSE ARCHEOLOGICO
dot. Filippo Ianni
COLLABORAZIONE S.I.A. ED ELABORAZIONI GRAFICHE
Arch. Giovanni La Rocca
ASSICURAZIONE QUALITA'
Ing. Fabio S. Corvo

COMMITTENTE
Petralia S.r.l.
Amministratore Delegato
Fabio S. Corvo

ELABORATO
TIPICO ATTRAVERSAMENTO OPERE IDRAULICHE
SOLUZIONE (TIPO G)

PROGETTAZIONE:

Scala	Pratica	Codice elaborato
1:1'000	261pr	RS06EPD0070A0

B					
A	FEBBRAIO 2024	PRIMA EMISSIONE	FABIO S. CORVO	CINZIA CICCHITTI	FABIO TORREGROSSA
Rev	Data	Motivazione	Redatto	Verificato	Approvato
					CRISTIANO VITALI
					AutORIZZATO

Questo documento e' di nostra proprieta' esclusiva. E' proibita la riproduzione anche parziale e la cessione a terzi senza la nostra autorizzazione.