




Attraversamento di tubazione

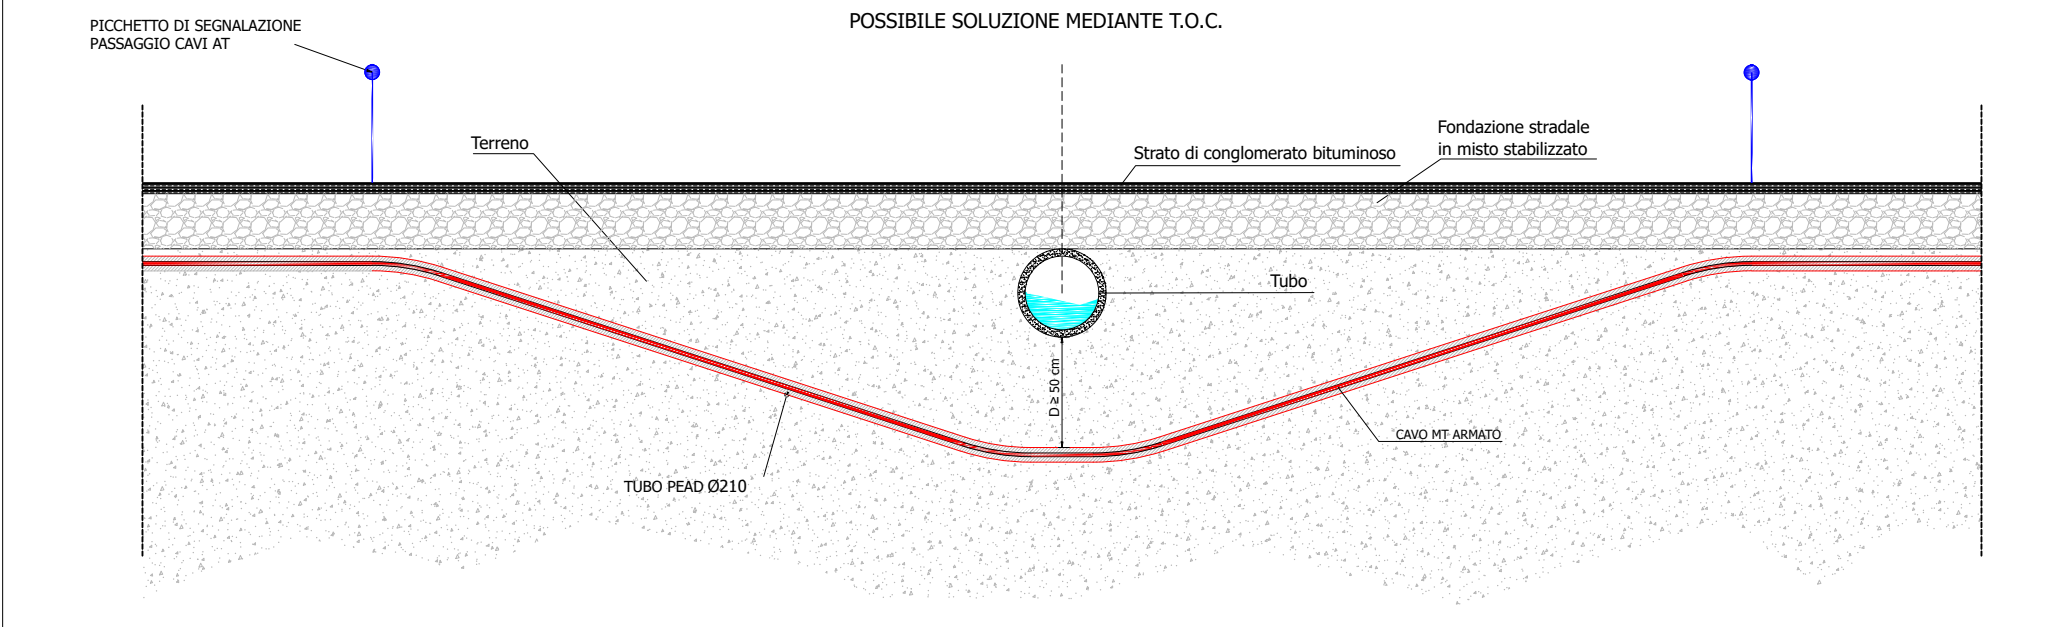

Attraversamento in c.a.

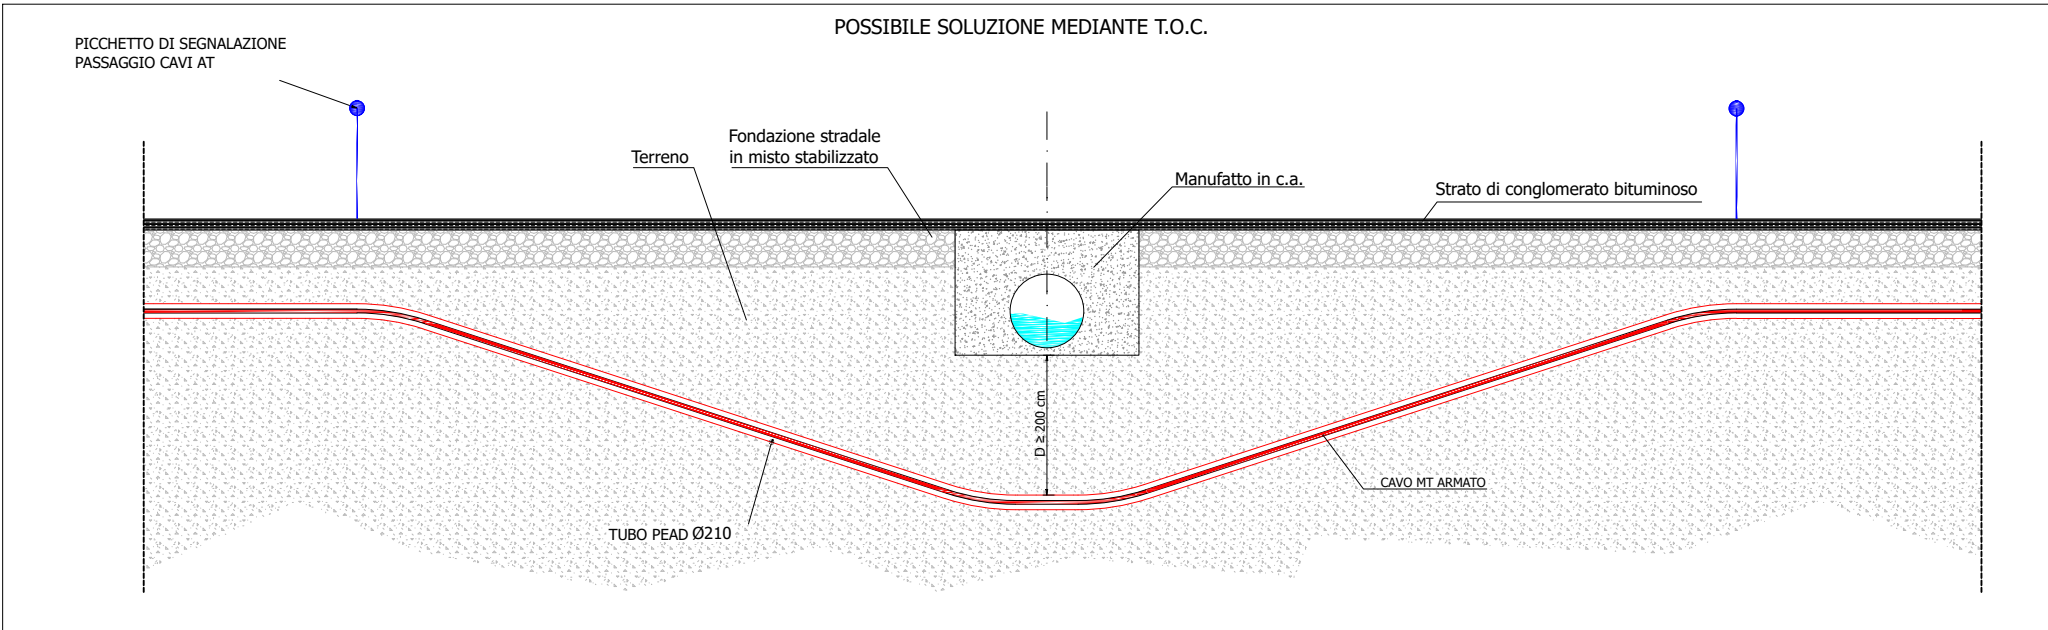

Attraversamento in muratura

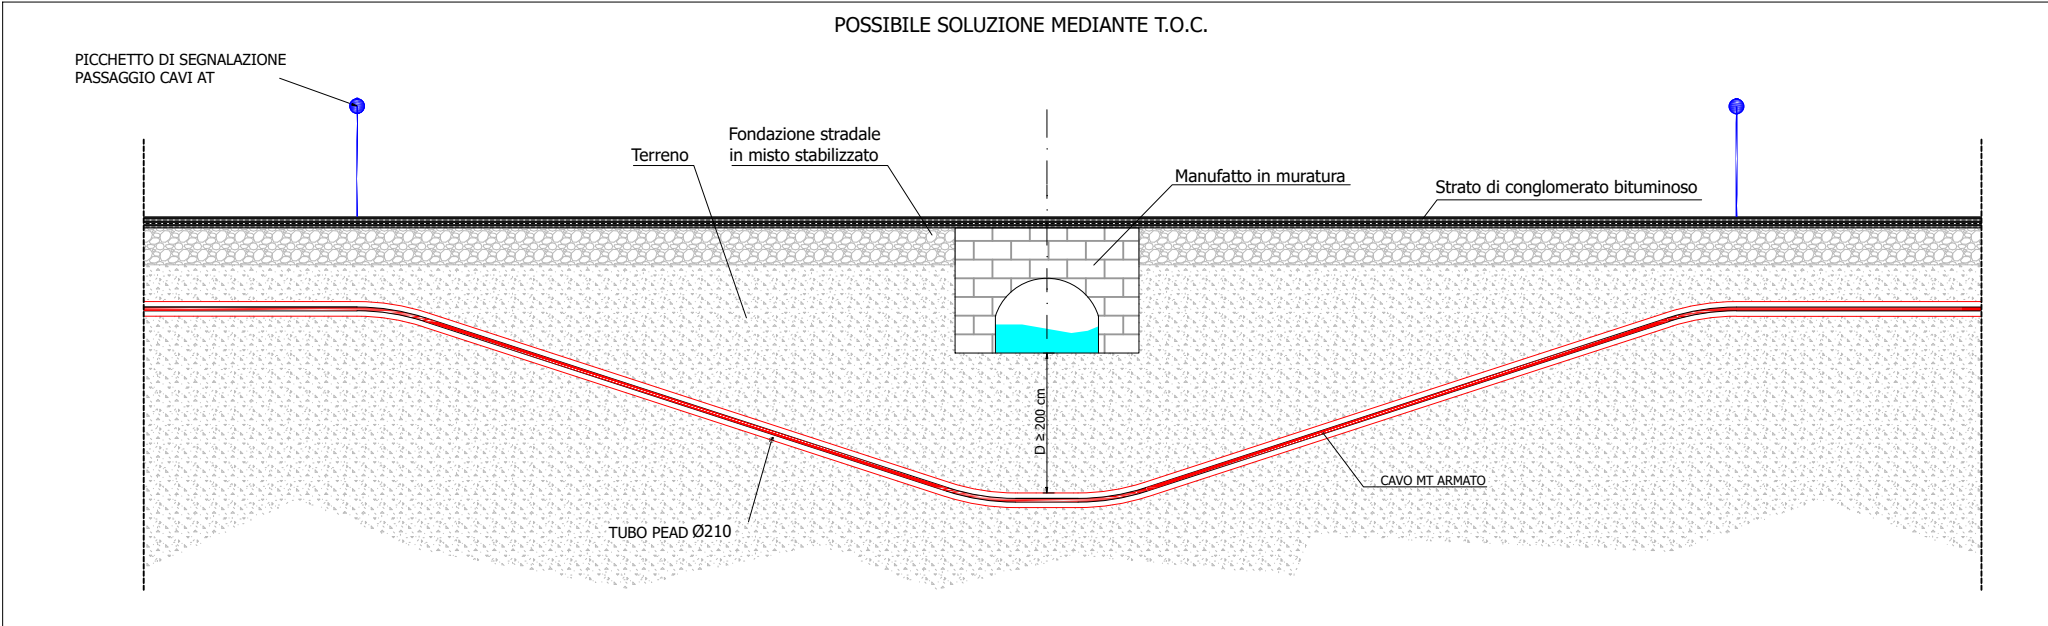



REPUBBLICA ITALIANA
Regione Sicilia
Comune di Petralia Sottana



Progetto per la realizzazione di un impianto agrivoltico avanzato, denominato "Impianto Agrivoltico Avanzato Petralia Sottana", per la produzione di energia elettrica da fonte solare fotovoltaica della potenza complessiva di 40,57 MWp sito nel comune di Petralia Sottana (PA) in località "Ciampanella e Tudia" e delle relative opere connesse.
- PROGETTO DEFINITIVO -

Petralia S.r.l.
Sede legale ed Uffici Amministrativi
Via Brigata Ebraica, 50 - 48123 Mezzano (RA) Italy
tozzi.re@legalmail.it
Tel. +39 0544 525311 Fax. +39 0544 525319 www.tozzigreen.com

COMMITTENTE
Petralia S.r.l.
Capitale Sociale € 10.000,00 i.v.
R.E.A. n. RA-253435
VAT IT02762620397
Tel. +39 0544 525311 Fax. +39 0544 525319 www.tozzigreen.com

PROGETTAZIONE
I.C.A. engineering s.a.s.
C.F./P.IVA 01719830856
Sede legale Via Malta, 5 - 93100 Caltanissetta (CL)
tel. 0934-556648 fax 0934-555464
e-mail info@icaing.it
www.icaing.it

<p>PROGETTAZIONE GENERALE Ing. Fabio S. Corvo Ing. Danilo D. Corvo</p> <p>PROGETTAZIONE STRUTTURALE Ing. Fabio S. Corvo Ing. Fabio Abbato</p> <p>PROGETTAZIONE VIABILITA' Ing. Danilo D. Corvo</p> <p>STUDIO DI IMPATTO AMBIENTALE Ing. Fabio S. Corvo</p> <p>STUDIO GEOLOGICO dott. ing. Massimiliano M. Rizzo</p> <p>STUDIO AGRONOMICCO dott. for. Giacomo Maria Vincenzo Lo Piccolo dott. for. Vincenzo Caruana</p> <p>COORDINAMENTO PER LA SICUREZZA Ing. Danilo D. Corvo</p> <p>VERIFICA PREVENTIVA INTERESSE ARCHEOLOGICO dott. Filippo Ianni</p> <p>COLLABORAZIONE S.I.A. ED ELABORAZIONI GRAFICHE Arch. Giovanni La Rocca</p> <p>ASSICURAZIONE QUALITA' Ing. Fabio S. Corvo</p>	<p>ELABORATO</p> <p>TIPICI ATTRAVERSAMENTI OPERE IDRAULICHE SOLUZIONE (TIPO H)</p> <p style="text-align: center;">PROGETTAZIONE:</p> 	<table border="1" style="width: 100%; border-collapse: collapse;"> <tr> <td style="width: 33%;">COMMITTENTE</td> <td style="width: 33%;">Scala</td> <td style="width: 33%;">Codice elaborato</td> </tr> <tr> <td></td> <td>1:50</td> <td>RS06EPD0071A0</td> </tr> </table>	COMMITTENTE	Scala	Codice elaborato		1:50	RS06EPD0071A0																		
COMMITTENTE	Scala	Codice elaborato																								
	1:50	RS06EPD0071A0																								
<table border="1" style="width: 100%; border-collapse: collapse;"> <tr> <td style="width: 25%;">B</td> <td style="width: 25%;">PRIMA EMISSIONE</td> <td style="width: 25%;">FABIO S. CORVO</td> <td style="width: 25%;">CINZIA CICCHITTI</td> </tr> <tr> <td>A</td> <td>FEBBRAIO 2024</td> <td>FABIO S. CORVO</td> <td>FABIO TORREGROSSA</td> </tr> <tr> <td>Rev</td> <td>Data</td> <td>Motivazione</td> <td>Redatto</td> </tr> <tr> <td></td> <td></td> <td></td> <td>Verificato</td> </tr> <tr> <td></td> <td></td> <td></td> <td>Approvato</td> </tr> <tr> <td></td> <td></td> <td></td> <td>Autorizzato</td> </tr> </table>	B	PRIMA EMISSIONE	FABIO S. CORVO	CINZIA CICCHITTI	A	FEBBRAIO 2024	FABIO S. CORVO	FABIO TORREGROSSA	Rev	Data	Motivazione	Redatto				Verificato				Approvato				Autorizzato	<p style="text-align: center;">Questo documento e' di nostra proprieta' esclusiva. E' proibita la riproduzione anche parziale e la cessione a terzi senza la nostra autorizzazione.</p>	
B	PRIMA EMISSIONE	FABIO S. CORVO	CINZIA CICCHITTI																							
A	FEBBRAIO 2024	FABIO S. CORVO	FABIO TORREGROSSA																							
Rev	Data	Motivazione	Redatto																							
			Verificato																							
			Approvato																							
			Autorizzato																							