


Attraversamento tubazione acquedotto

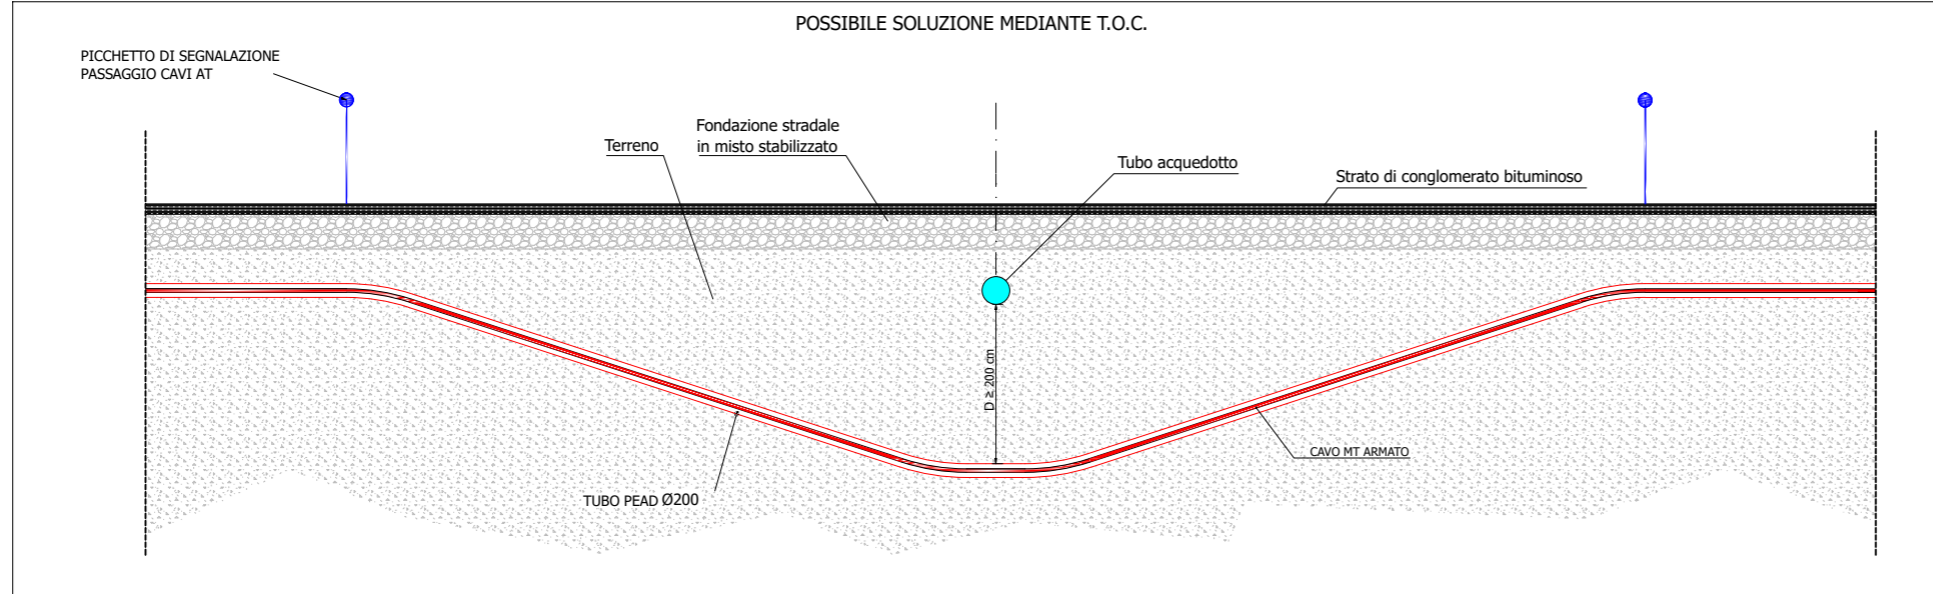

REPUBBLICA ITALIANA
Regione Sicilia
Comune di Petralia Sottana



Progetto per la realizzazione di un impianto agrivoltaico avanzato, denominato "Impianto Agrivoltaico Avanzato Petralia Sottana", per la produzione di energia elettrica da fonte solare fotovoltaica della potenza complessiva di 40,57 MWp sito nel comune di Petralia Sottana (PA) in località "Ciamparella e Tudia" e delle relative opere connesse.
- PROGETTO DEFINITIVO -

Petralia S.r.l.

Company of **TOZZIgreen**

COMMITTENTE

Petralia S.r.l.
Capitale Sociale € 10.000,00 i.v.
R.E.A. n. RA-253435
VAT IT02762620397

Sede legale ed Uffici Amministrativi
Via Brigata Ebraica, 50 - 48123 Mezzano (RA) Italy
tozzi.re@legaimail.it

Tel. +39 0544 525311

Fax. +39 0544 525319 www.tozzigreen.com



PROGETTAZIONE

I.C.A. engineering s.a.s
C.F./P.IVA 01718630856
Sede Legale Via Malta, 5 - 83100 Cattolisetta (CL)
tel. 0934-555649 fax 0934-555454
e-mail info@icaengineering.it
www.icaengineering.it

Organizzazione con Sistema di Gestione per la Qualità Certificato UNI EN ISO 9001:2015 (n. 3847) secondo la SE, CERT. SRL

PROGETTAZIONE GENERALE
Ing. Fabio S. Corvo

PROGETTAZIONE STRUTTURALE
Ing. Fabio S. Corvo
Ing. Fabio Alabasso

PROGETTAZIONE VIABILITA'
Ing. Fabio S. Corvo

STUDIO DI IMPATTO AMBIENTALE
Ing. Fabio S. Corvo

STUDIO GEOLOGICO
dott. geol. Massimiliano M. Rizzo

STUDIO AGRONOMICCO
dott. for. Giacomo Maria Vincenzo Lo Piccolo
dott. for. Vincenzo Caruana

COORDINAMENTO PER LA SICUREZZA
Ing. Dario D. Corvo

VERIFICA PREVENTIVA INTERESSE ARCHEOLOGICO
dott. Filippo Ianni

COLLABORAZIONE S.I.A. ED ELABORAZIONI GRAFICHE
Arch. Giovanni La Rocca

ASSICURAZIONE QUALITA'
Ing. Fabio S. Corvo

ELABORATO

TIPICO ATTRAVERSAMENTO ACQUEDOTTO
SOLUZIONE (TIPO I)

PROGETTAZIONE:



COMMITTENTE



Scala

1:50

Pratica

261pr

Codice elaborato

RS06EPD0072A0

B						
A	FEBBRAIO 2024	PRIMA EMISSIONE	FABIO S. CORVO	CINZIA CICCHITTI	FABIO TORREGROSSA	CRISTIANO VITALI
Rev	Data	Motivazione	Redatto	Verificato	Approvato	Autorizzato

Questo documento e' di nostra proprieta' esclusiva. E' proibita la riproduzione anche parziale e la cessione a terzi senza la nostra autorizzazione.