


RILIEVO VOLUMETRICO

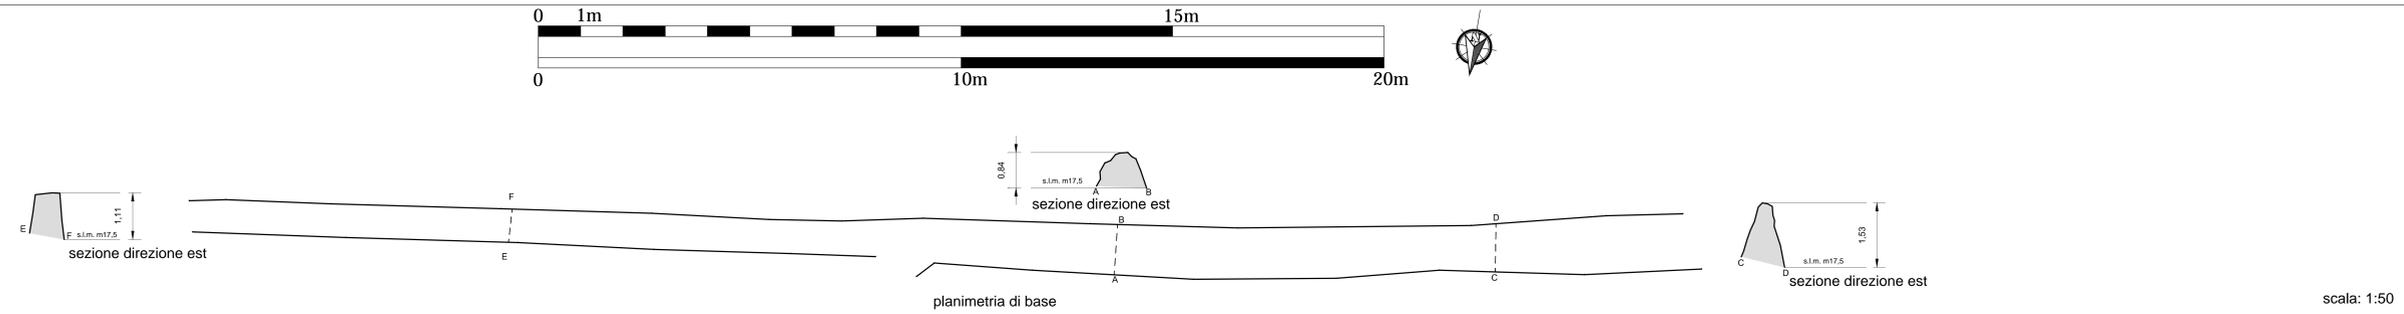

scala: 1:50


VISTA FOTOGRAFICA GENERALE



prospetto generale nord

scala: 1:50

VISTA FOTOGRAFICA DI DETTAGLIO

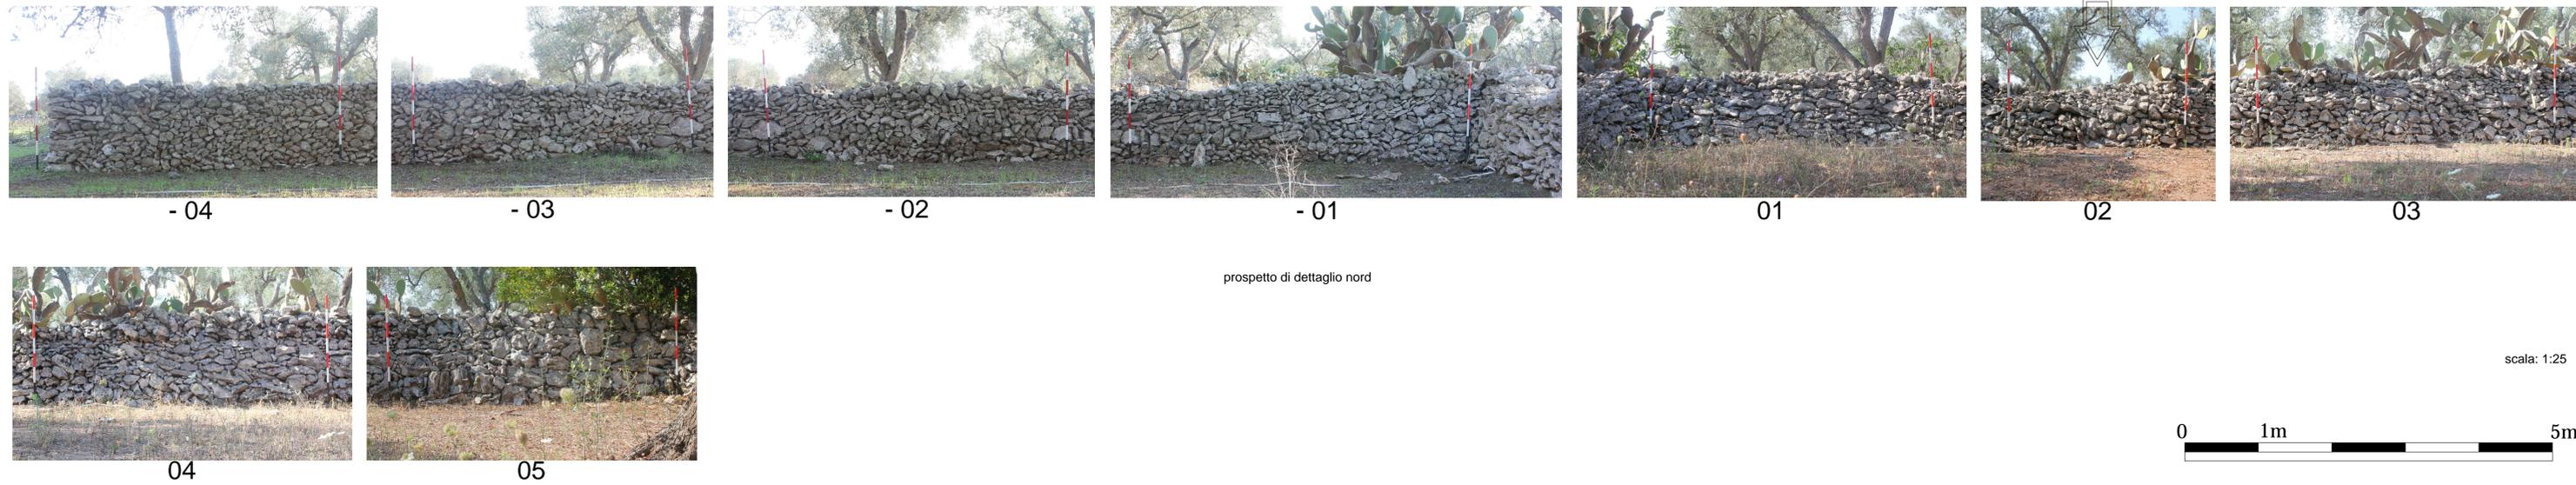


prospetto di dettaglio nord

scala: 1:25


Muro orientato Est-Ovest.

Il paramento nord presenta una tessitura abbastanza ordinata ma eterogenea, fatta per stratificazione utilizzando pietre di diverse dimensioni, soprattutto medie e piccole, irregolari con spigoli non vivi e lastre in pietra calcarea con poco spazio tra i costitutivi. La parte superiore abbastanza omogenea risulta essere in fase di crollo in alcuni punti. Nell'angolo est di intersezione con un'altro muro orientato N-S sono usate soprattutto lastre in pietra calcarea.

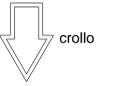

- Microtunnel
- Corridoio 30m
- Tracciato di Progetto

Tipologia 3 - Accumulazione a stratificazione con tessitura mediamente disordinata

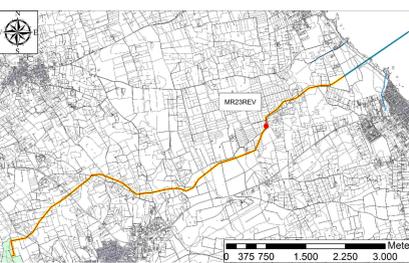

NO.	REVISIONE	DESCRIZIONE	DATA	PROF.	CONT.	STATO