



RILIEVO VOLUMETRICO

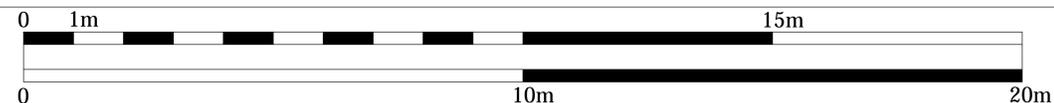

scala: 1:50

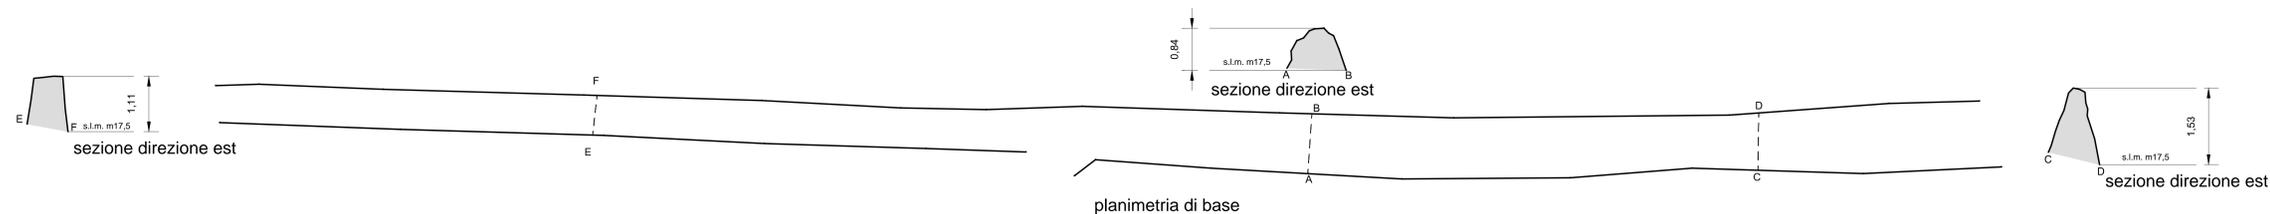

VISTA FOTOGRAFICA GENERALE

O



prospetto generale sud

scala: 1:50

- Microtunnel
- Corridoio 30m
- Tracciato di Progetto

Tipologia 3 - Accumulazione a stratificazione con tessitura mediamente disordinata

VISTA FOTOGRAFICA DI DETTAGLIO



prospetto di dettaglio sud


scala: 1:25



06

07

08

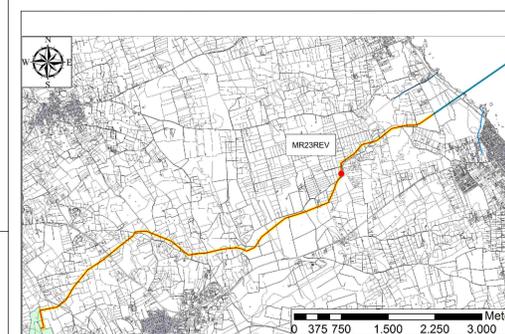

Muro orientato Est-Ovest.

La visibilità risulta ottima nel prospetto Nord, parzialmente ostruita dalla vegetazione in quello Sud. È costituito da pietre e lastre di varie dimensioni accumulate per stratificazione.

Il paramento presenta una tessitura abbastanza ordinata ma eterogenea, fatta per stratificazione utilizzando pietre di diverse dimensioni, soprattutto medie e piccole, irregolari con spigoli non vivi e lastre in pietra calcarea con poco spazio tra i costitutivi. La parte superiore disomogenea è composta soprattutto da pietre di piccole dimensioni e alcune piccole lastre in calcare. Verso ovest si segnala la presenza di piante di cactus addossati al paramento che ne limitano visibilità.

| | | | | | |
|------------|-------------------------|--|---|---------------|---------|
| PROGETTO | | APPENDICE 5 TAVOLA 040 - DOCUMENTAZIONE DEL MURO A SECCO MR23REV | | FOGLIO 1 OF 1 | |
| PROGETTO | TRANS ADRIATIC PIPELINE | APPENDICE 5 TAVOLA 040 | DOCUMENTAZIONE DEL MURO A SECCO MR23REV | FOGLIO 1 OF 1 | REV. 01 |
| PRODOTTORE | TRANS ADRIATIC PIPELINE | PROGETTISTA | TRANS ADRIATIC PIPELINE | SCALE | 1:50 |
| PRODOTTORE | TRANS ADRIATIC PIPELINE | PROGETTISTA | TRANS ADRIATIC PIPELINE | SCALE | 1:50 |
| PRODOTTORE | TRANS ADRIATIC PIPELINE | PROGETTISTA | TRANS ADRIATIC PIPELINE | SCALE | 1:50 |