


PROVINCIA : ANCONA
 COMUNE : FABRIANO

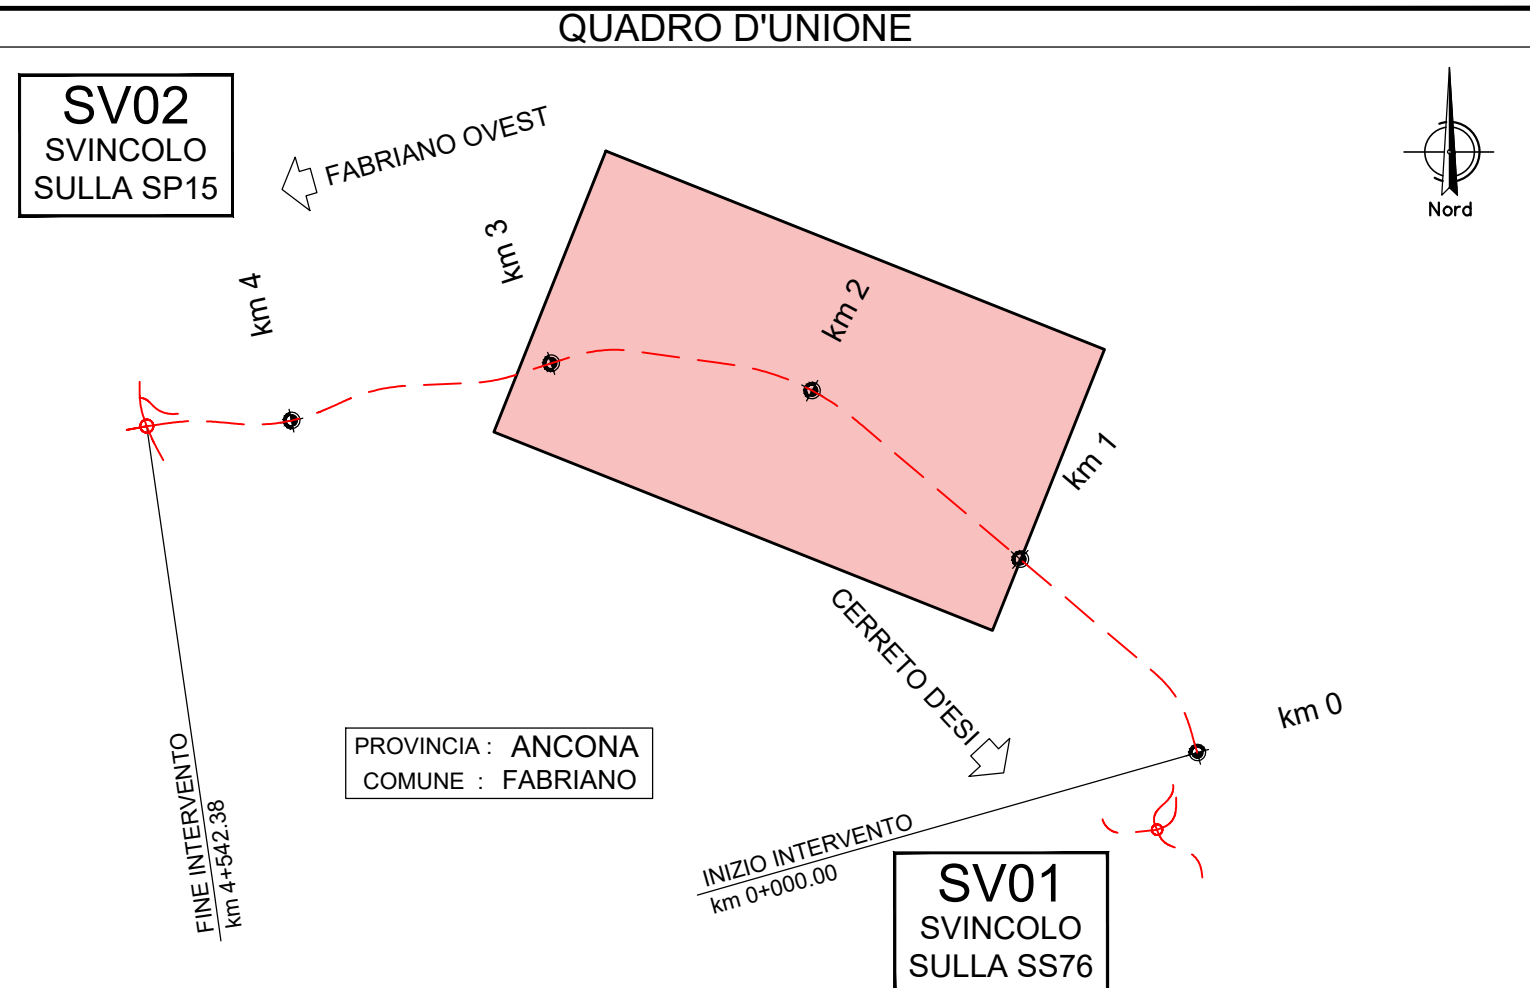

- PROGETTO PRELIMINARE ANAS 2010
- PROGETTO DEFINITIVO 2023
- AREA LEADER QUADRILATERO PIATTAFORMA LOGISTICA RFI (Prevista nel Progetto Preliminare del 2012 e stralciata nel Progetto Definitivo 2023)

Sanas
 GRUPPO FS ITALIANE
 Direzione Progettazione e Realizzazione Lavori

PEDEMONTANA DELLE MARCHE
 TRATTO FABRIANO EST (S.S. 76 CAMPO DELL'OLMO) - SASSOFERRATO (SP16 BERBENTINA)
 1°STRALCIO: FABRIANO EST - FABRIANO OVEST

PROGETTO DEFINITIVO COD. AN261

PROGETTAZIONE: ATI SINTAGMA - GP INGEGNERIA - ENGEKO - GDG - ICARIA

IL RESPONSABILE DELL'INTEGRAZIONE DELLE PRESTAZIONI SPECIALISTICHE:
 Dott. Ing. Giorgio Gubbio
 Ordine degli Ingegneri della Prov. di Roma n° 14035

IL GRUPPO DI PROGETTAZIONE:

MANDATARIO: Sintagma	MANDANT: GP Ingegneria	ENGEKO
IL PROGETTISTA: Dott. Ing. Federico Durastanti Ordine degli Ingegneri della Prov. di Terni n°4844	Dott. Ing. N. Giannini Dott. Ing. V. Truffini Dott. Ing. A. Santarini Dott. Ing. E. Santarini Dott. Ing. L. Scarpellini Dott. Ing. M. Arvan Dott. Ing. C. Presutti Dott. Ing. F. Berti Nelli Geom. S. Scapucci Geom. M. Gattara	Dott. Ing. G. Gubbio Dott. Ing. G. Lapini Dott. Ing. C. Di Stefano Dott. Ing. S. Marini Dott. Ing. F. Scapucci Dott. Ing. A. Masetti Dott. Ing. M. Arvan Dott. Ing. C. Presutti Dott. Ing. F. Berti Nelli Dott. Ing. S. Scapucci Dott. Ing. G. Lapini Dott. Ing. S. Scapucci Dott. Ing. G. Gubbio

IL COORDINATORE PER LA SICUREZZA IN FASE DI PROGETTAZIONE:
 Dott. Ing. Filippo Rambalco
 Ordine degli Ingegneri della Prov. di Perugia n° 43373

Il Responsabile di Progetto:
 Pianificatore Territoriale Marco Colazza

R.U.P.
 Dott. Ing. Vincenzo Catone

PROTOCOLLO DATA

01.ELABORATI GENERALI
 Planimetria di sovrapposizione
 del progetto definitivo al progetto preliminare - Tav. 2/3

CODICE PROGETTO	NOME FILE	REVISIONE	SCALA:
DPAN261 D 23	PROGETTO PRELIMINARE	A	1:2000

REV.	DESCRIZIONE	DATA	REDATTO	VERIFICATO	APPROVATO
A	Emissione	04/2023	L. Gattaroli	F. Durastanti	G. Gubbio

