PROVINCIA : ANCONA
COMUNE : FABRIANO

QUADRO D'UNIONE

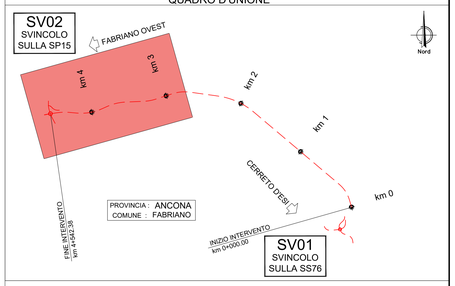

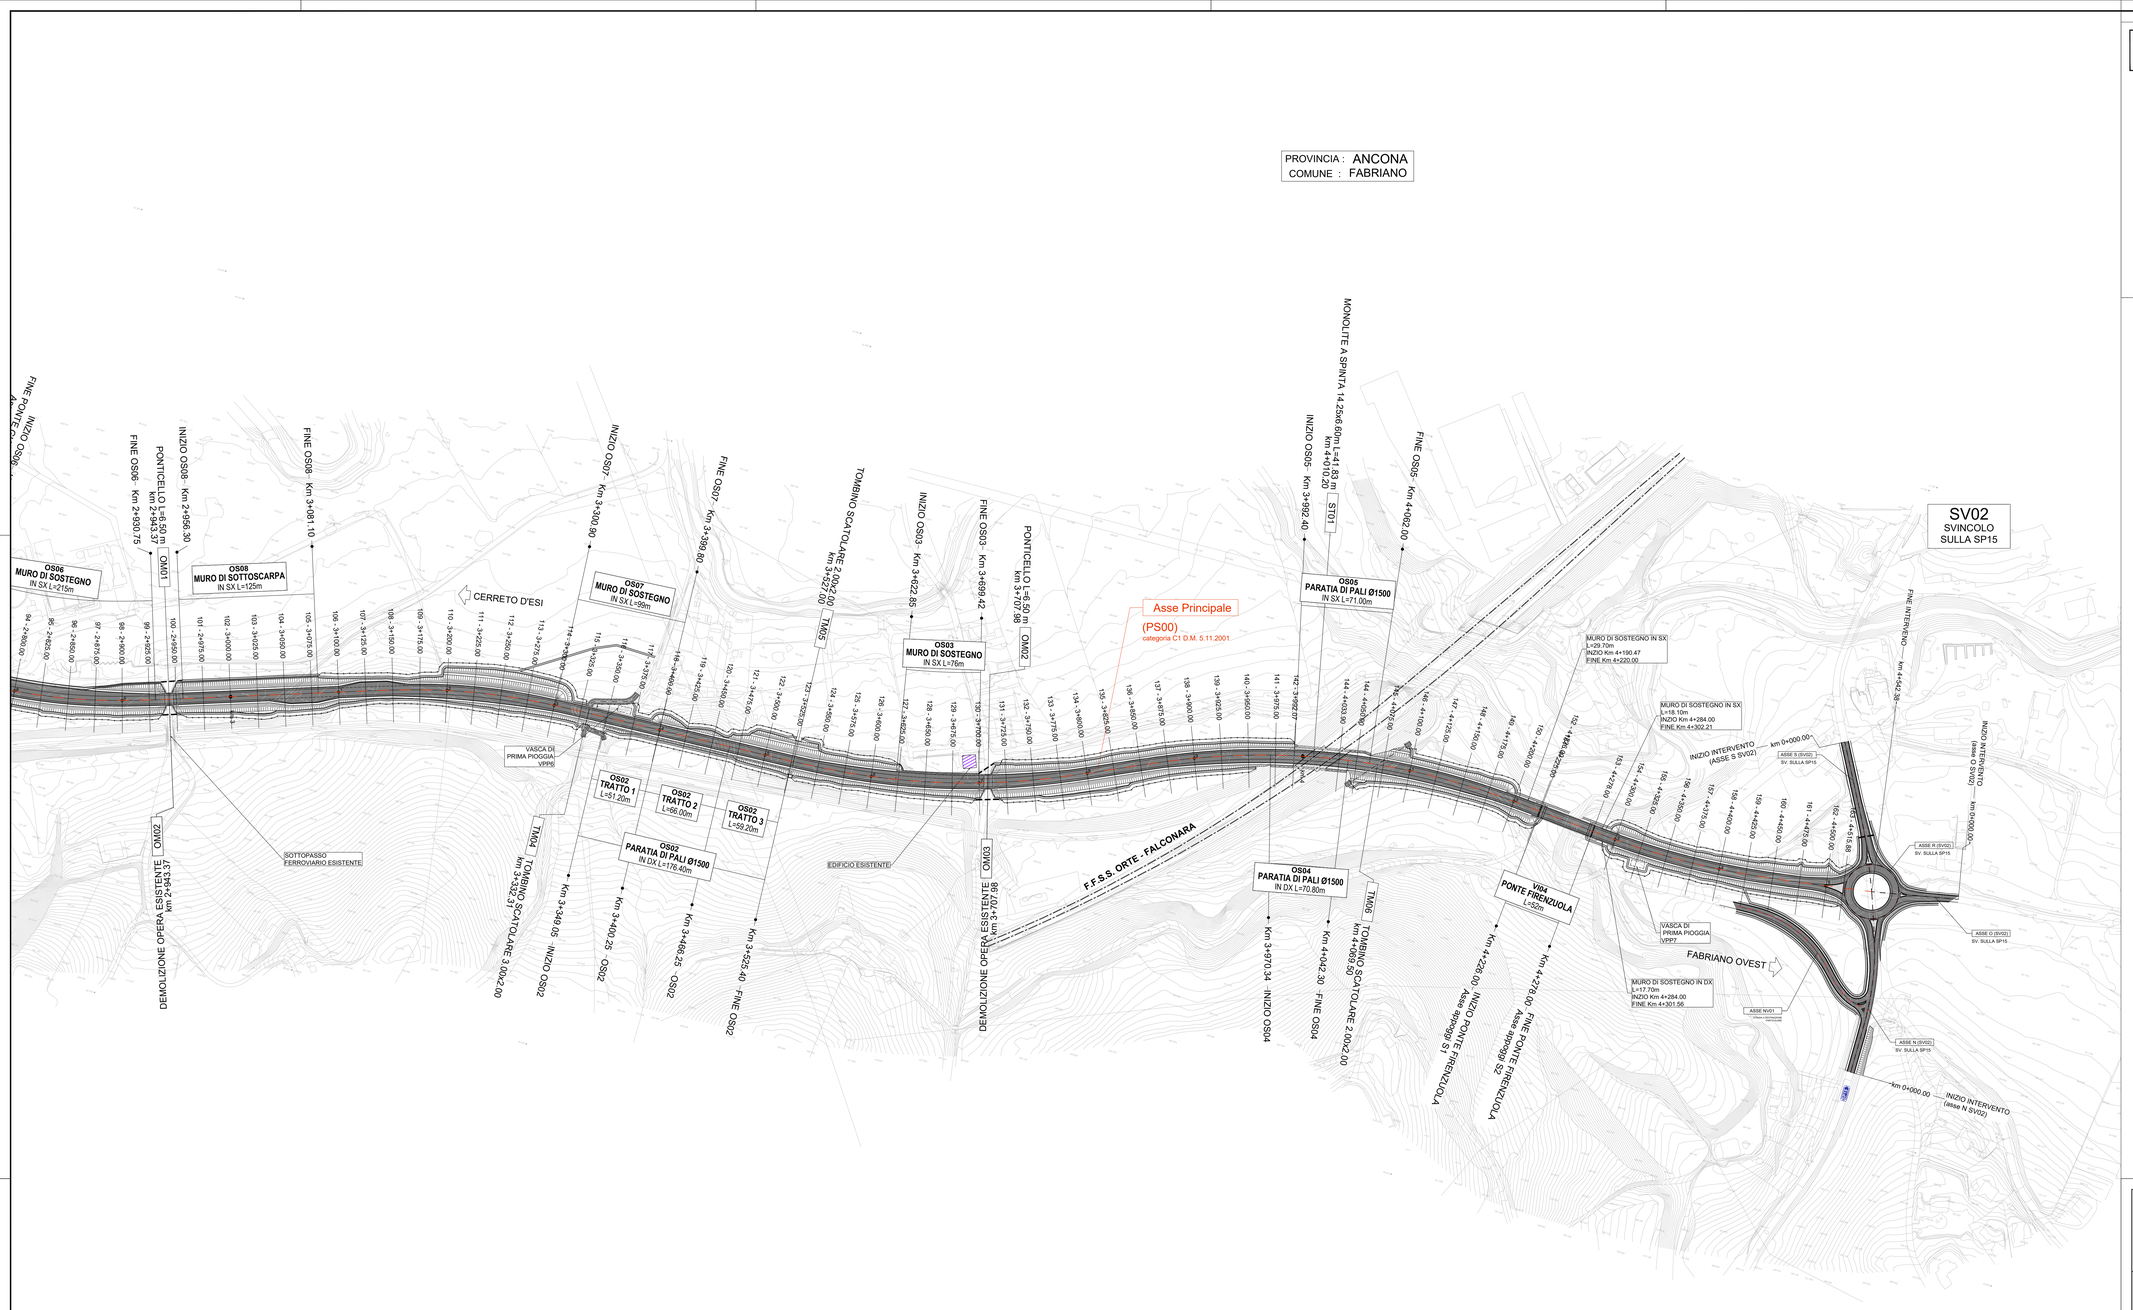

Direzione Progettazione e Realizzazione Lavori

PEDEMONTANA DELLE MARCHE
TRATTO FABRIANO EST (S.S. 76 CAMPO DELL'OLMO) - SASSOFERRATO (SP16 BERBENTINA)
1°STRALCIO: FABRIANO EST - FABRIANO OVEST

PROGETTO DEFINITIVO — COD. AN261

PROGETTAZIONE: ATI SINTAGMA - GP INGEGNERIA - ENGEKO - GDG - ICARIA

IL RESPONSABILE DELL'INTEGRAZIONE DELLE PRESTAZIONI SPECIALISTICHE:
Dott. Ing. Giorgio Guiducci
Ordine degli Ingegneri della Prov. di Roma n° 14035

IL PROGETTISTA:
Dott. Ing. Federico Durastanti
Ordine degli Ingegneri della Prov. di Terni n°A844

IL GEOLOGO:
Dott. Geol. Salvatore Marino
Ordine dei Geologi del Lazio n. 1069

IL COORDINATORE PER LA SICUREZZA IN FASE DI PROGETTAZIONE:
Dott. Ing. Filippo Pambianco
Ordine degli Ingegneri della Prov. di Perugia n° A1373

Il Responsabile di Progetto
Pianificatore Territoriale Marco Colazza

Il R.U.P.
Dott. Ing. Vincenzo Catone

PROTOCOLLO | DATA

IL GRUPPO DI PROGETTAZIONE:

MANDATARIA: Sintagma
Dott.Ing. N.Granieri; Dott.Ing. V.Truffini; Dott.Ing. F.Durastanti; Dott.Arch. A.Brachini; Dott.Ing. E.Bartolocci; Dott.Ing. G.Margiotti; Dott.Geol. G.Cartechini; Dott.Ing. F.Pambianco; Dott.Ing. M.Abram; Dott.Arch. C.Presciutti; Dott.Agr. F.Berti Nulli; Geom. S.Scopetta; M.Zuccioni

MANDANTI:
GPI INGEGNERIA — Dott. Ing. G.Guiducci; Dott. Ing. A.Signoretti; Dott. Ing. G.Lucibello; Dott. Ing. M.Mancella; Dott. Geol. S.Marino; Dott. Ing. F.Koch; Dott.Arch. G.Guastella; Dott. Ing. A.Mattarini
engeko — Dott. Ing. C.Muller
GEOSERVICES CARSICA — Dott. Ing. D.Carravone; Dott. Ing. C.Consorti; Dott. Ing. E.Loffredo; Dott. Ing. S.Sacconi
ICARIA Società di Ingegneria — Dott. Ing. V.Rotaciani; Dott. Ing. F.Macchioni; Dott. Ing. G.Verini; Dott. Ing. V.Piumo; Dott. Ing. G.Putti

DURASTANTI FEDERICO — ORDINE INGEGNERI PROVINCIA DI TERNI — SEZIONE A — A 844

05.PROGETTO STRADALE
05.02 ASSE PRINCIPALE

Planimetria di progetto - Tav. 3/3

CODICE PROGETTO	NOME FILE	REVISIONE	SCALA:
PROGETTO: DPAN261 / LIV. PROG.: D / ANNO: 23	P00PS00TRAPP03A		
	CODICE ELAB.: P00PS00TRAPP03	A	1:2.000

REV.	DESCRIZIONE	DATA	REDATTO	VERIFICATO	APPROVATO
A	Emissione	Dic 2023	M.De Turis	F.Durastanti	G.Guiducci