

TAVOLA n.6 AREE RILEVANZA DI VALORI PAESAGGISTICI
L'area di intervento non ricade in aree rilevante valore



TAVOLA n.7 AREE ALTA PERCEZIONE VISIVA
L'area di intervento ricade in "Ambiti annessi alle infrastrutture a maggiore intensità di traffico AREE V", normate all'art. 23 del PPAR



TAVOLA n.8 CENTRI E NUCLEI STORICI E PAESAGGIO AGRARIO STORICO
L'area di intervento non ricade in "centri e nuclei storici e paesaggio agrario"

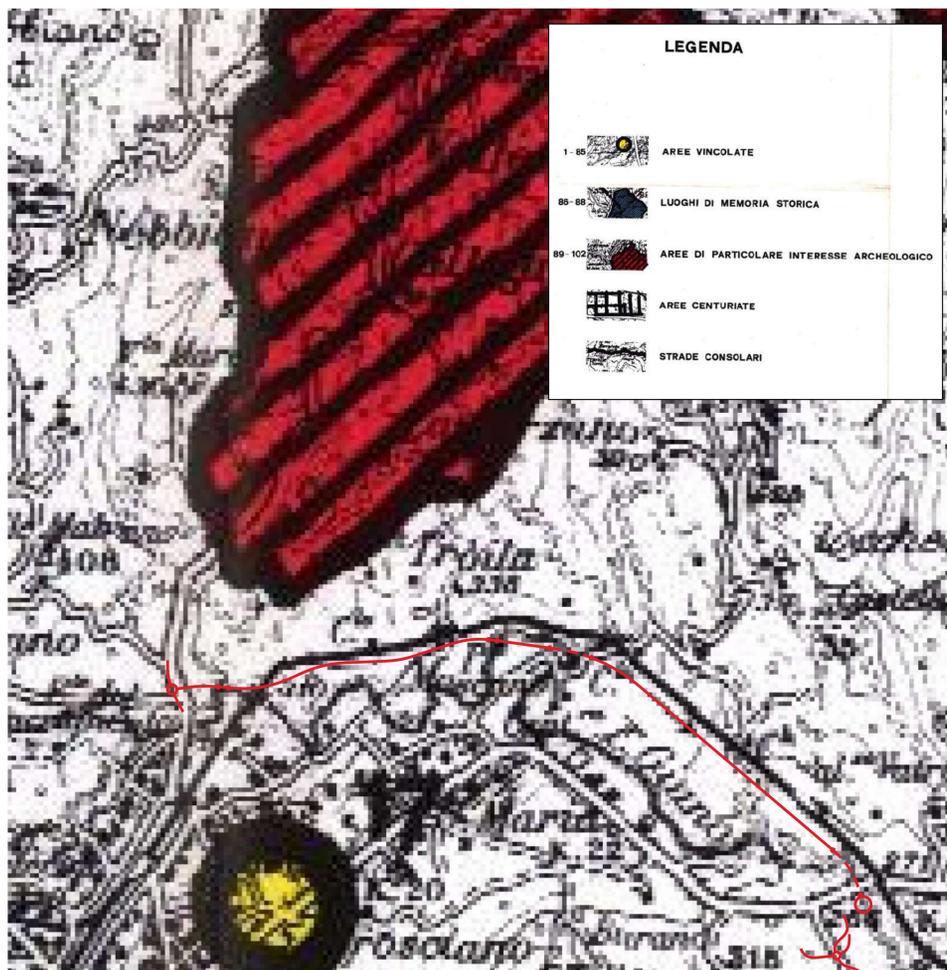


TAVOLA n.10 LUOGHI ARCHEOLOGICI E DI MEMORIA STORICA
L'area di intervento non ricade in aree archeologiche

LEGENDA

- Intervento in progetto
- tratti in rilevato
- - - tratti in viadotto/ponte

FONTE: Piano Paesistico Ambientale Regionale - Regione Marche (PPAR) Approvato con D.A.C.R. n. 197 del 3 novembre 1989

L'obiettivo del PPAR è quello "di procedere a una politica di tutela del paesaggio coniugando le diverse definizioni di paesaggio immagine, paesaggio geografico, paesaggio ecologico in una nozione unitaria di paesaggio-ambiente che renda complementari e interdipendenti tali diverse definizioni".

NOTA: La base cartografica del 1989 è stata redatta in scala 1:100.000. Allo stato attuale la qualità grafica risulta scadente pertanto la sovrapposizione al tracciato risulta leggermente differente per ciascun inquadramento.

		Direzione Progettazione e Realizzazione Lavori	
PEDEMONTANA DELLE MARCHE TRATTO FABRIANO EST (S.S. 76 CAMPO DELL'OLMO) - SASSOFERRATO (SP16 BERBENTINA) 1°STRALCIO: FABRIANO EST - FABRIANO OVEST			
PROGETTO DEFINITIVO			COD. AN261
PROGETTAZIONE: ATI SINTAGMA - GP INGEGNERIA - ENGENKO - GDG - ICARIA			
IL RESPONSABILE DELL'INTEGRAZIONE DELLE PRESTAZIONI SPECIALISTICHE: Dott. Ing. Giorgio Guiducci Ordine degli Ingegneri della Prov. di Roma n° 14035		IL GRUPPO DI PROGETTAZIONE: MANDATARIA: MANDANTI: 	
IL PROGETTISTA: Dott. Ing. Federico Durastanti Dott. Arch. F. Durastanti Ordine degli Ingegneri della Prov. di Terni n°A844		Dott. Ing. N. Granieri Dott. Ing. V. Truffelli Dott. Arch. F. Durastanti Dott. Ing. A. Bracchini Dott. Ing. E. Barabacci Dott. Ing. L. Gagliardini Dott. Geol. G. Cerquiglini Dott. Ing. F. Pambianco Dott. Arch. M. Abram Dott. Agr. F. Berti Nalli Geom. S. Scopetta Geom. M. Zucconi	
IL GEOLOGO: Dott. Geol. Salvatore Marino Ordine dei Geologi del Lazio n. 1069		Dott. Ing. G. Guiducci Dott. Ing. A. Signorini Dott. Ing. G. Lucibello Dott. Ing. C. De Santis Dott. Geol. S. Marino Dott. Ing. P. Koch Dott. Arch. G. Guastella Dott. Ing. A. Mattioli	
IL COORDINATORE PER LA SICUREZZA IN FASE DI PROGETTAZIONE: Dott. Ing. Filippo Pambianco Ordine degli Ingegneri della Prov. di Perugia n° A1373		Dott. Ing. D. Caraccioli Dott. Ing. C. Consorti Dott. Ing. E. Loffredo Dott. Ing. S. Sacconi	
Il Responsabile di Progetto Pianificatore Territoriale Marco Colazza			
Il R.U.P. Dott. Ing. Vincenzo Catone			
PROTOCOLLO		DATA	
13.AMBIENTE			
Piano Paesistico Ambientale Regionale (PPAR)			
CODICE PROGETTO PROGETTO LIV. PROG. ANNO DPAN261 D 23		NOME FILE T00I0A00AMBCT03A	
CODICE ELAB. T00I0A00AMBCT03		REVISIONE A	
SCALA: varie		DATA REDATTO VERIFICATO APPROVATO	
A Emissione		Dic 2023 S.Bracchini A.Bracchini G.Guiducci	
REV. DESCRIZIONE		DATA REDATTO VERIFICATO APPROVATO	