


LEGENDA

- Intervento in progetto
- tratti in rilevato
- - tratti in viadotto/ponte

Carta dell'intervisibilità dell'opera su base DTM

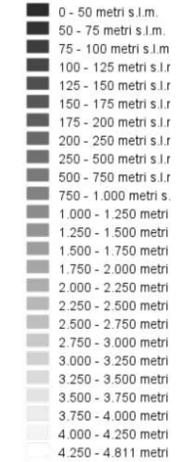

Reticolo Idrografico




LEGENDA

- AMBITI ANNESSI ALLE INFRASTRUTTURE A MAGGIORE INTENSITA DI TRAFFICO AREE V (ART.23)**
- PUNTI PANORAMICI (ART. 43)**
- PERCORSI PANORAMICI (ART. 43)**

Fonte DTM: Il DTM della Regione Marche è stato derivato dalla CTR attenendosi alle Specifiche Tecniche prodotte dal Centro Interregionale e alle linee guida per la produzione di Ortofoto Digitali alla scala nominale 1:10.000 adottate da AGEA con la supervisione dell'IGMI <https://www.regione.marche.it/Regione-Utile/Ambiente/Cartografia-e-informazioni-territoriali/Repertorio#DTM>

Fonte PPAR: Piano Paesistico Ambientale Regionale, con D.A.C.R. n. 197 del 3 novembre 1989

Ricostruzione grafica in GIS con i dati reperiti da fonti, sistemi informativi territoriali e cartografie tematiche.

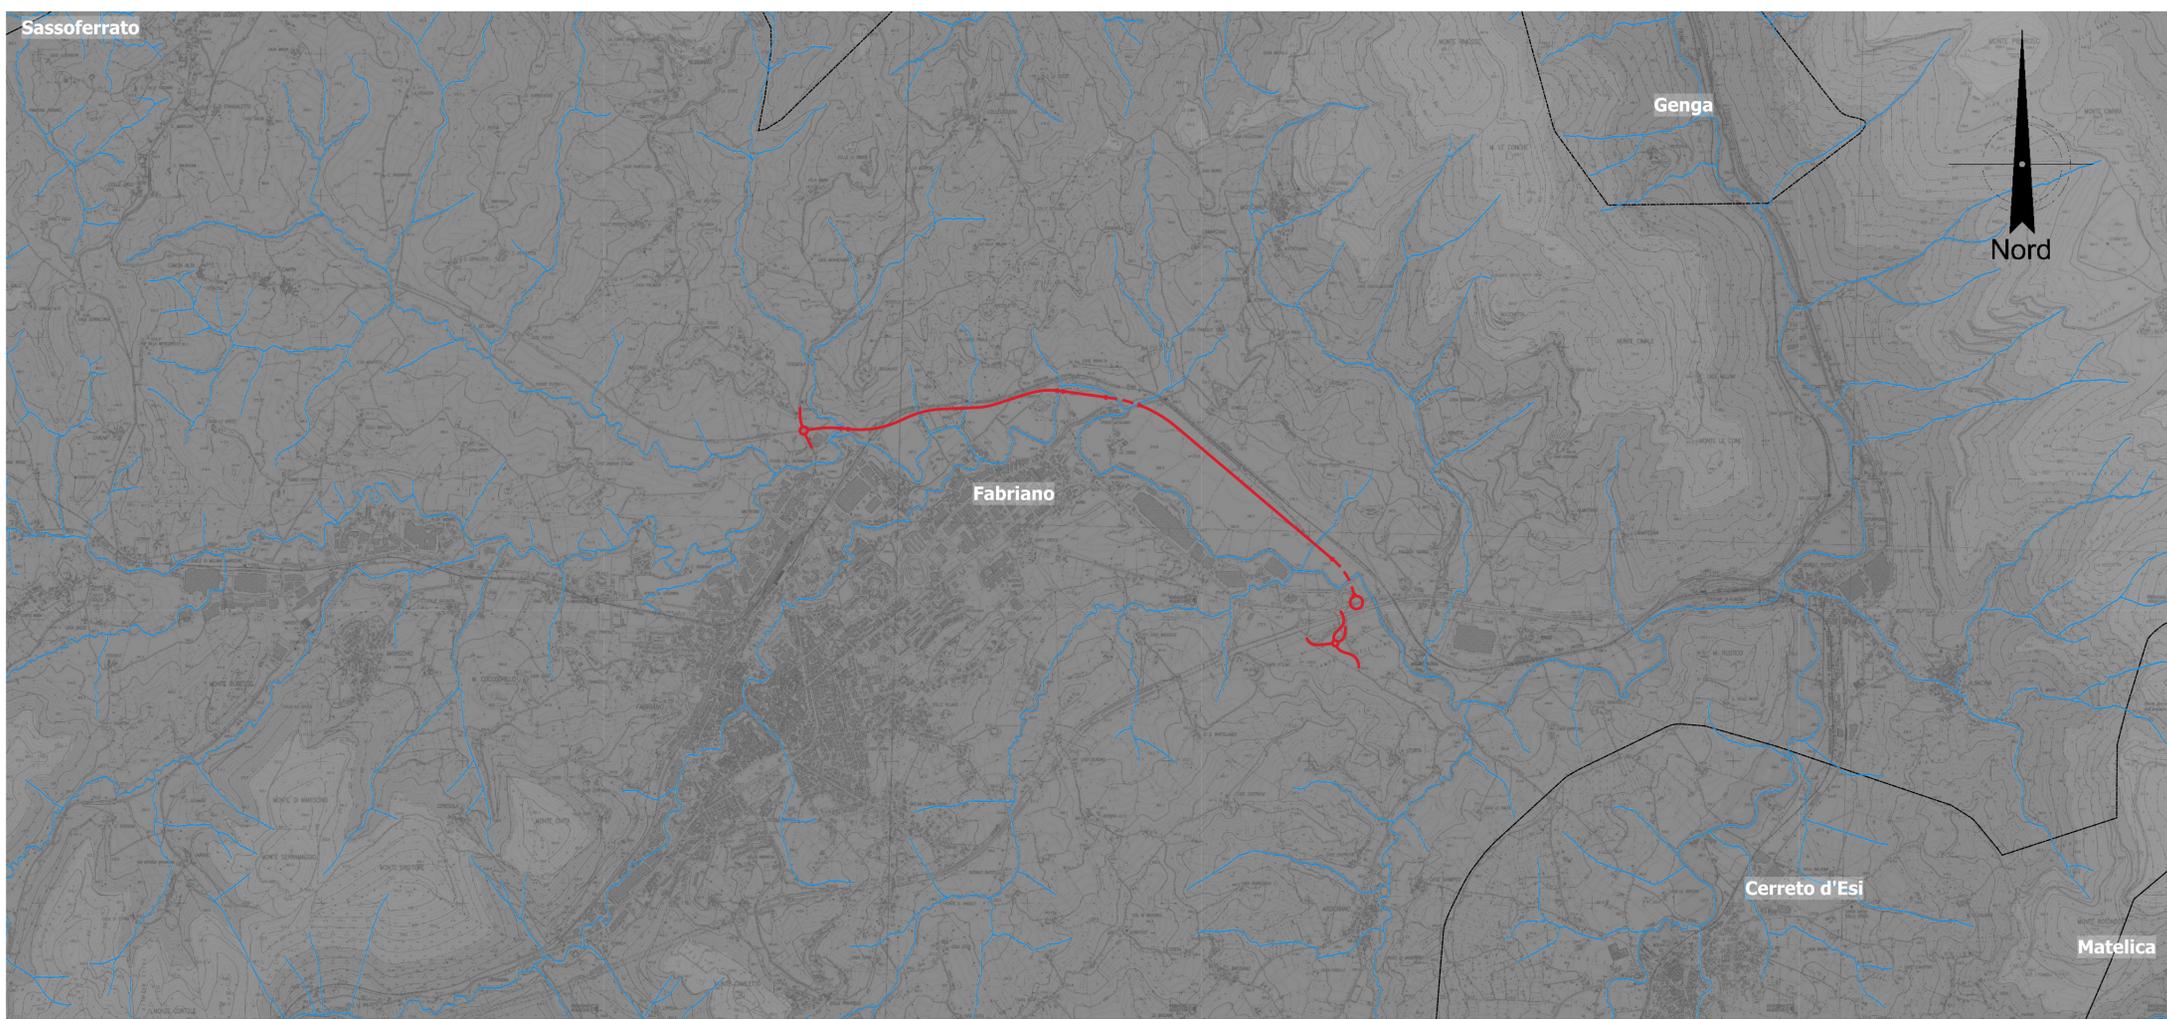

Sanas
GRUPPO FS ITALIANE

Direzione Progettazione e Realizzazione Lavori

PEDEMONTANA DELLE MARCHE
TRATTO FABRIANO EST (S.S. 76 CAMPO DELL'OLMO) - SASSOFERRATO (SP16 BERBENTINA)
1°STRALCIO: FABRIANO EST - FABRIANO OVEST

PROGETTO DEFINITIVO		COD. AN261
PROGETTAZIONE: ATI SINTAGMA - GP INGEGNERIA - ENGENKO - GDG - ICARIA		
IL RESPONSABILE DELL'INTEGRAZIONE DELLE PRESTAZIONI SPECIALISTICHE: Dott. Ing. Giorgio Guiducci Ordine degli Ingegneri della Prov. di Roma n° 14035		IL GRUPPO DI PROGETTAZIONE: MANDATARIA:
IL PROGETTISTA: Dott. Ing. Federico Durastanti Ordine degli Ingegneri della Prov. di Terni n°A844		MANDANTI:
IL GEOLOGO: Dott. Geol. Salvatore Marino Ordine dei Geologi del Lazio n. 1069		
IL COORDINATORE PER LA SICUREZZA IN FASE DI PROGETTAZIONE: Dott. Ing. Filippo Pambiano Ordine degli Ingegneri della Prov. di Perugia n° A1373		IL RESPONSABILE DI PROGETTO: Pianificatore Territoriale Marco Colazza
IL R.U.P.: Dott. Ing. Vincenzo Catone		
PROTOCOLLO	DATA	

13.AMBIENTE

Carta della percezione visiva e dell'intervisibilità - Tav. 1/2

CODICE PROGETTO		NOME FILE		REVISIONE	SCALA:
PROGETTO DPAN261		TO0I1A00AMBCT18		A	1:10.000
LIV. PROG. ANNO D 23		CODICE ELAB.			
A	Emissione	Dic. 2023	S.Braccini	A.Braccini	G.Guiducci
REV.	DESCRIZIONE	DATA	REDATTO	VERIFICATO	APPROVATO