
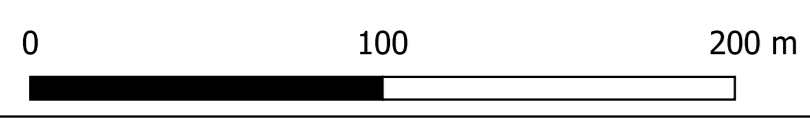


- LEGENDA**
- Fascia alberata perimetrale
 - cabine elettriche
 - Cavidotto 36 kV
 - Cavidotto interno al campo
 - limite catastale
 - recinzione
 - viabilità interna
 - Fg 19 Vaglio
 - Fg 29 Vaglio
 - Fg 11 Vaglio
 - Stazione Utente TERNA
 - Fg 33 Cancellara

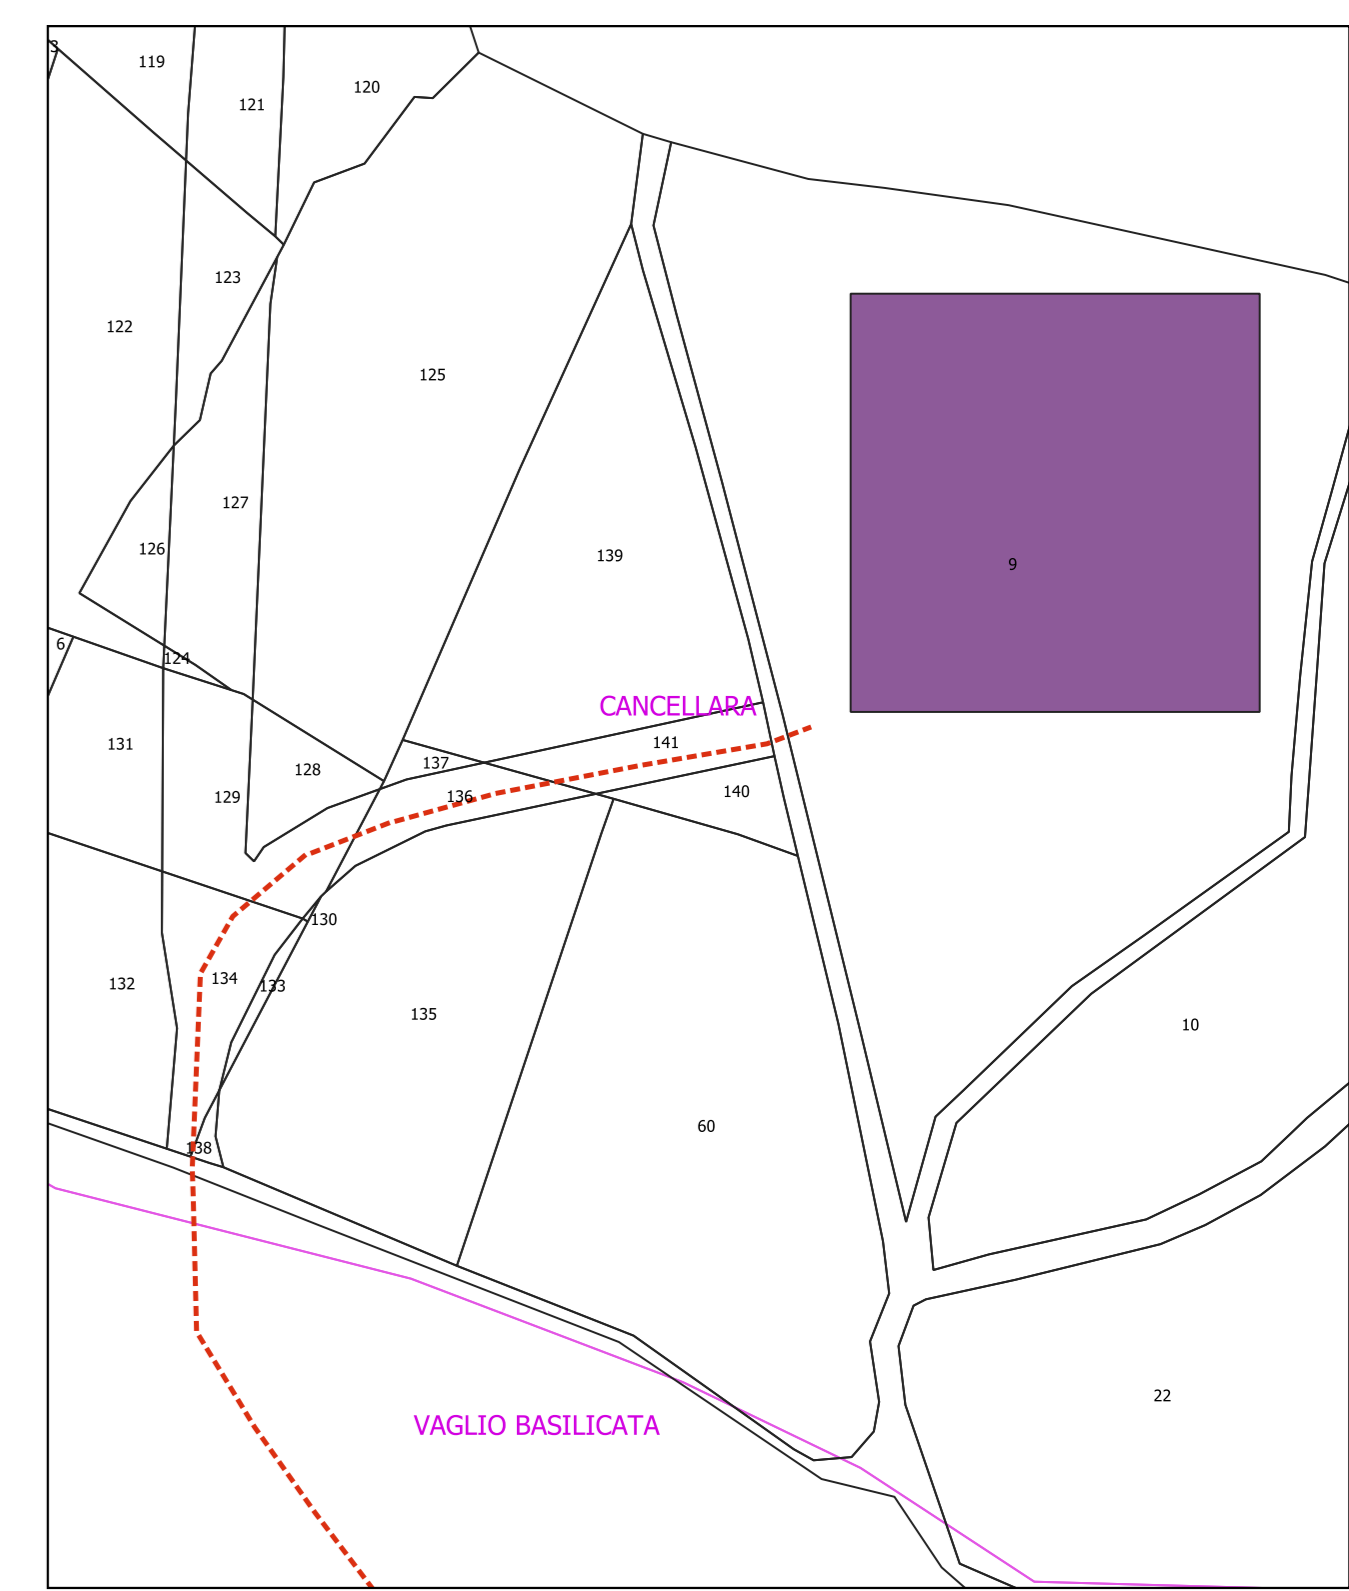

REGIONE BASILICATA

PROVINCIA DI POTENZA

COMUNE DI VAGLIO BASILICATA

**PARCO AGRO - FOTOVOLTAICO DELLA POTENZA
DI 19.995 kW IN LOCALITA' CANCELLARA
IN AGRO DI VAGLIO BASILICATA/CANCELLARA (PZ)**

AUTORIZZAZIONE UNICA ai sensi del D.Lgs 29 Dicembre 2003, n. 387

PROGETTO DEFINITIVO

Proponente	EMMEDUE SOLAR S.r.l. Via Melchiorre Gioia, 8 - 20124 Milano (MI) C.F./P.IVA 02136310766 e_mail pec: emmeduesolar@sippec.it
Progettazione	Ing. VIGGIANO Antonio C.so Vittorio Emanuele II, 161 - 85058 Vietri di Potenza (PZ) C.F. VGGNTN81S22G942Q - P.IVA 01784870766 Tel +39 389 1909634 e_mail: avviggiano2402@gmail.com pec: antonio.viggiano@inspec.su
Scale	Elaborato
1:2.000	A.12.a.10
Planimetria catastale stato di fatto	

Data Approvazione: Novembre 2023
Rev. n° 2