



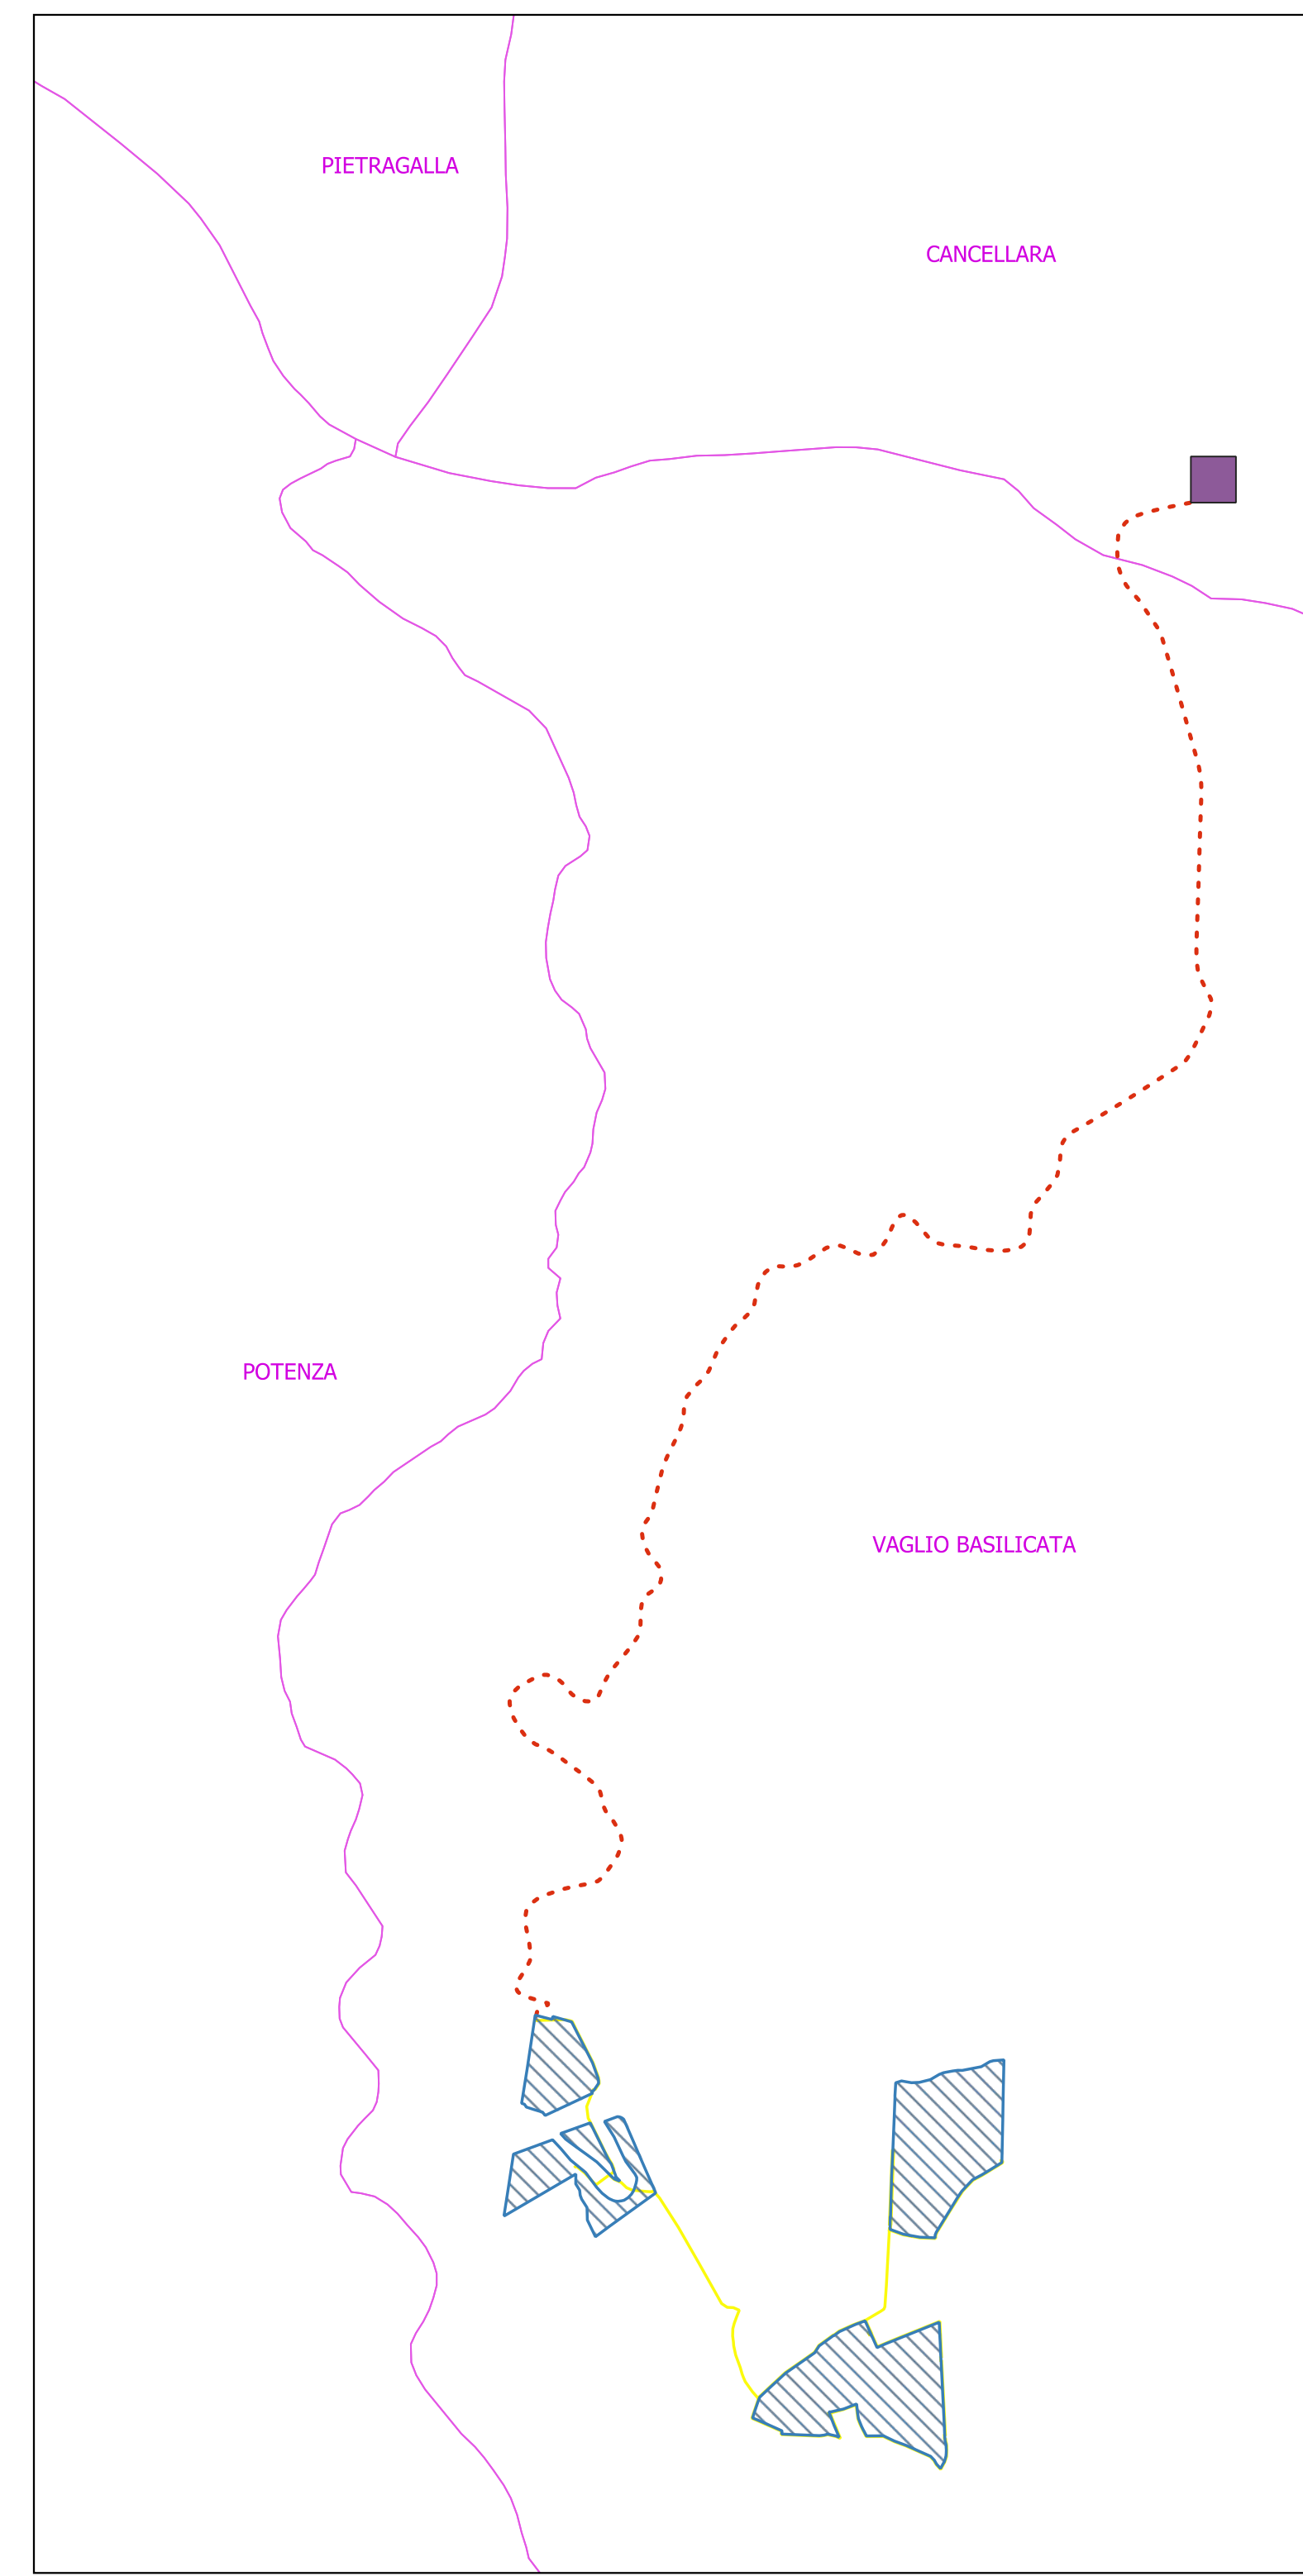


LEGENDA

- Stazione Utente TERNA
- Cavidotto 36 kV
- Area Impianto FV - VAGLIO B.
- CAVIDOTTO INTERNO

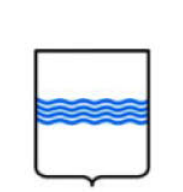


REGIONE BASILICATA


PROVINCIA DI POTENZA


COMUNE DI VAGLIO BASILICATA

**PARCO AGRO - FOTOVOLTAICO DELLA POTENZA
DI 19.995 kW IN LOCALITA' CESCARELLE
IN AGRO DI VAGLIO BASILICATA/CANCELLARA (PZ)**

AUTORIZZAZIONE UNICA ai sensi del D.Lgs 29 Dicembre 2003, n. 387
PROGETTO DEFINITIVO

<small>Proponente</small>	EMMEDUE SOLAR S.r.l. <small>Via Mezzanone Gioia, 8 - 20124 Milano (MI) C.F./P.IVA 02136310766 e_mail pec: emmeduesolarsti@pec.it</small>
<small>Progettazione</small>	Ing. VIGGIANO Antonio <small>C.so Vittorio Emanuele II, 161 - 85058 Vietri di Potenza (PZ) C.F. VGGNTN8152ZG942Q - P.IVA 01784870766 Tel +39 389 1929634 e_mail: ingviggiano2402@gmail.com pec: antonio.viggiano@ingpec.eu</small>
<small>Scala</small>	<small>Elaborato</small>
1:10.000	A.12.a.20
Planimetria tracciato cavidotto	

Data Approvazione: Novembre 2023

Rev. n° 2