

REGIONE BASILICATA



PROVINCIA DI POTENZA



COMUNE DI VAGLIO BASILICATA

**PARCO AGRO - FOTOVOLTAICO DELLA POTENZA
DI 19.995 kW IN LOCALITA' CESCARELLE
IN AGRO DI VAGLIO BASILICATA/CANCELLARA (PZ)**

AUTORIZZAZIONE UNICA al sensi del D.Lgs 29 Dicembre 2003, n. 387


PROGETTO DEFINITIVO

Proponente	EMMEDUE SOLAR S.r.l. Via Melchiorre Gioia, 8 - 20124 Milano (MI) C.F./P.IVA 02136310766 e_mail pec: emmeduesolar srls@pec.it
Progettazione	Ing. VIGGIANO Antonio Cso Vittorio Emanuele II, 161 - 85058 Vietri di Potenza (PZ) C.F. VGGNTN81S22G942Q - P.IVA 01784870766 Cel +39 389 1909634 e_mail: ingviggiano2402@gmail.com pec: antonio.viggiano@ingpec.eu
Formato	Elaborato
A.12.b.10 - B	Disegni architettonici cabine elettriche - cabine di campo


Data Approvazione: Novembre 2023

Rev. n° 2

CABINA P57 MT-TR (TRASFORMAZIONE E PROTEZIONE) + P44 (PARALLELO INVERTER)

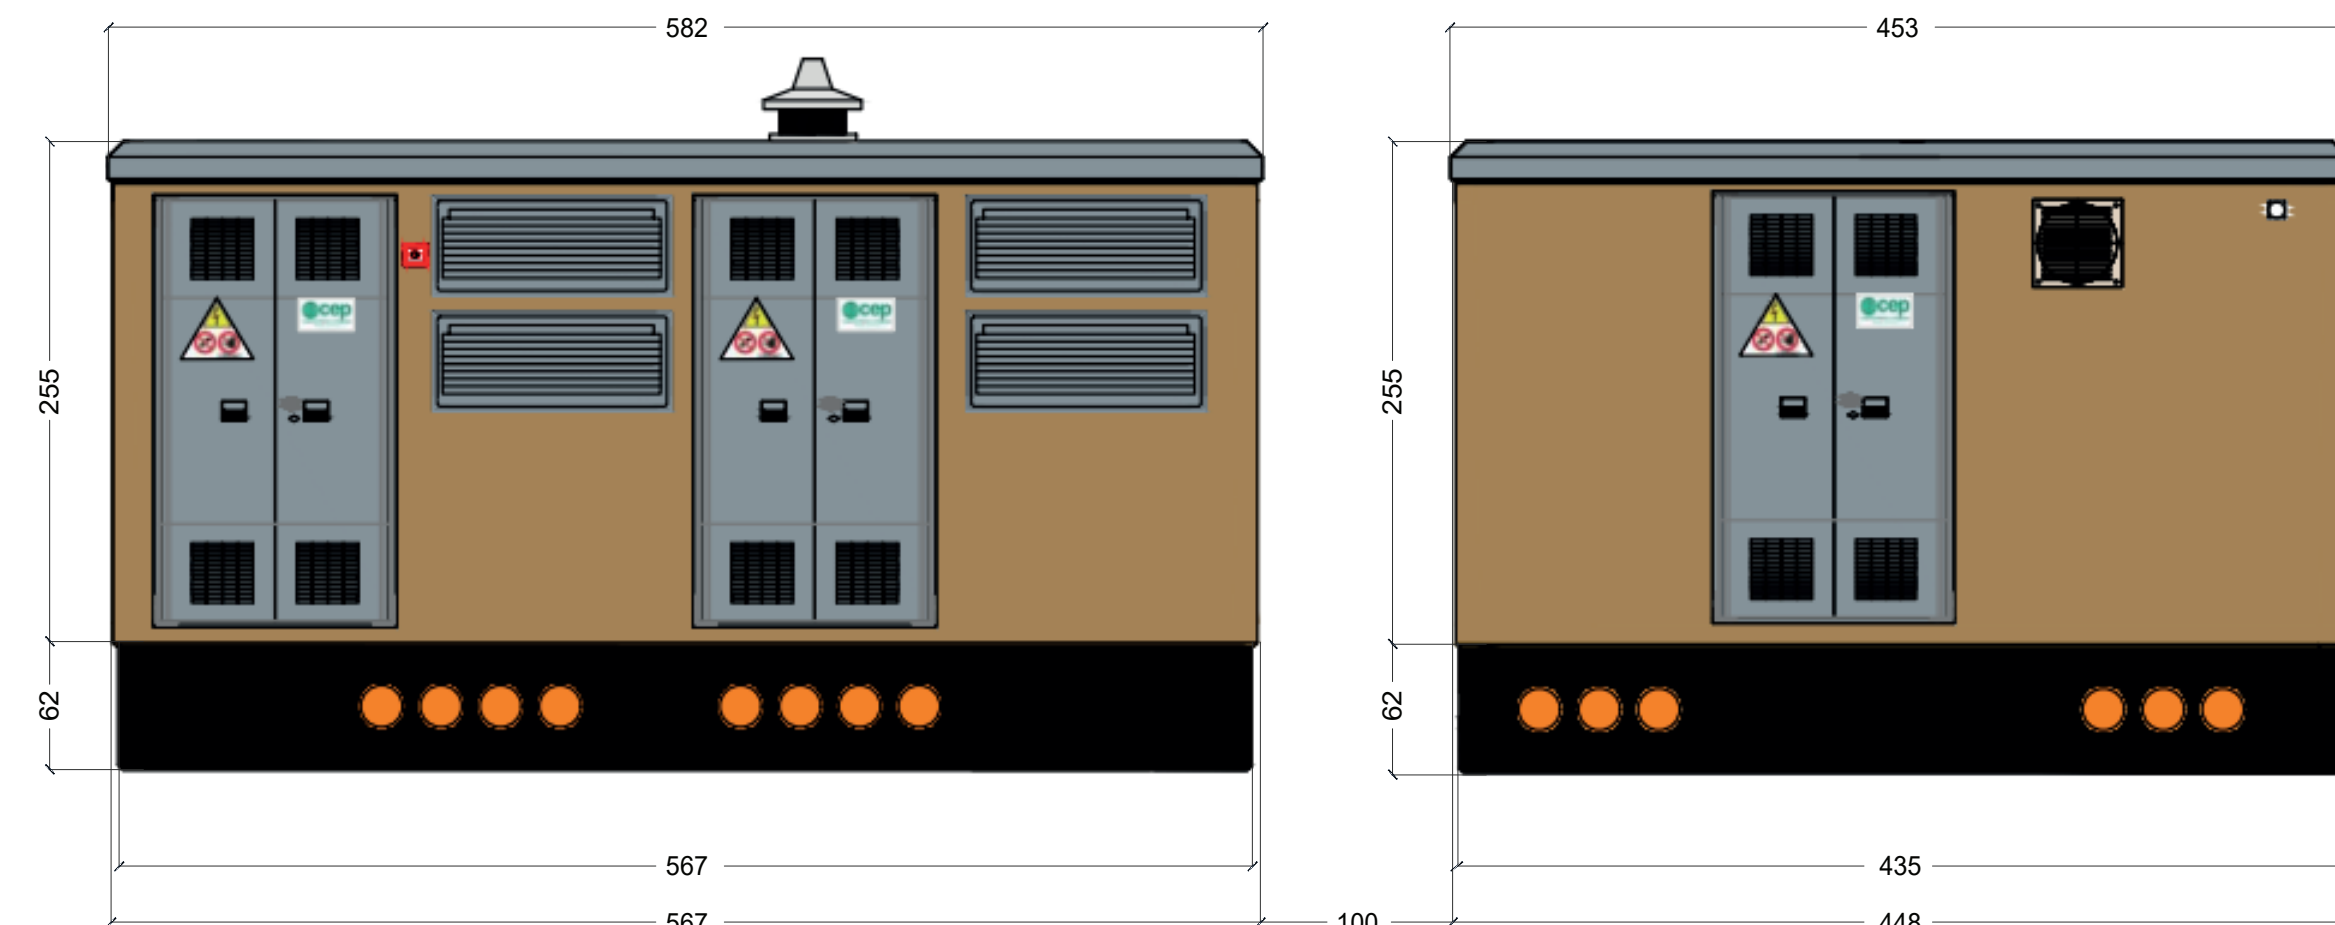

Prospetto frontale

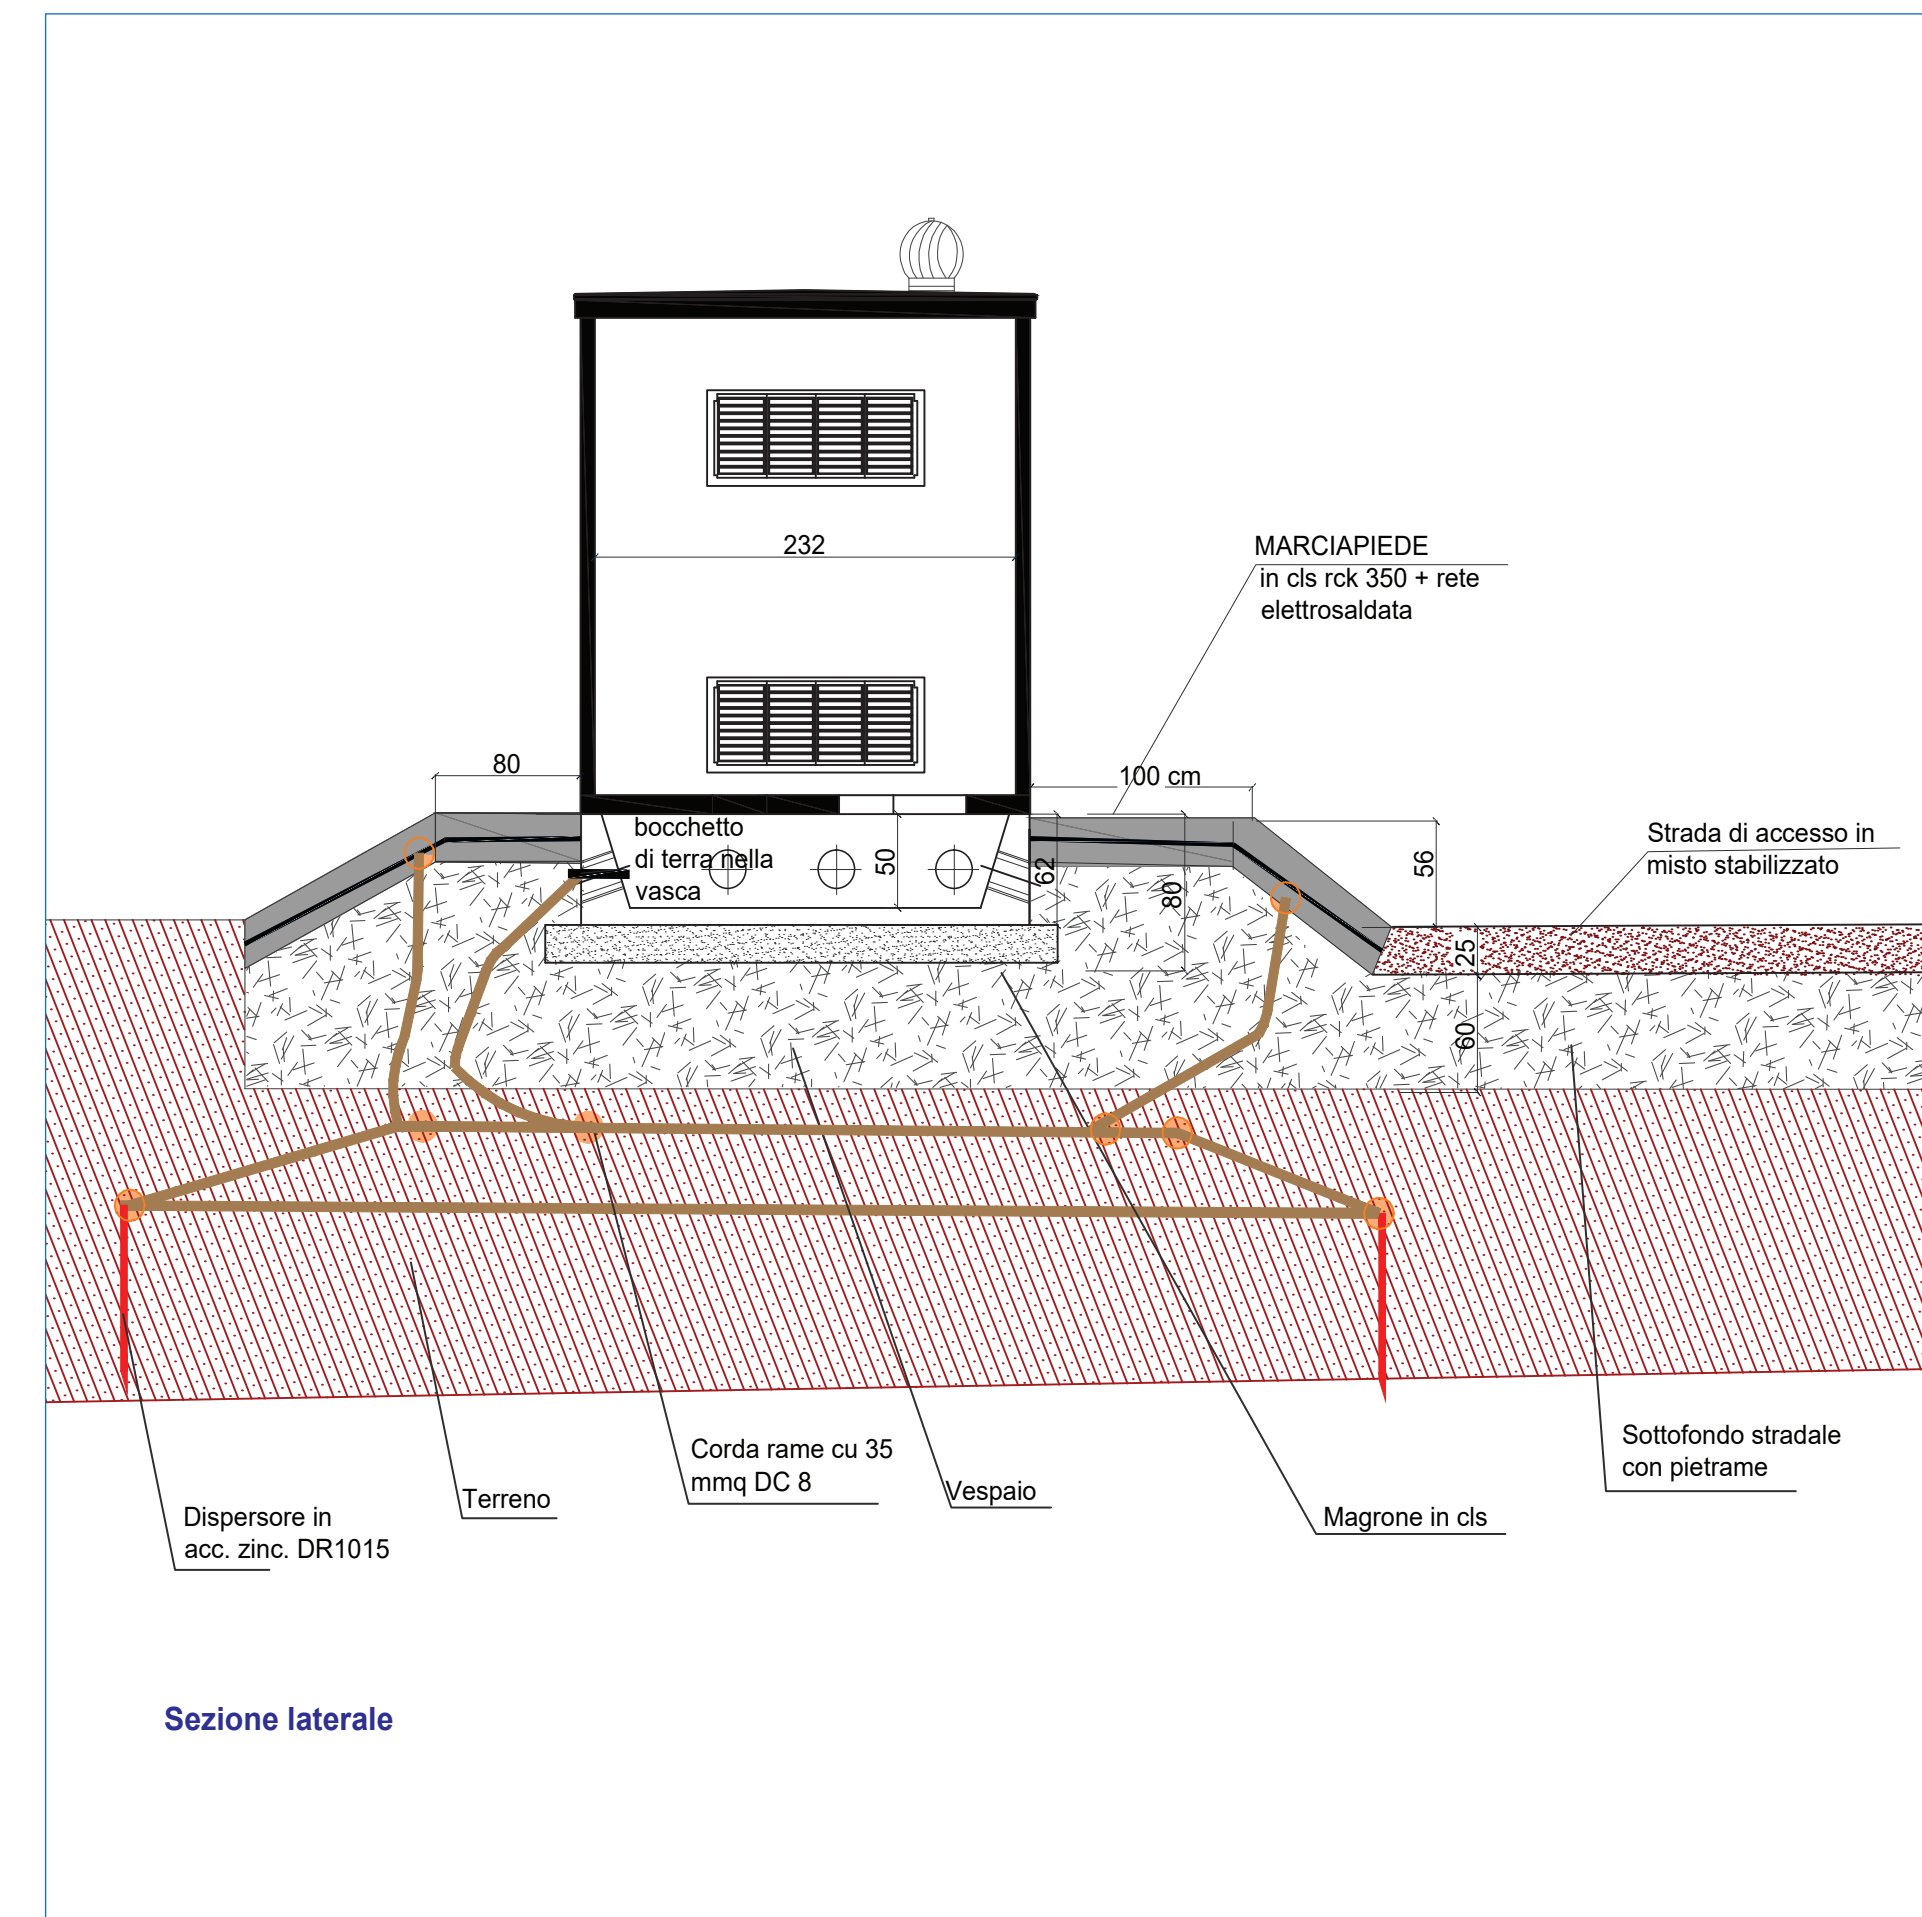

Sezione laterale