



REGIONE BASILICATA



PROVINCIA DI POTENZA



COMUNE DI VAGLIO BASILICATA

**PARCO AGRO - FOTOVOLTAICO DELLA POTENZA  
DI 19.995 kW IN LOCALITA' CESCARELLE  
IN AGRO DI VAGLIO BASILICATA/CANCELLARA (PZ)**


AUTORIZZAZIONE UNICA al sensi del D.Lgs 29 Dicembre 2003, n. 387

**PROGETTO DEFINITIVO**


<b>Proponente</b>		<b>EMMEDUE SOLAR S.r.l.</b> Via Melchiorre Gioia, 8 - 20124 Milano (MI) C.F./P.IVA 02136310766 e_mail pec: emmeduesolarsrls@pec.it
<b>Progettazione</b>		<b>Ing. VIGGIANO Antonio</b> Cso Vittorio Emanuele II, 161 - 85058 Vietri di Potenza (PZ) C.F. VGGNTN81S22G942Q - P.IVA 01784870766 Cel +39 389 1909634 e_mail: ingviggiano2402@gmail.com pec: antonio.viggiano@ingpec.eu
<b>Formato</b>	<b>Elaborato</b>	<b>Disegni architettonici recinzione tipo</b>
	A.12.b9-C	

Data Approvazione: Novembre 2023

Rev. n° 2

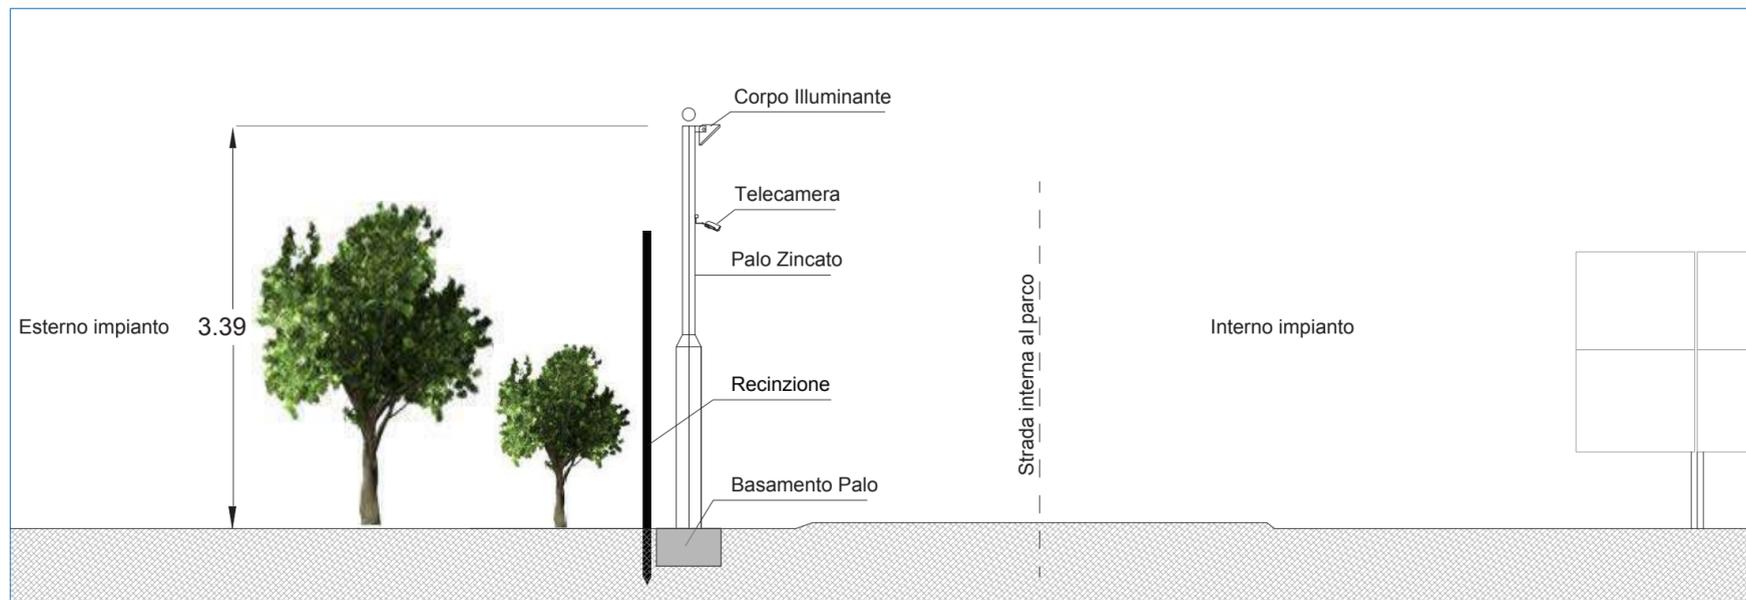

Sezione con palo illuminazione e impianto sorveglianza  
Scala 1:50

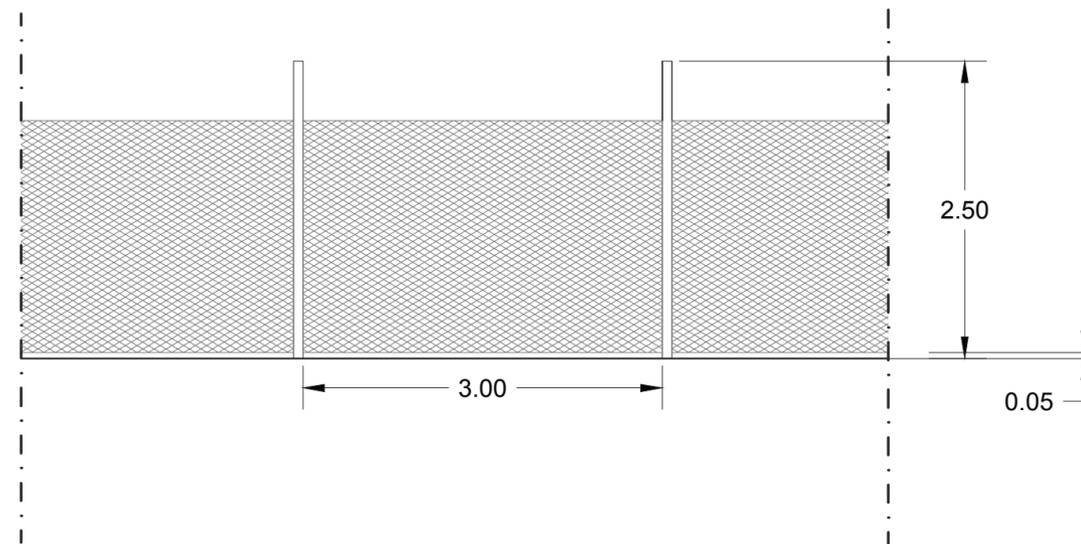

Particolare recinzione  
Scala 1:50