
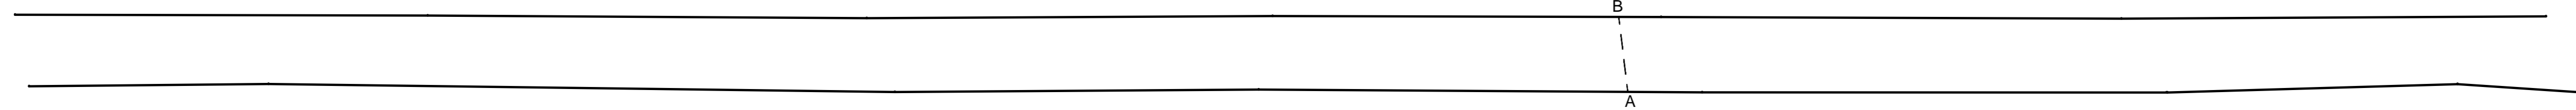
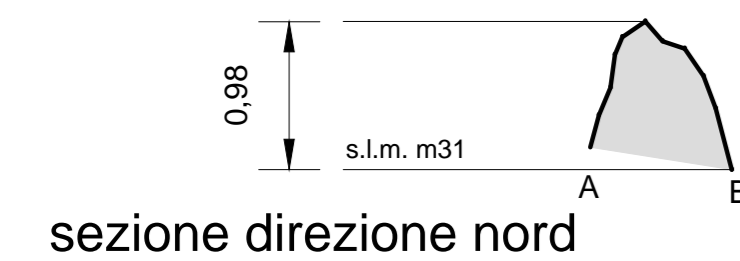


RILIEVO VOLUMETRICO

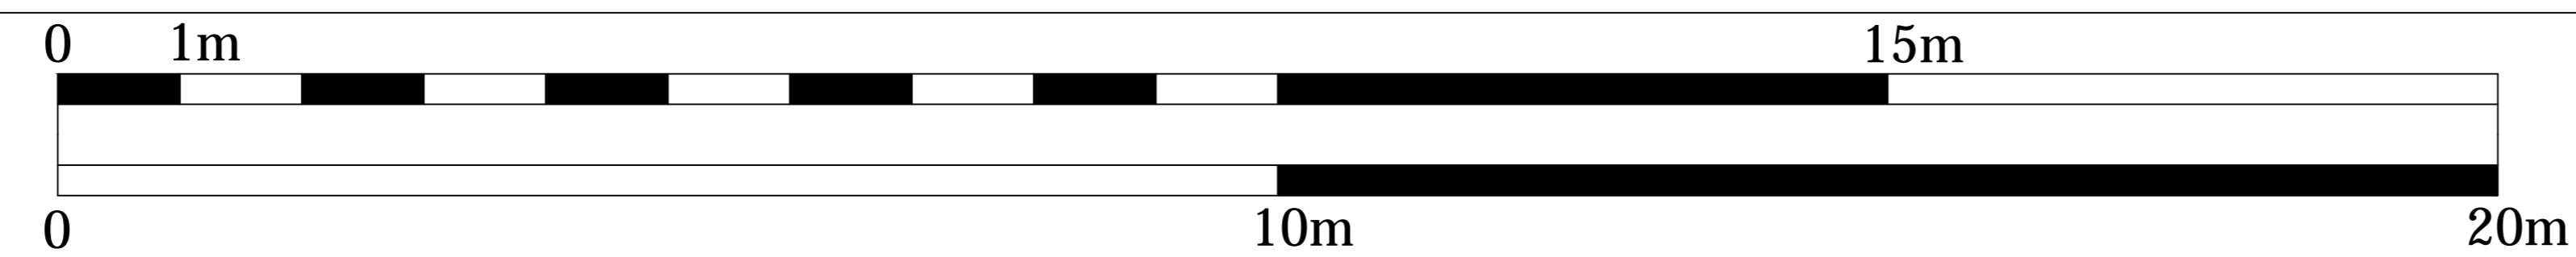

planimetria di base

scala: 1:50

VISTA FOTOGRAFICA GENERALE



prospetto generale ovest



scala: 1:50

VISTA FOTOGRAFICA DI DETTAGLIO





prospetto di dettaglio ovest

scala: 1:25

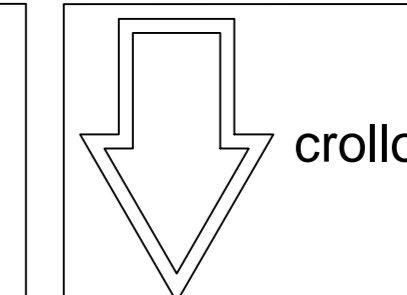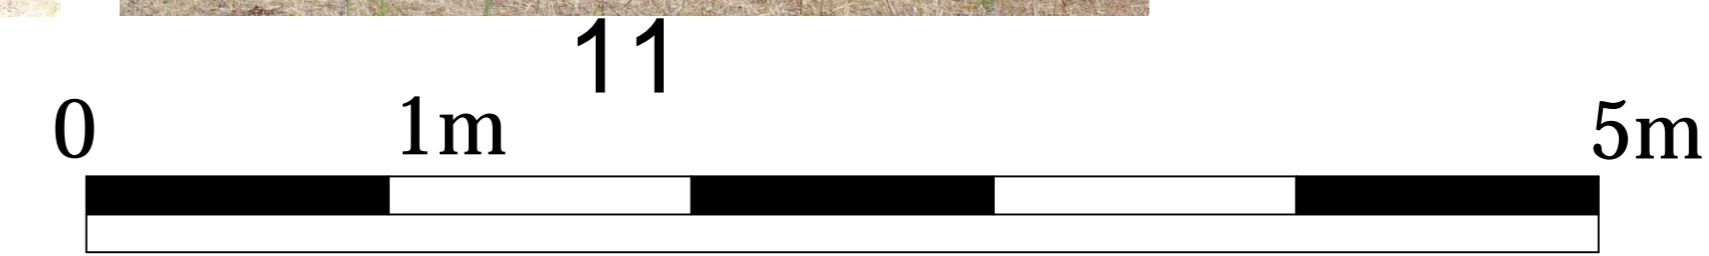

- Microtunnel
- Corridoio 30m
- Tracciato di Progetto

Tipologia 3 - Accumulazione a stratificazione con tessitura mediamente disordinata..

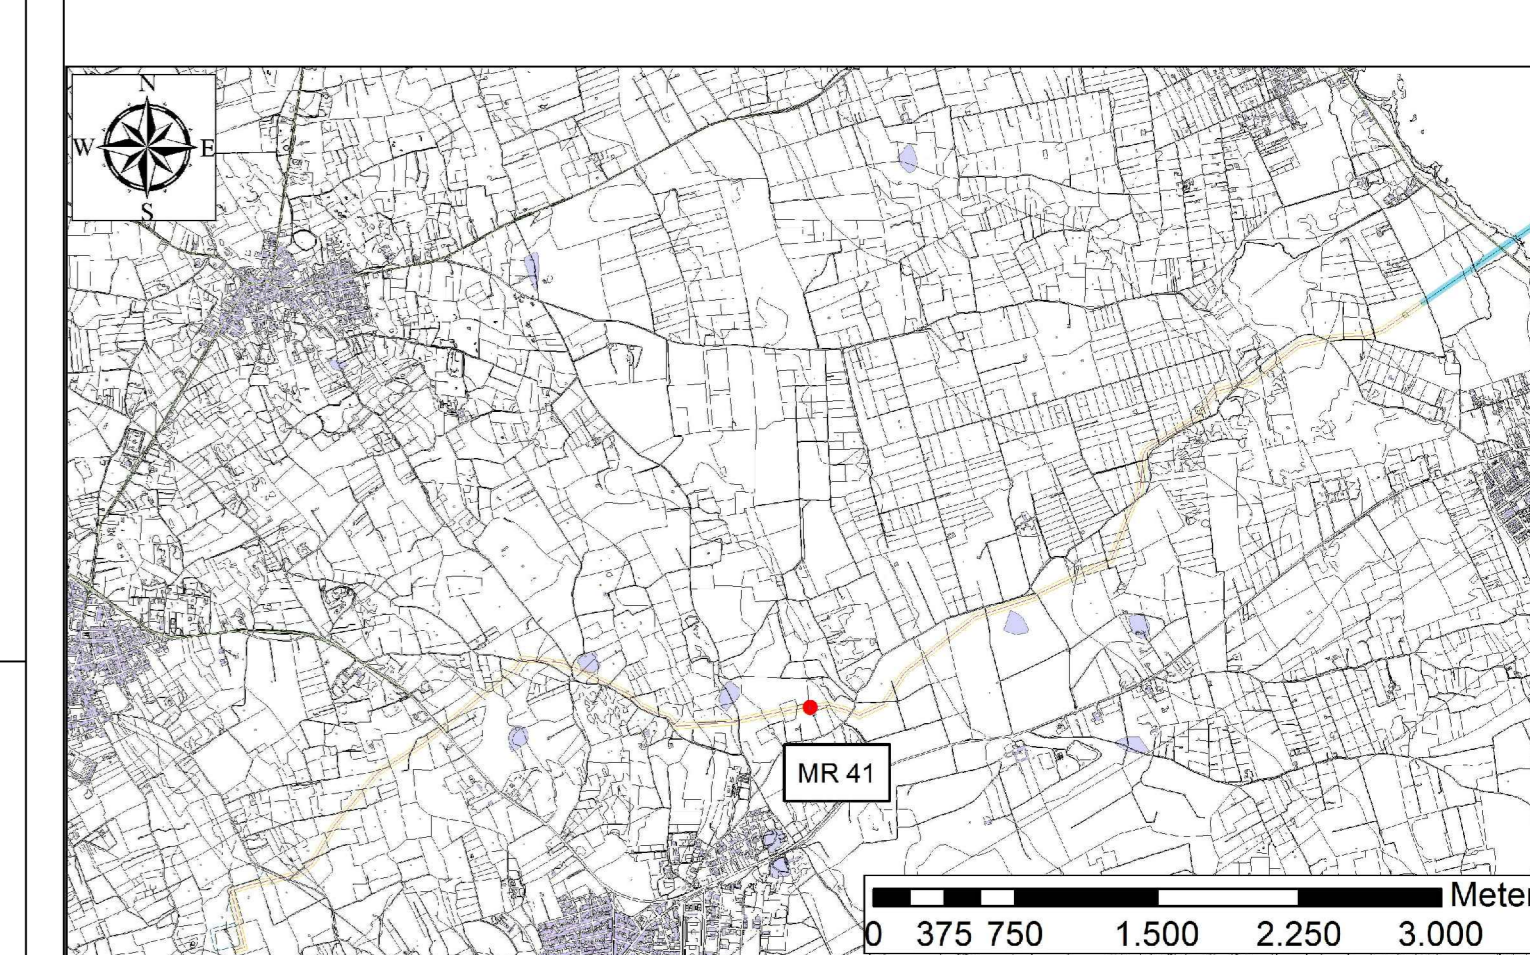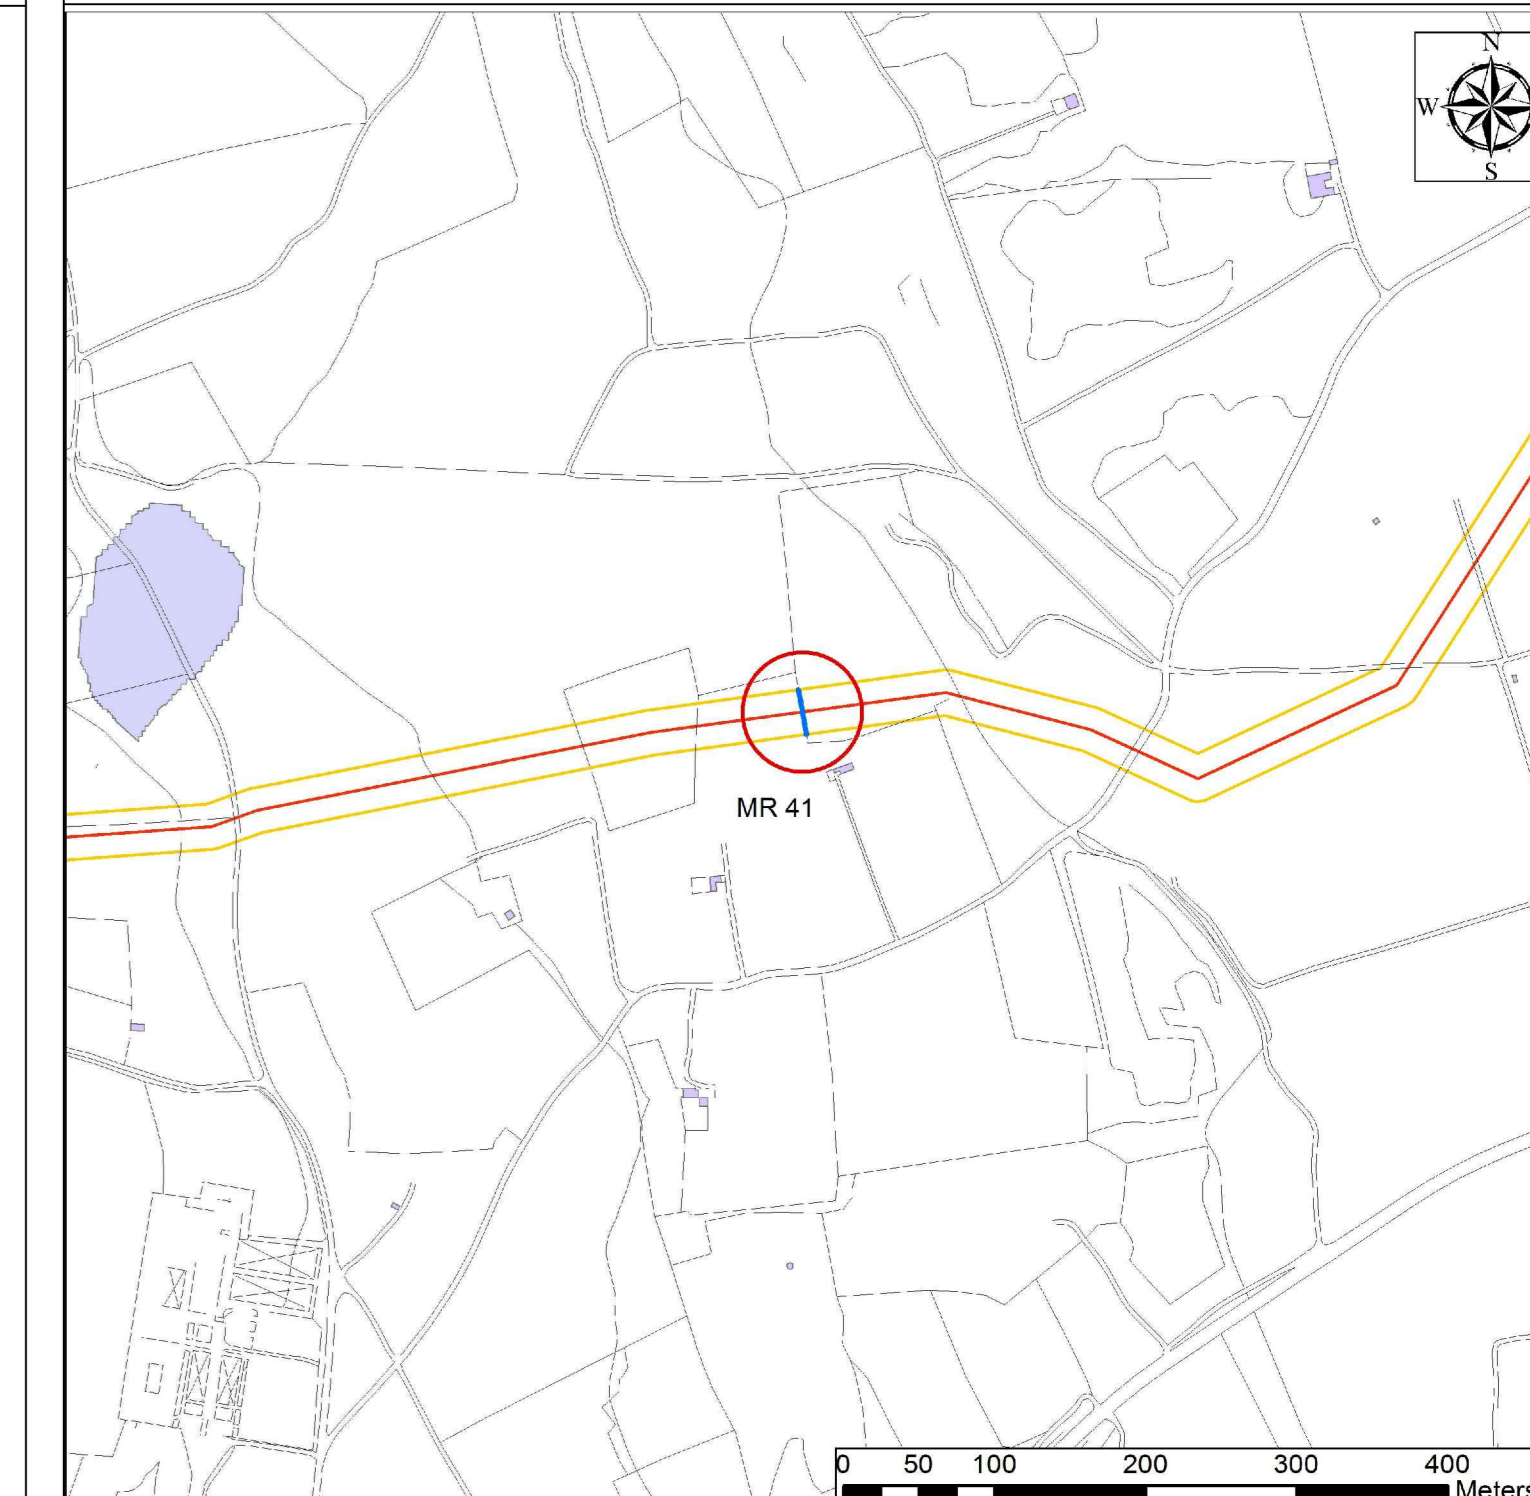

Muro interpodereale orientato N-S. La visibilità è buona su entrambi i prospetti.

Il paramento Ovest è costituito da pietre di medie dimensioni, poggianti in alcuni tratti su una base di pietre più grandi. La cresta è realizzata con pietre di grande pezzatura posate di testa e leggermente inclinate. I componenti sono accumulati per stratificazione, in una tessitura generalmente omogenea.

Il muro si conserva discretamente bene, con pochi, piccoli crolli della parte sommitale localizzati alle due estremità.

PRODOTTORE		TAP		APPENDICE 5 TAVOLA 068 - DOCUMENTAZIONE DEL MURO A SECCO MR41	
PROGETTO	TRANS ADRIATIC PIPELINE	SCALE	1:50	Foglio	1 of 1
PRODOTTORE	TRANS ADRIATIC PIPELINE	SCALE	1:50	REVISIONE	00
PRODOTTORE	TRANS ADRIATIC PIPELINE	SCALE	1:50	REVISIONE	00