




NAPOLI090424_MyArea_20240409_100454_RAW_LF-CH1-POLY (1)

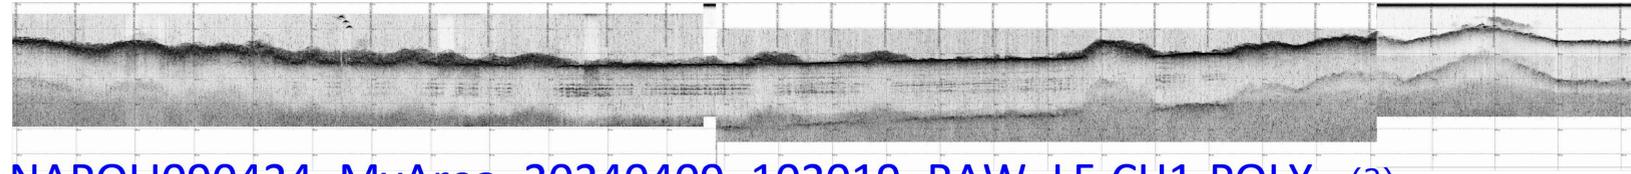


NAPOLI090424_MyArea_20240409_102019_RAW_LF-CH1-POLY (2)

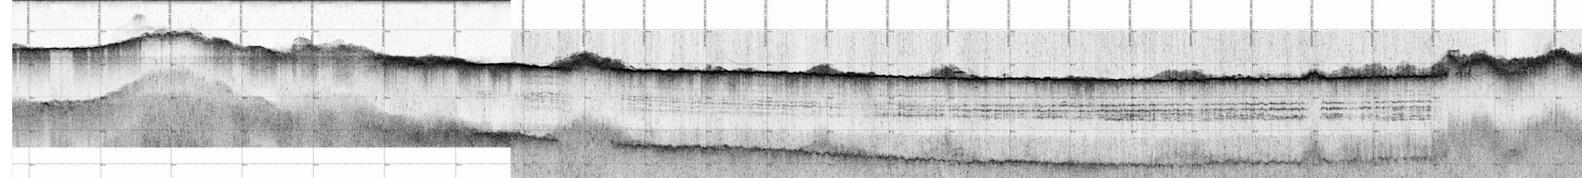


NAPOLI090424_MyArea_20240409_103436_RAW_LF-CH1-POLY (3)

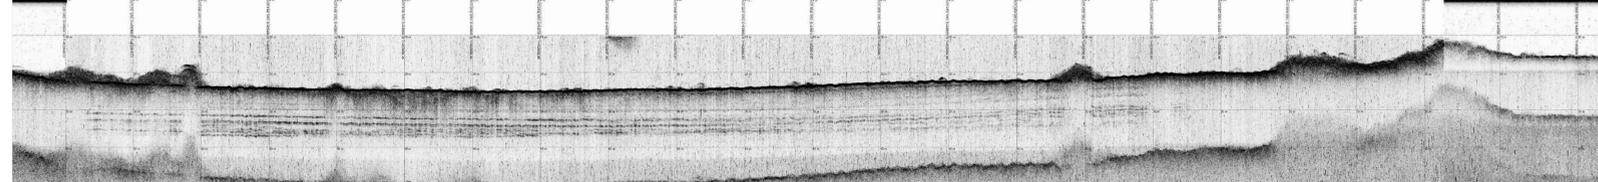


NAPOLI090424_MyArea_20240409_104722_RAW_LF-CH1-POLY (4)

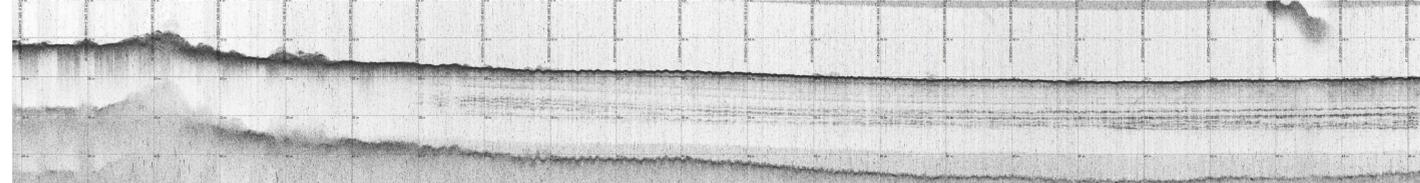




NAPOLI090424_MyArea_20240409_110010_RAW_LF-CH1-POLY (5)

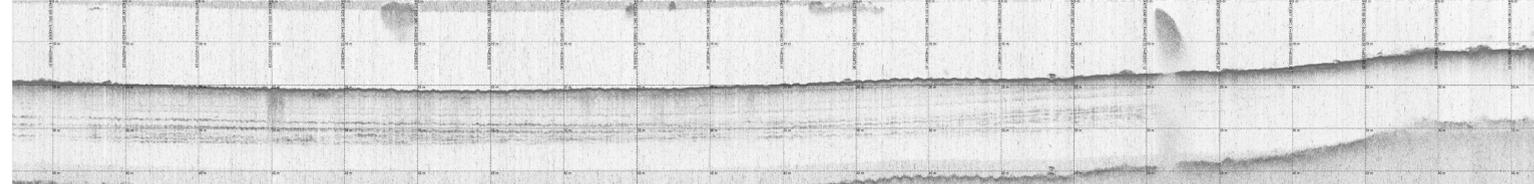

NAPOLI090424_MyArea_20240409_111153_RAW_LF-CH1-POLY (6)

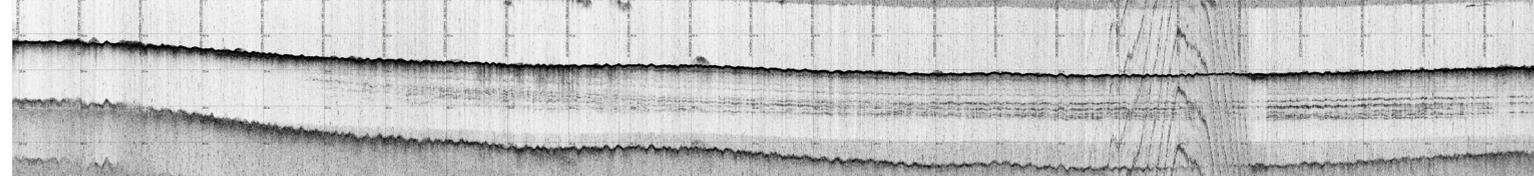

NAPOLI090424_MyArea_20240409_112605_RAW_LF-CH1-POLY (7)

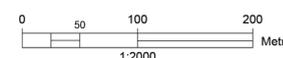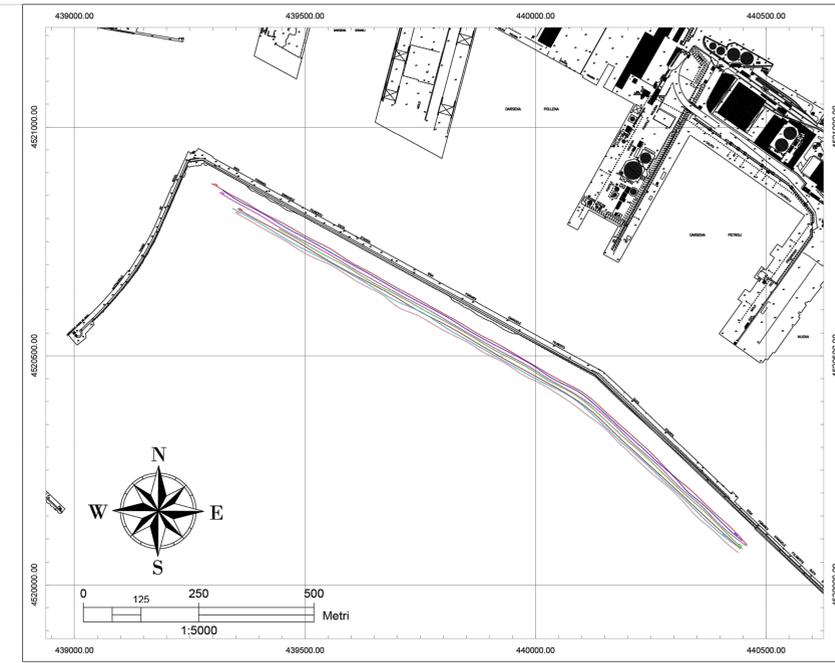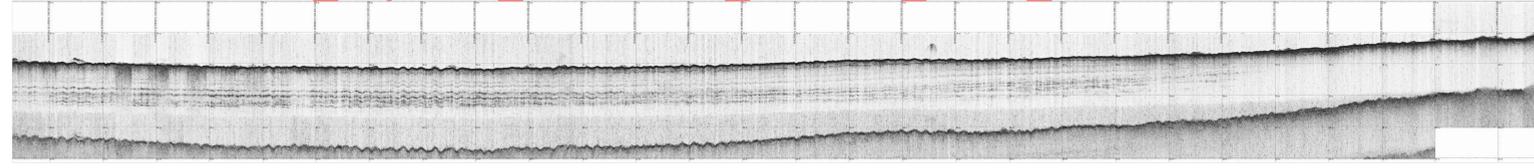

PORTO DI NAPOLI
Indagini archeologiche integrative (sub bottom profile Marzo 2024) -
Foglio 1
SCALA 1:2000



SERVIZIO DI RILIEVI STRATIGRAFICI SBP
DIGA DUCA D'AOSTA - NAPOLI



PRISMA s.r.l.
Via M. B. Gargiulo n°13
80095 - Caprioglio (Na)
e-mail: info@prismambiente.it
Web: www.prismambiente.it

RI&A
ISO 9001 - 14001
ISO 14001

Committente	R.C.M. Costruzioni				
NOME FILE:	SBP_NAPOLI.dwg				
TITOLO TAVOLA:	RILIEVI STRATIGRAFICI SUB BOTTM PROFILER				
SISTEMA DI RIFERIMENTO:	WGS84 - UTM 32N				
ELABORATO:	TAV-01				
SCALA:	1:5000 / 1:2000				
Rev	Data	Descrizione	Redatto	Verificato	Approvato
1	18/04/2024				

Finanziato dall'Unione europea

PIANO NAZIONALE PER GLI INVESTIMENTI COMPLEMENTARI

DECRETO-LEGGE 6 maggio 2021, n. 59. "Misure urgenti relative al Fondo complementare al Piano nazionale di ripresa e resilienza e altre misure urgenti per gli investimenti"

**PORTO DI NAPOLI
PROLUNGAMENTO E RAFFORZAMENTO DELLA DIGA
FORANEA DUCA D'AOSTA
LOTTO B: RAFFORZAMENTO I STRALCIO
CUP: G65F20001560006**

Progettazione definitiva	Responsabile progettazione	Progettazione esecutiva	Responsabile integrazione prestazioni
Ing. Luca Masini	Ing. Francesco Fasoli	Ing. Francesco Fasoli	Ing. Luca Masini
Coordinamento gruppo di lavoro	Coordinamento gruppo di lavoro	Struttura	Coordinamento gruppo di lavoro
Ing. Francesco Fasoli	Ing. Francesco Fasoli	Ing. Francesco Fasoli	Ing. Francesco Fasoli
Impianti	Impianti	Impianti	Impianti
Ing. Lorenzo De Berti	Ing. Lorenzo De Berti	Ing. Lorenzo De Berti	Ing. Lorenzo De Berti

L'Appaltatore: **Consorzio Stabile Grandi Lavori S.c.a.r.l.**

L'Impresa esecutrice: **GRANDI LAVORI S.C.A.R.L.**

IL R.U.P.
Ufficio Tecnico
dell'AdSP del Mar Tirreno Centrale
Ing. Rossa PALMISANO

PROGETTO ESECUTIVO

TAVOLA	TITOLO ELABORATO	SCALA
ARC-t02	Indagini archeologiche integrative (sub bottom profile Marzo 2024) - Foglio 1	var.

PRIMA EMISSIONE	Aprile 2024	V.Cella	L.Masiero	T.Tassi
DESCRIZIONE DELLE REVISIONI	DATA	Redatto:	Controllo:	Approvato:

AI SENSI DELLE VIGENTI NORME IN MATERIA DI AUTORIZZAZIONE, PRODOTTO, OCCORRENZA A TERZO E INFORMATICA, AUTOREGGIAMENTO DEL DISEGNO.